




POHLADY / búracie práce

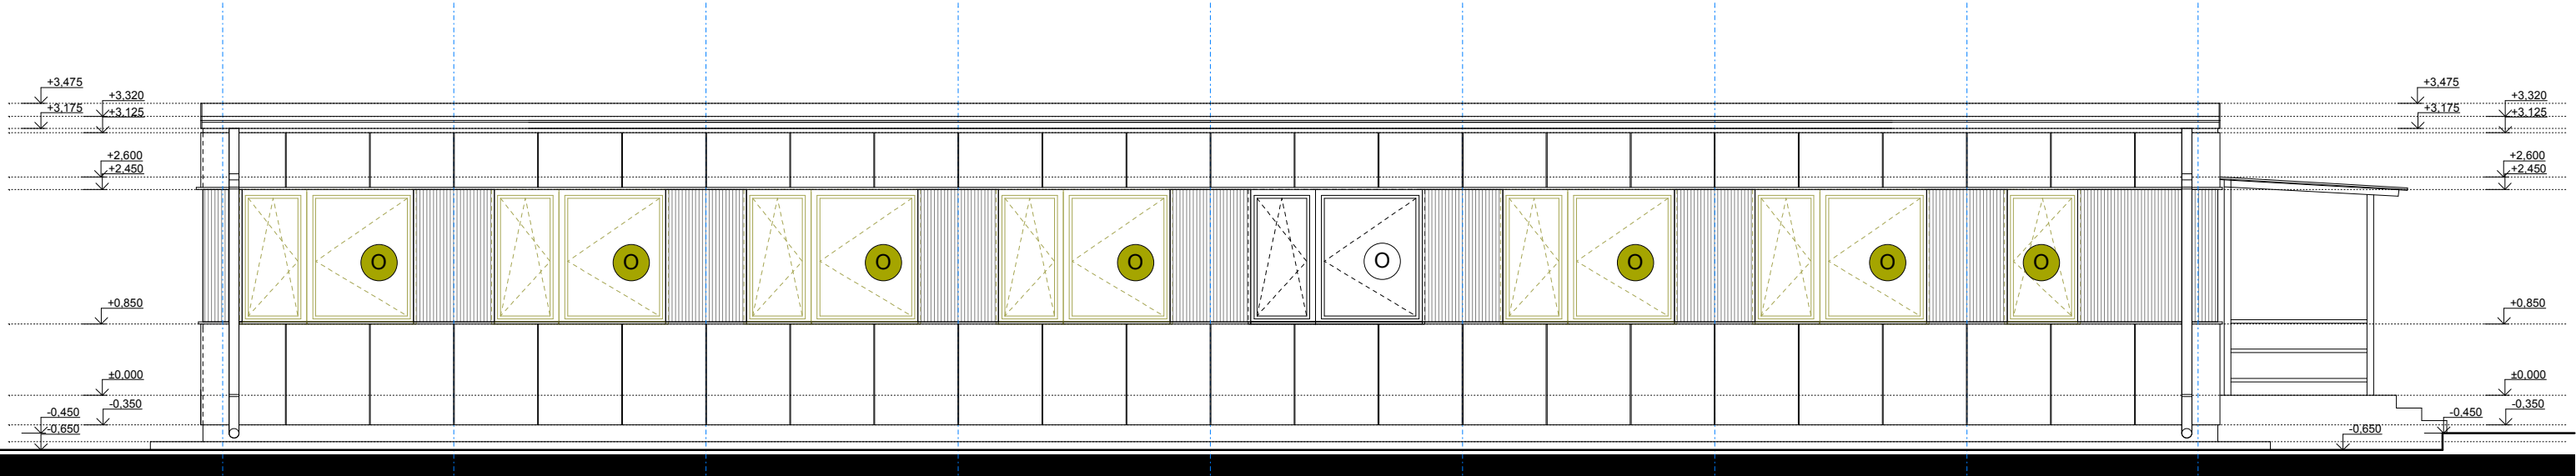

POHLADY Juho-Západný

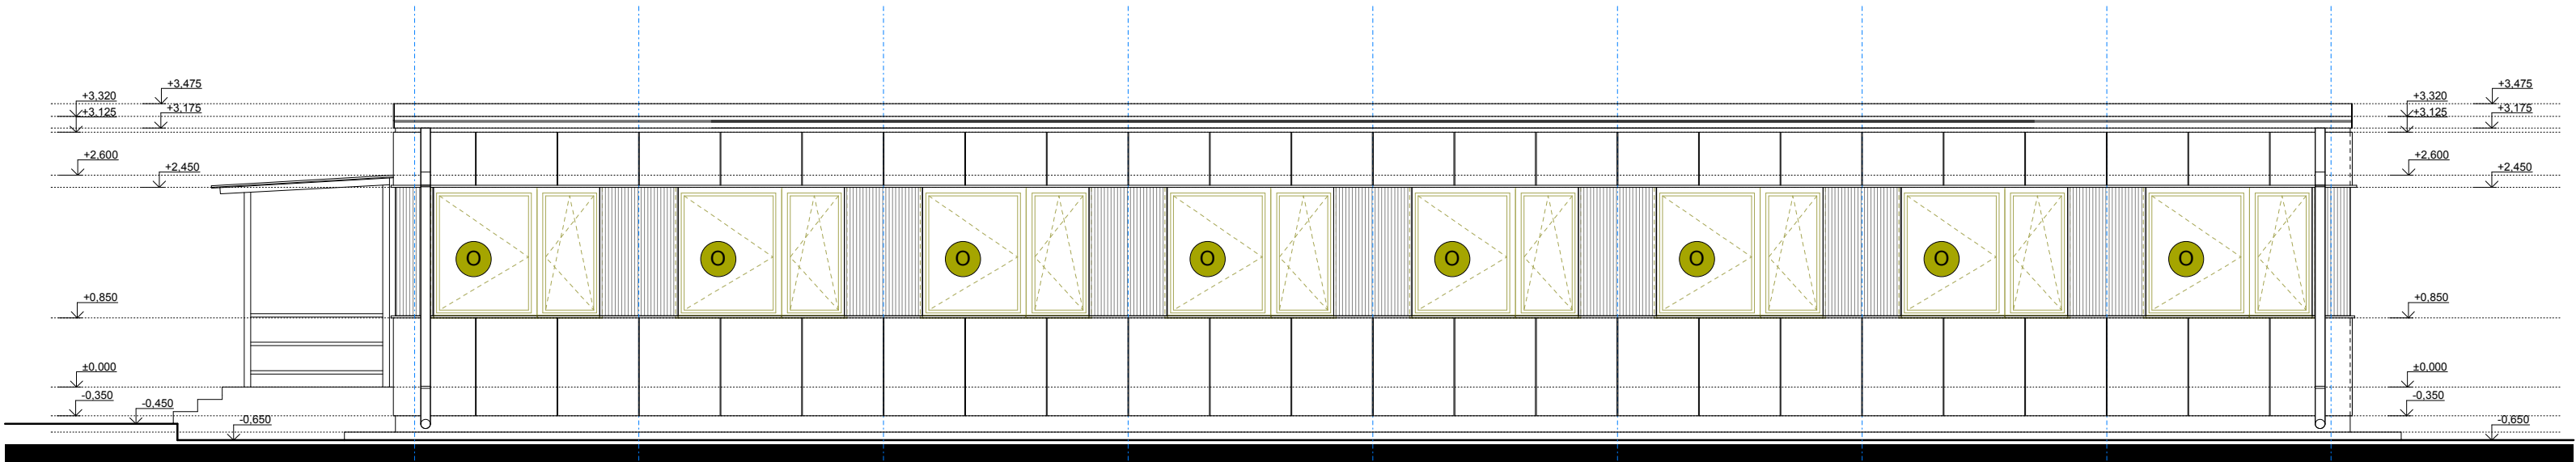

POHLADY Severo-Východný

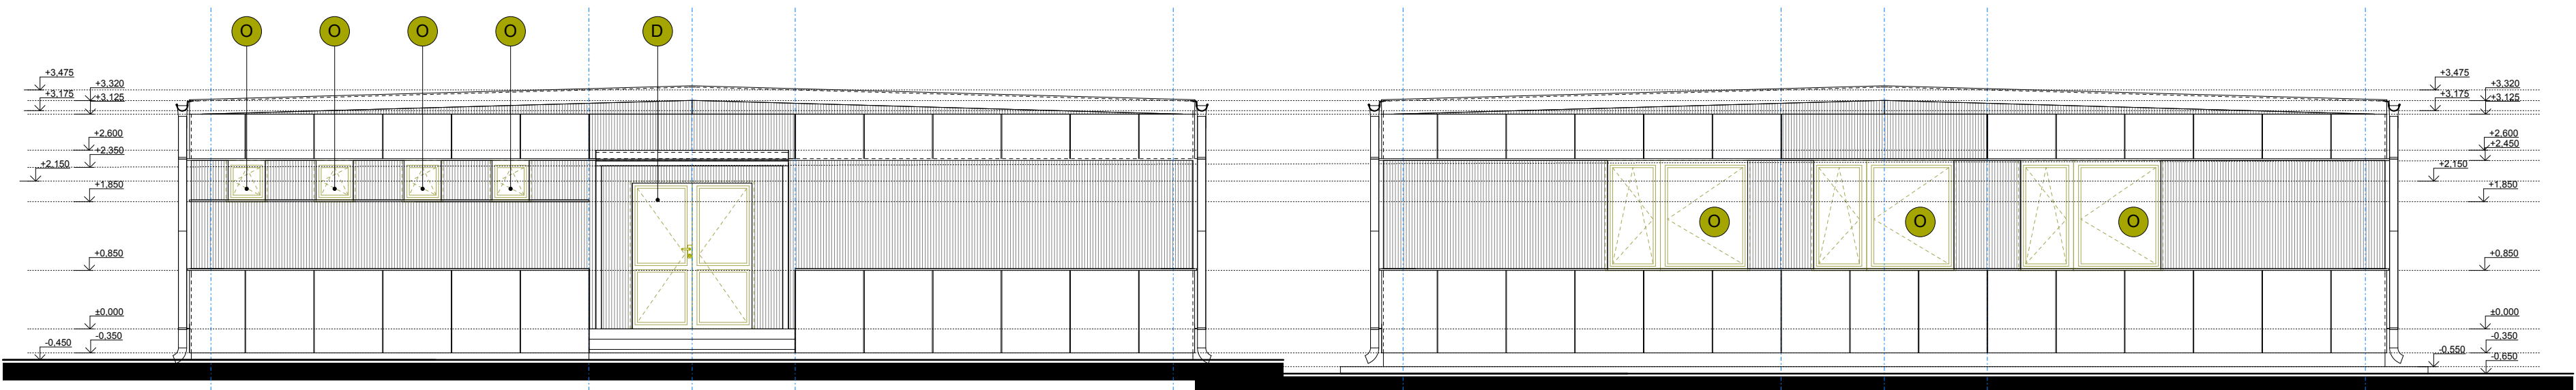

POHLADY Juho-Východný

POHLADY Severo-Západný

POZNÁMKA:

- MONTÁŽ NOVEJ OKENNEJ VÝPLNE OKENNÉHO OTVORU, ROZMERY A UMIESTNENIE PODĽA VÝKRESU, VIÐ VÝPIS OKIEN
- PAVODNÉ PLASTOVÉ OKNO S IZOLAČNÝM DVOJSKLOM, Uw =1,3 W/m2K
- MONTÁŽ NOVEJ DVERNEJ VÝPLNE DVERNÉHO OTVORU, ROZMERY A UMIESTNENIE PODĽA VÝKRESU, VIÐ VÝPIS DVERÍ

±0,000 = +0,650 mm nad niveletou cesty

Etele

OHLÁSENIE UDRŽIAVACÍCH PRÁC			
GENERÁLNY PROJEKTANT	ING. ALEXANDER ELEK		Ing. Alexander Elek Česká 1438/22, Galanta 924 01 OFFICE : Safárikova 1624, Galanta +421 905 945 738, elek@eaprojekt.sk www.eaprojekt.sk
ZODPOVEDNÝ PROJEKTANT	ING. ALEXANDER ELEK		
VYPRACOVAL	ING.ALEXANDER ELEK		
Výmena okien a dverí soc. prevádzková budova TSMG		PROFESIA :	Stavebná časť
SO-01 Sociálno prevádzková budova TSM Galanta		DÁTUM :	02/2017
		STUPEŇ :	OUP
		MIERKA :	1:75
		FORMÁT :	740x297
Miesto stavby : ul. Kpt. Nálepku 1494/39, 924 01 Galanta,p.č.1789/6, kat.územie Galanta, Slovenská republika		REVÍZIA :	R.00
Investor stavby : Mesto Galanta, Mierové námestie č.940/1, Galanta, PSČ 924 18, SK			
POHLADY / búracie práce			Č.v. A5