


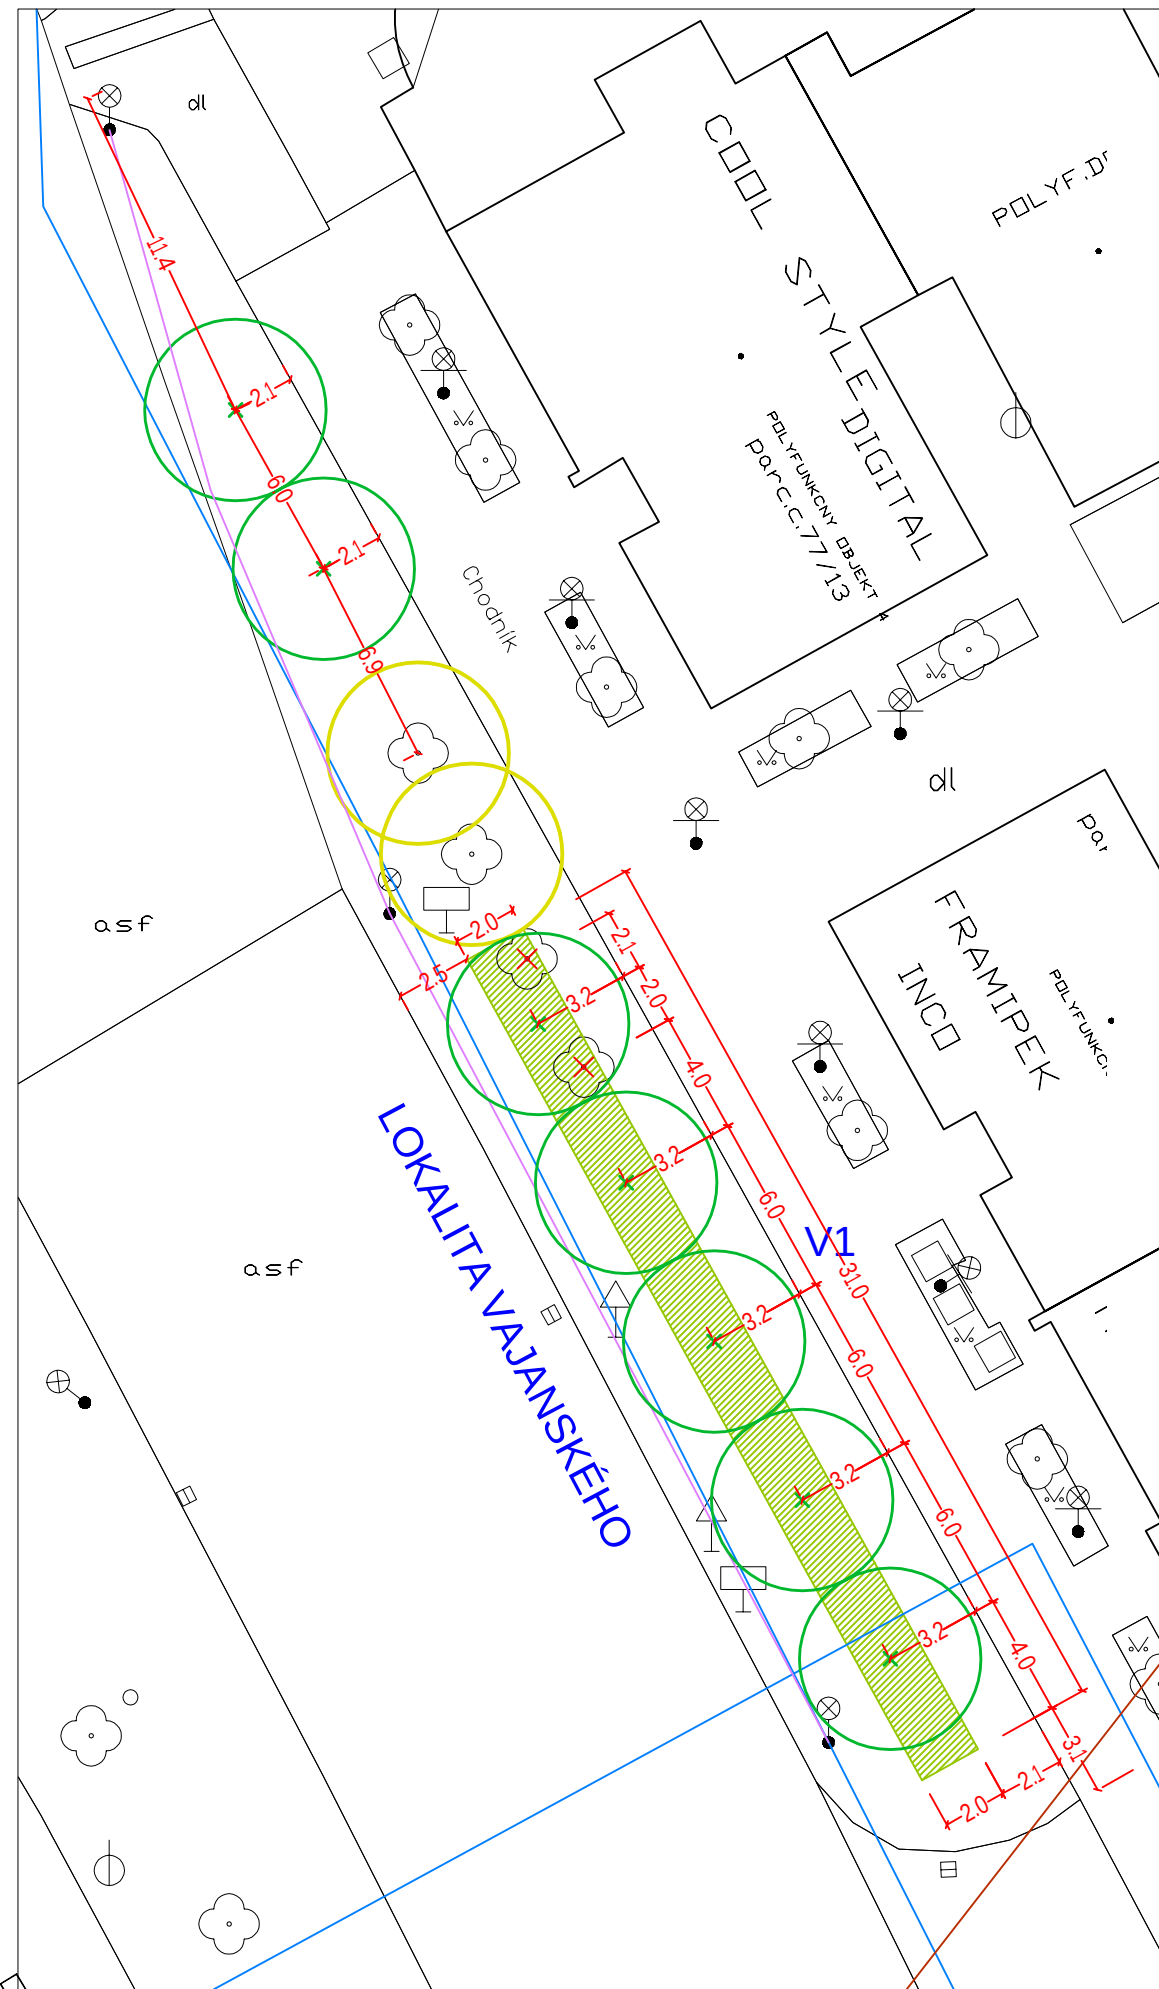

Lokalita VAJANSKÉHO

Záhon H1

Záhon V1				
Výmera (m2):		64		
Trvalková zmes:		"Sen letnej noci"		
Spon:		9ks/m2		
FUNKCIA	TAXÓN	%	KS/100m ²	KS/záhon
SOLITÉRNE 15%	Agastache 'Blue Fortune'	2	18	12
	Aster laterifolius 'Lady in Black'	3	27	17
	Echinacea purpurea 'Magnus'	4	36	23
	Liatris spicata	4	36	23
	Panicum virgatum 'Rotstrahlbusch'	2	18	12
SKUPINOVÉ 45%	Aster 'Herbstgruss von Bresserhof'	5	45	29
	Euphorbia polychroma	5	45	29
	Lavandula angust folia 'Munstead'	5	45	29
	Pennisetum alopecuroides 'Hameln'	4	36	23
	Penstemon 'Mystica' (alt. 'Husker Red')	4	36	23
	Salvia of finalis 'Berggarten'	4	36	23
	Salvia verticillata 'Purple Rain'	3	27	17
	Sedum 'Matrona'	6	54	35
	Veronica spicata	5	45	29
	Veronica teucrium 'Knallblau'	4	36	23
POKRYVNÉ 33%	Campanula poscharskyana 'Glandore'	4	36	23
	Geranium x cantabrigiense 'Biokovo'	8	72	46
	Gypsophila 'Rosenschleier'	5	45	29
	Stachys byzantina 'Silver Carpet'	3	27	17
	Teucrium chamaedrys 'Nanum'	5	45	29
	Thymus pulegioides (alt. T. serpyllum)	8	72	46
VTRÚSENÉ 7%	Gaura lindheimeri	2	18	12
	Lychnis chalcedonica 'Alba'	5	45	29
CELKOM		100	900	576
CIBULOVINY	Allium ajacisense 'Purple Sensation'		200	128
	Crocus tommasinianus 'Barr's Purple'		500	320
	Muscari armeniacum		900	576
	Narcissus cyclamineus 'Jetfire'		400	256
	Tulipa fosteriana 'Yellow Purissima'		400	256
	Tulipa praestans 'Fusilier'		300	192
CELKOM			2700	1728

STROMY

TAXÓN	KS	Špecif. k.
Celtis occidentalis	7	Ok 16-18, bal.

Lokalita Vajanského

Označenie záhonu	Výmera (m2)
V1	64
Počet stromov v záhone:	5
Počet stromov v trávniku:	2

- STROM EXISTUJÚCI
- EXISTUJÚCI ZÁHON RUŽÍ
- STROM NAVRHOVANÝ
Celtis occidentalis brestovec západný
ok 16-18, bal
- TRVALKOVÉ ZÁHONY EXTENZÍVNE
- PÔDOPOKRYVNÉ RUŽE
- DREVINY NAVRHOVANÉ NA VÝRUB
PO 2 ROKOCH PO VÝSADBE

- VODOVOD
- KANALIZÁCIA
- ELEKTRINA
- TELECOM
- TEPLOVOD

Ateliér KrajArch záhradná a krajinná architektúra TEL.: +421 907 635 847, EMAIL: info@krajarch.sk, www.krajarch.sk		KrajArch
NÁZOV AKCIE:	Revitalizácia centra mesta	
ČASŤ:	LOKALITA VAJANSKÉHO	
NÁZOV VÝKRESU:	SITUÁCIA	
AUTORI:	Ing. Eva Sušková, Mgr. art. Pavel Suško	
VYPRACOVAL:	Ing. Eva Sušková	
INVESTOR:	Mestský úrad Galanta, Mierové námestie č. 940/1, 924 18 Galanta	PARÉ:
OBEC:	Galanta PARCELNÉ Č.: -	
STUPEŇ:	RP FORMÁT: A3	Č.VÝKRESU: 4
DÁTUM:	10/2019 MIERKA: 1:250	