


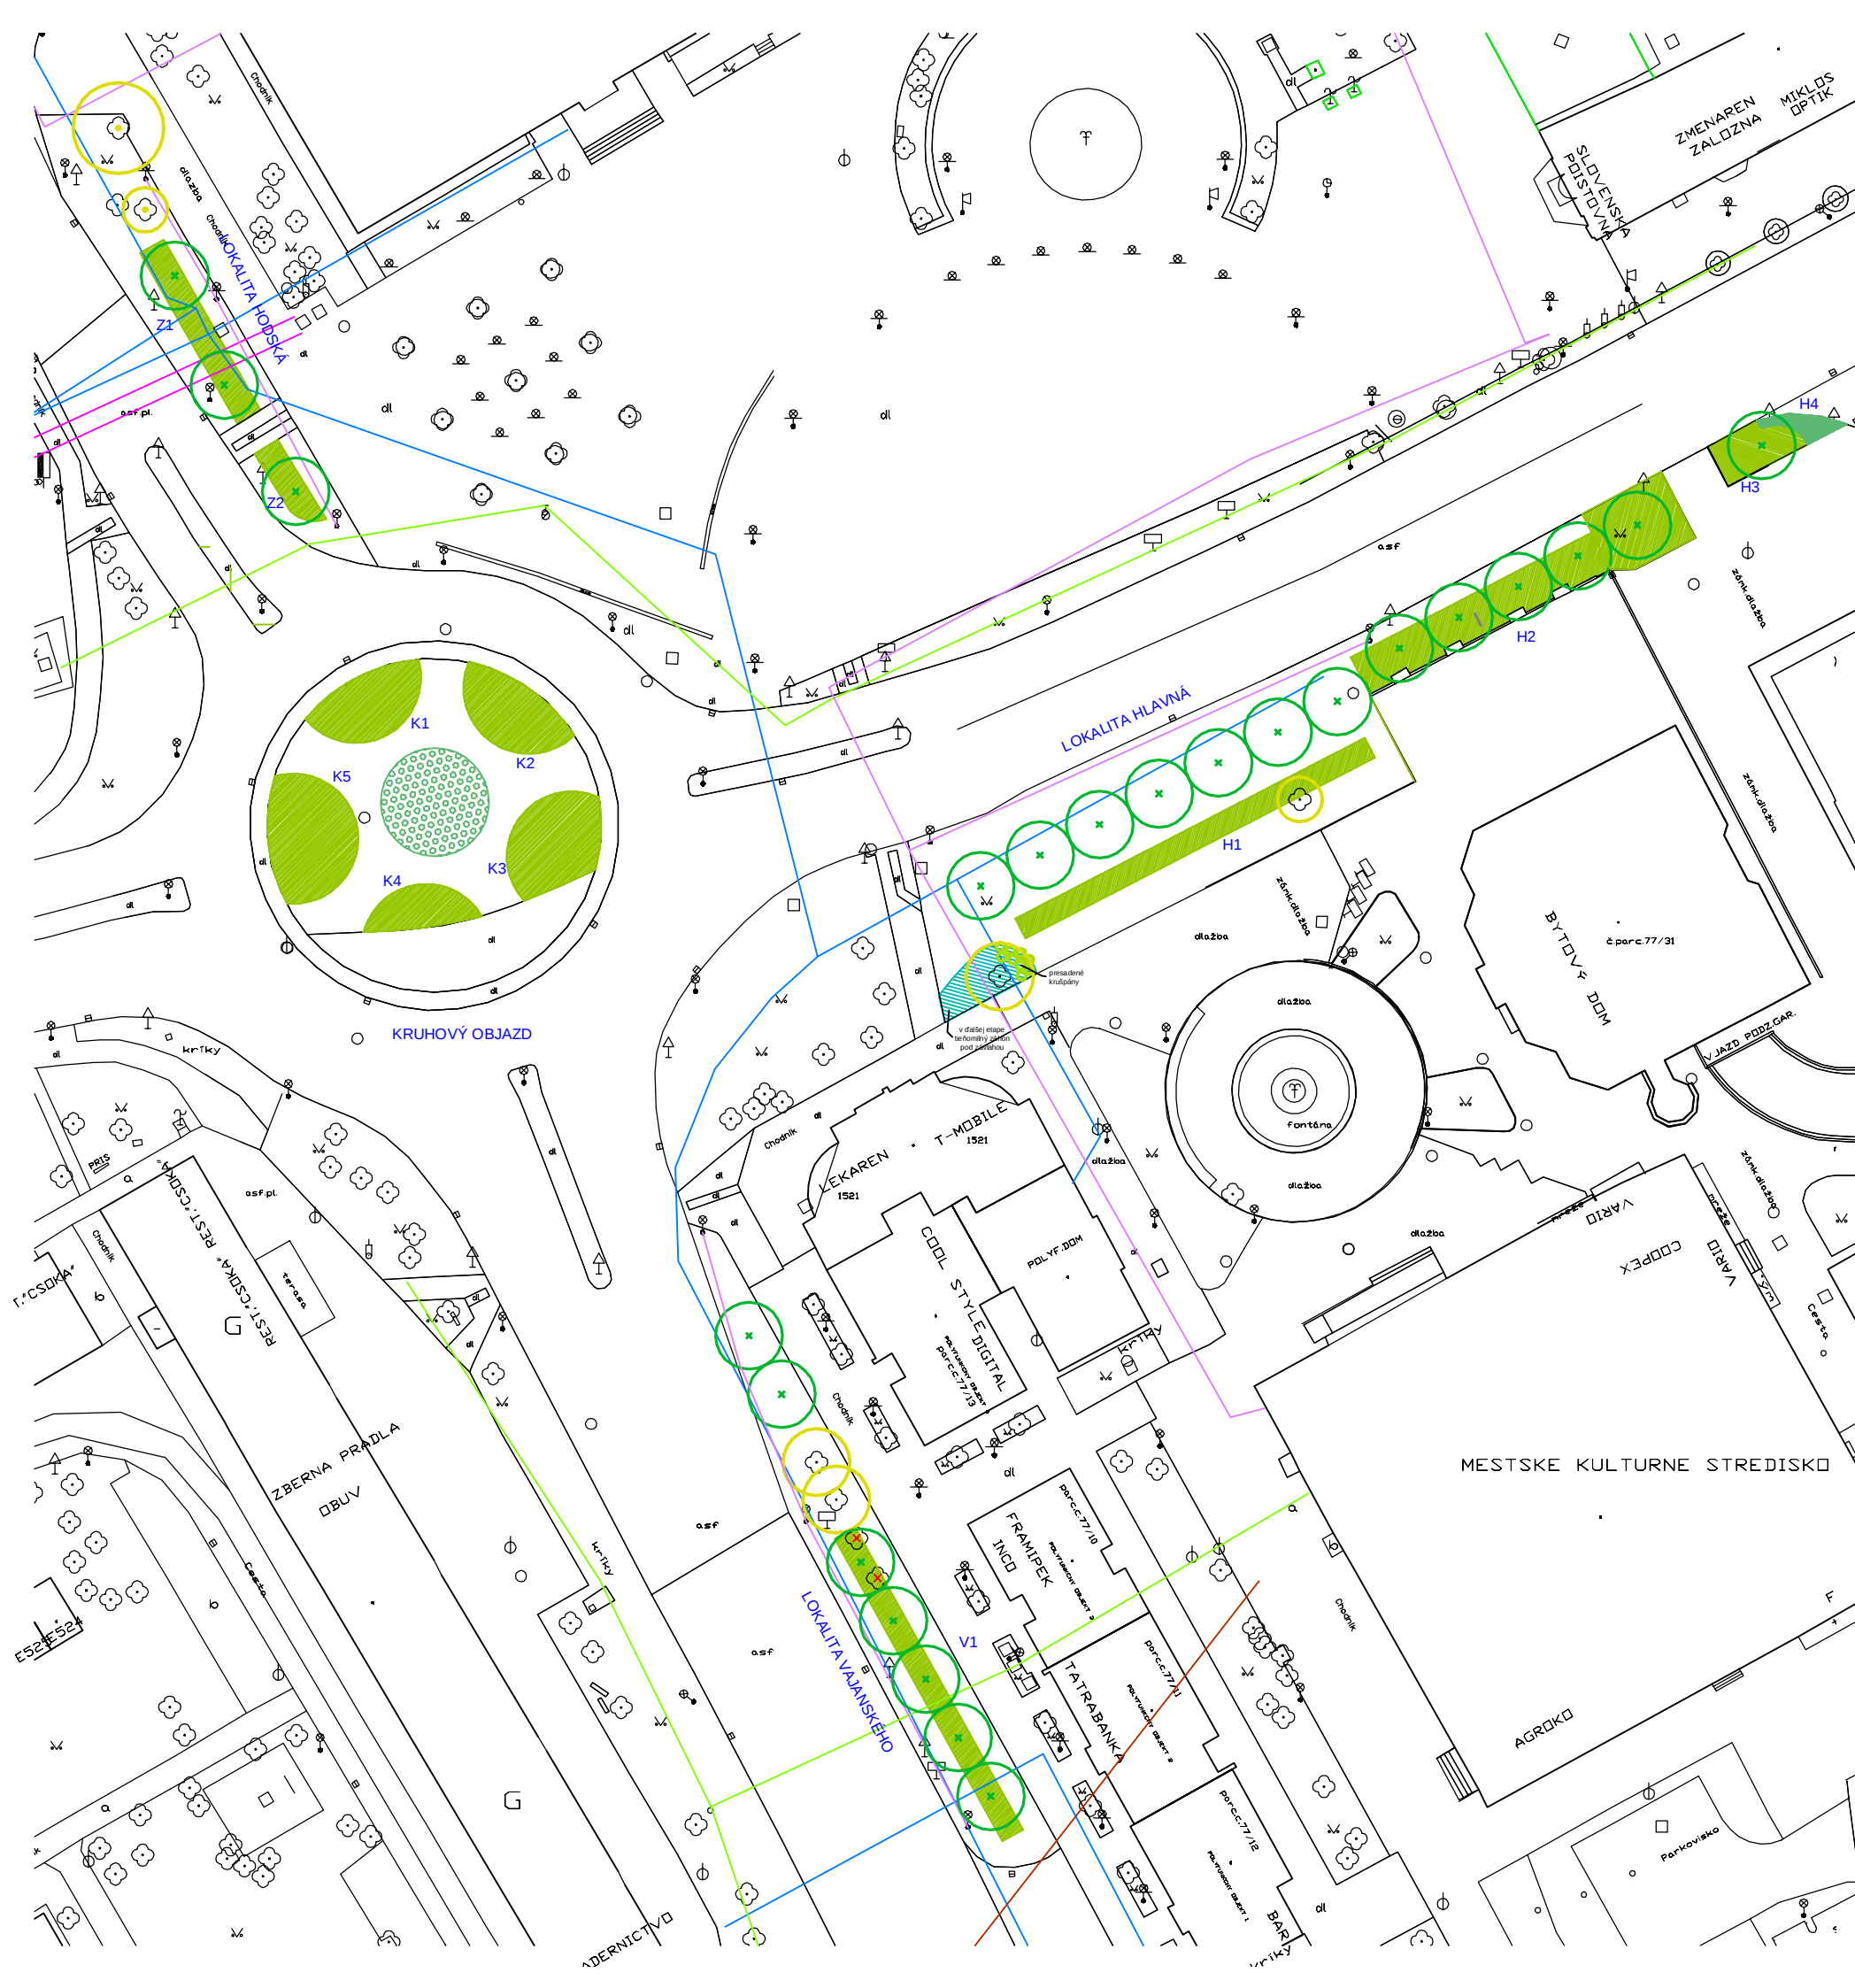

LEGENDA

- STROM EXISTUJÚCI
- EXISTUJÚCI ZÁHON RUŽI
- STROM NAVRHOVANÝ
Celtis occidentalis brestovec západný
ok 16-18, bal
- TRVALKOVÉ ZÁHONY EXTENZÍVNE
- PÔDOPOKRYVNÉ RUŽE
- DREVINY NAVRHOVANÉ NA VÝRUB
PO 2 ROKOCH PO VÝSADBE

INŽINIERSKÉ SIETE

- VODOVOD
- KANALIZÁCIA
- ELEKTRINA
- TELECOM
- TEPLOVOD

Lokalita Hodská

Označenie záhonu	Výmera (m2)
Z1	43
Z2	18
Celkom	61
Počet stromov v záhone:	3

Lokalita Hlavná

Označenie záhonu	Výmera (m2)
H1	71
H2	138
H3	28
H4	10,5
Celkom	247,5
Počet stromov v záhone:	6
Počet stromov v trávniku:	7

Lokalita Vajanského

Označenie záhonu	Výmera (m2)
V1	64
Počet stromov v záhone:	5
Počet stromov v trávniku:	2

Kruhový objazd

Označenie záhonu	Výmera (m2)
K1	50
K2	50
K3	63
K4	30
K5	76
Celkom	269

SÚHRN

Výmera záhonov (m2)	641,5
Počet stromov v záhone:	14
Počet stromov v trávniku:	9
Spolu stromov	23

Ateliér KrajArch záhradná a krajinná architektúra TEL.: +421 907 635 847, EMAIL: info@krajarch.sk, www.krajarch.sk		
NÁZOV AKCIE:	Revitalizácia centra mesta	
ČASŤ:	CELKOVÁ SITUÁCIA	
NÁZOV VÝKRESU:	SITUÁCIA	
AUTORI:	Ing. Eva Sušková, Mgr. art. Pavel Suško	
VYPRACOVAL:	Ing. Eva Sušková	PARE:
INVESTOR:	Mestský úrad Galanta, Mierové námestie č. 940/1, 924 18 Galanta	
OBEČ:	Galanta PARCELNÉ Č.: -	
STUPEŇ:	RP FORMÁT: A3	
DÁTUM:	10/2019 MIERKA: 1:600	Č. VÝKRESU: 1