


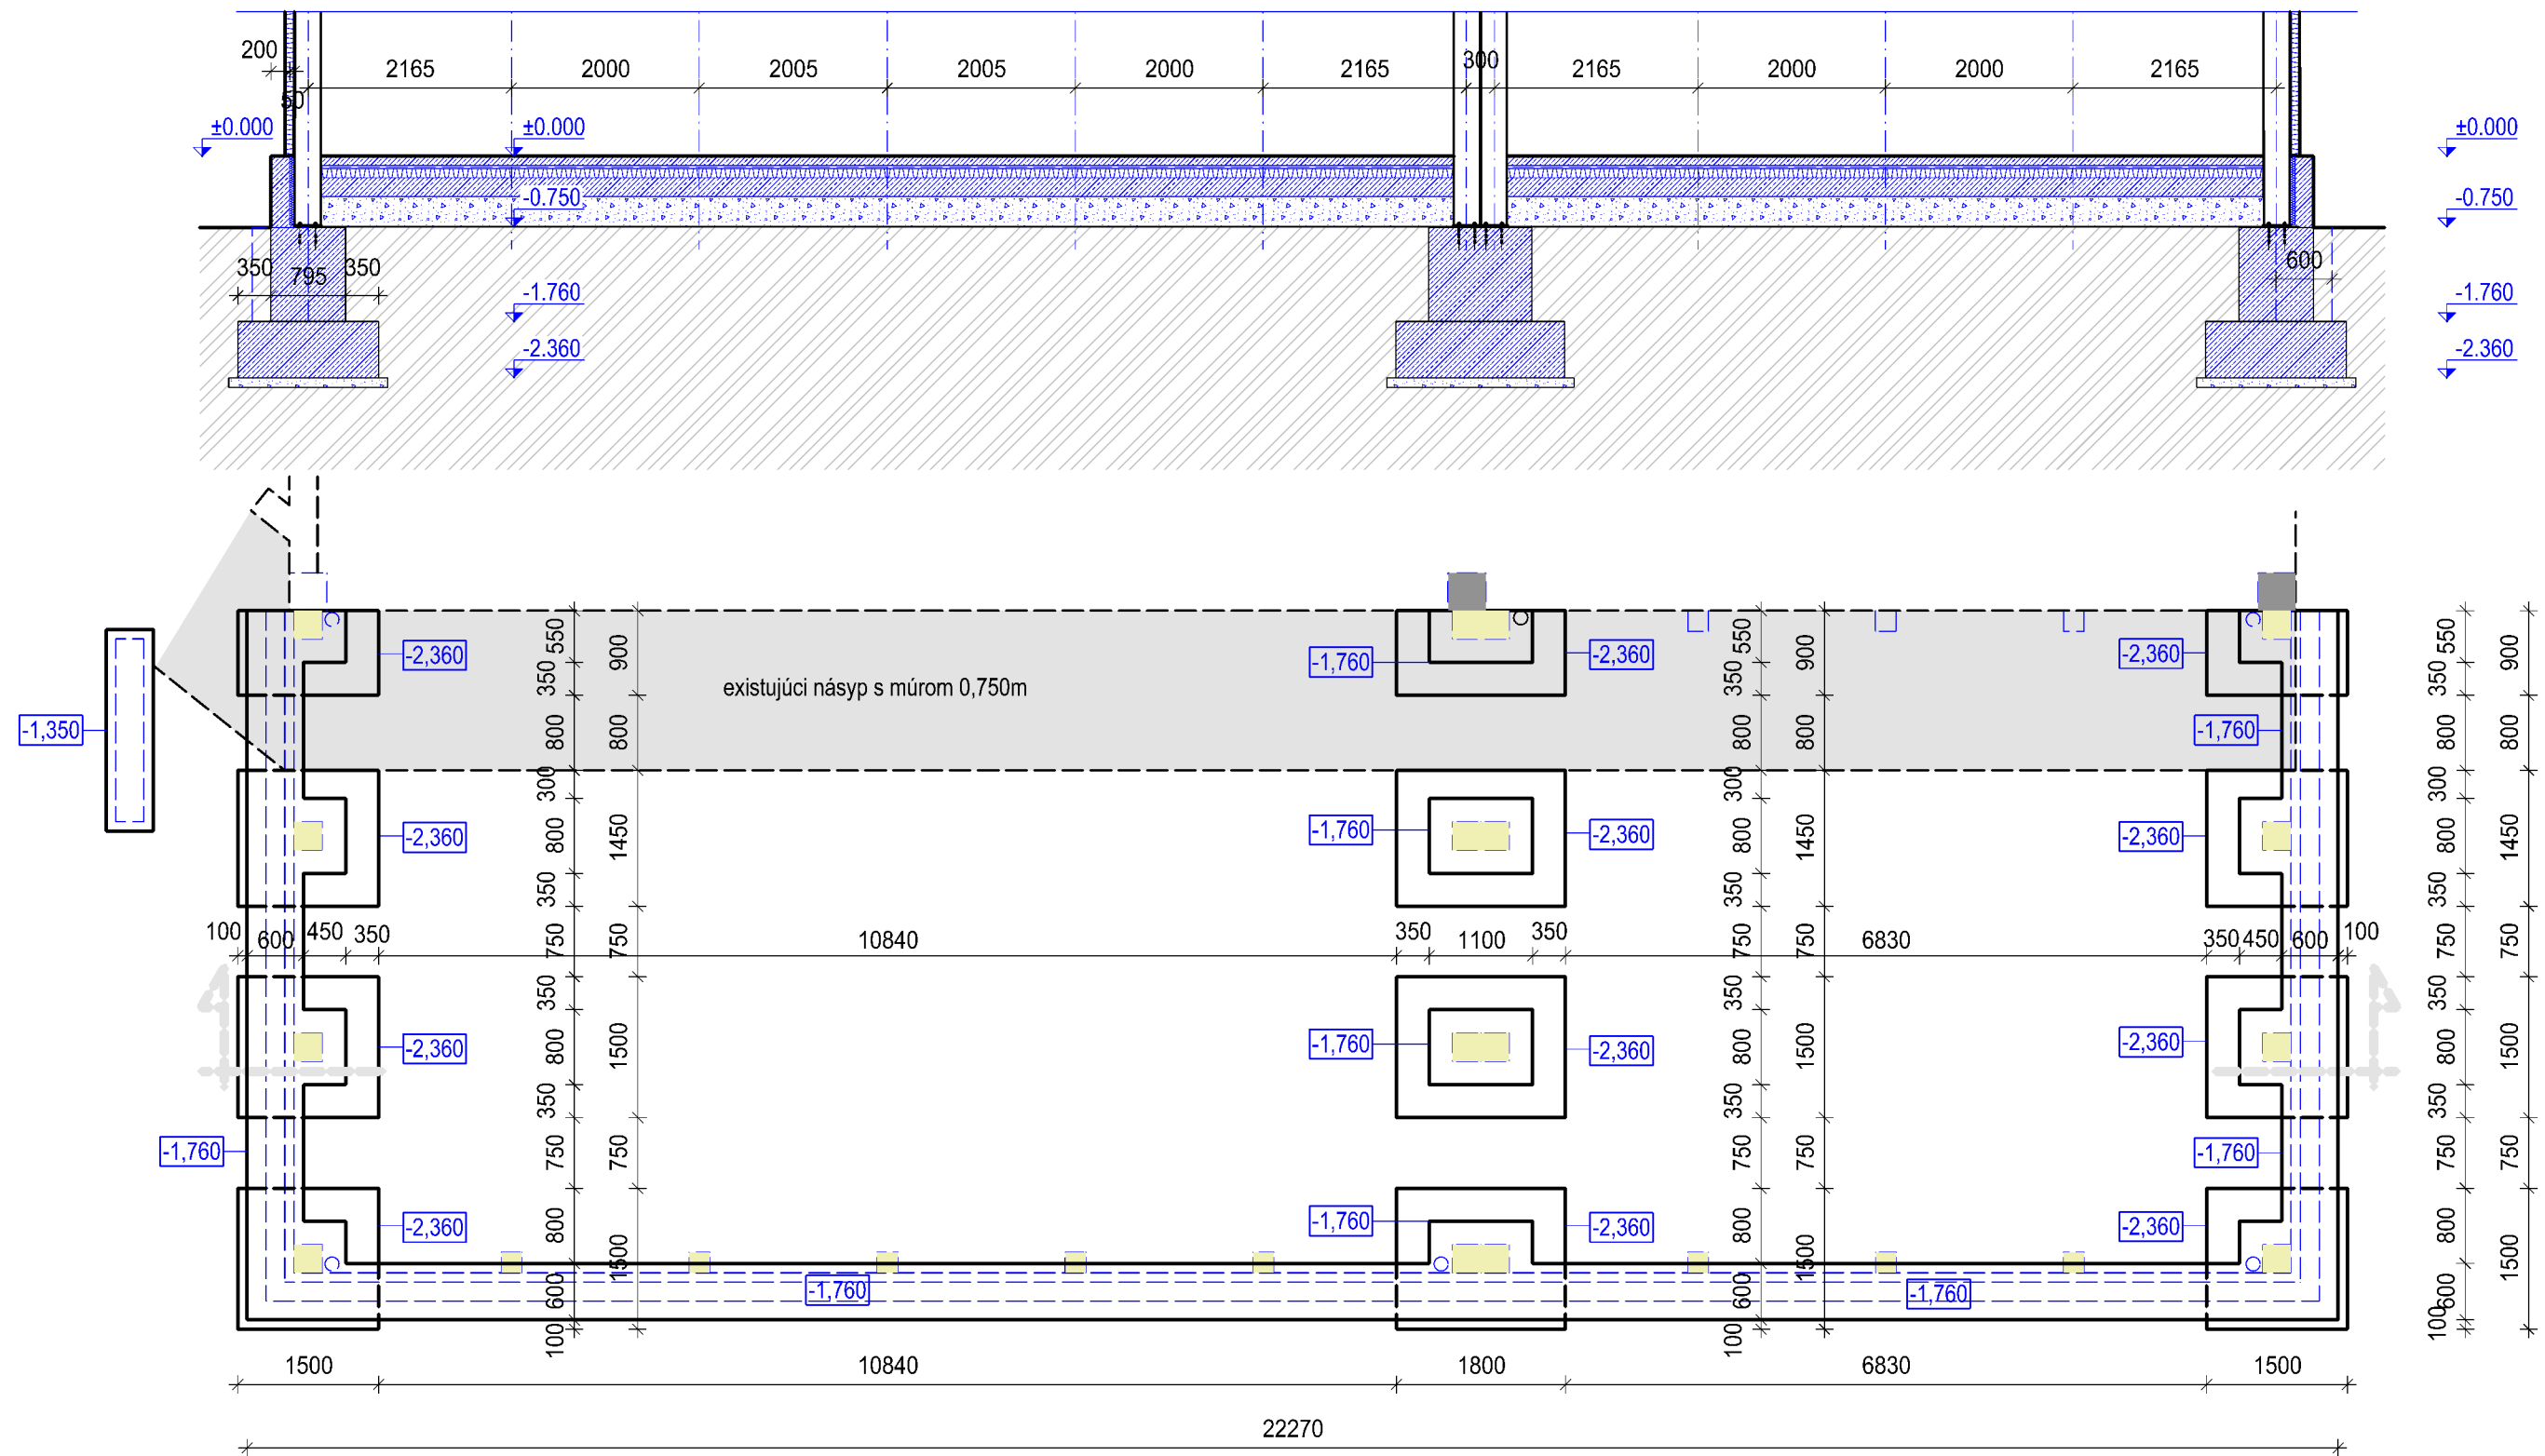

PROJEKT PRE STAVEBNÉ KONANIE				
RTL INVEST SLOVAKIA	HLAVNÝ INŽINIER PROJEKTU		ING. PETER AŠTARY	
	PROJEKTANT ČASTI		ING. PETER AŠTARY	
	ZODPOVEDNÝ PROJEKTANT		ING. PETER AŠTARY	
	INVESTOR		ARKÁDIA sro, GALANTA	
	MIESTO STAVBY		GALANTA parc.č. 5192/3	
	NÁZOV		PRÍSTAVBA TELOCVIČNE	
DÁTUM	MIERKA	OBSAH		SADA
11/2020	1:75	PÔDORYS ZÁKLADOV		VÝKRES
		ČASŤ ARCHITEKTÚRA	OBJEKT SO 01	
				01