


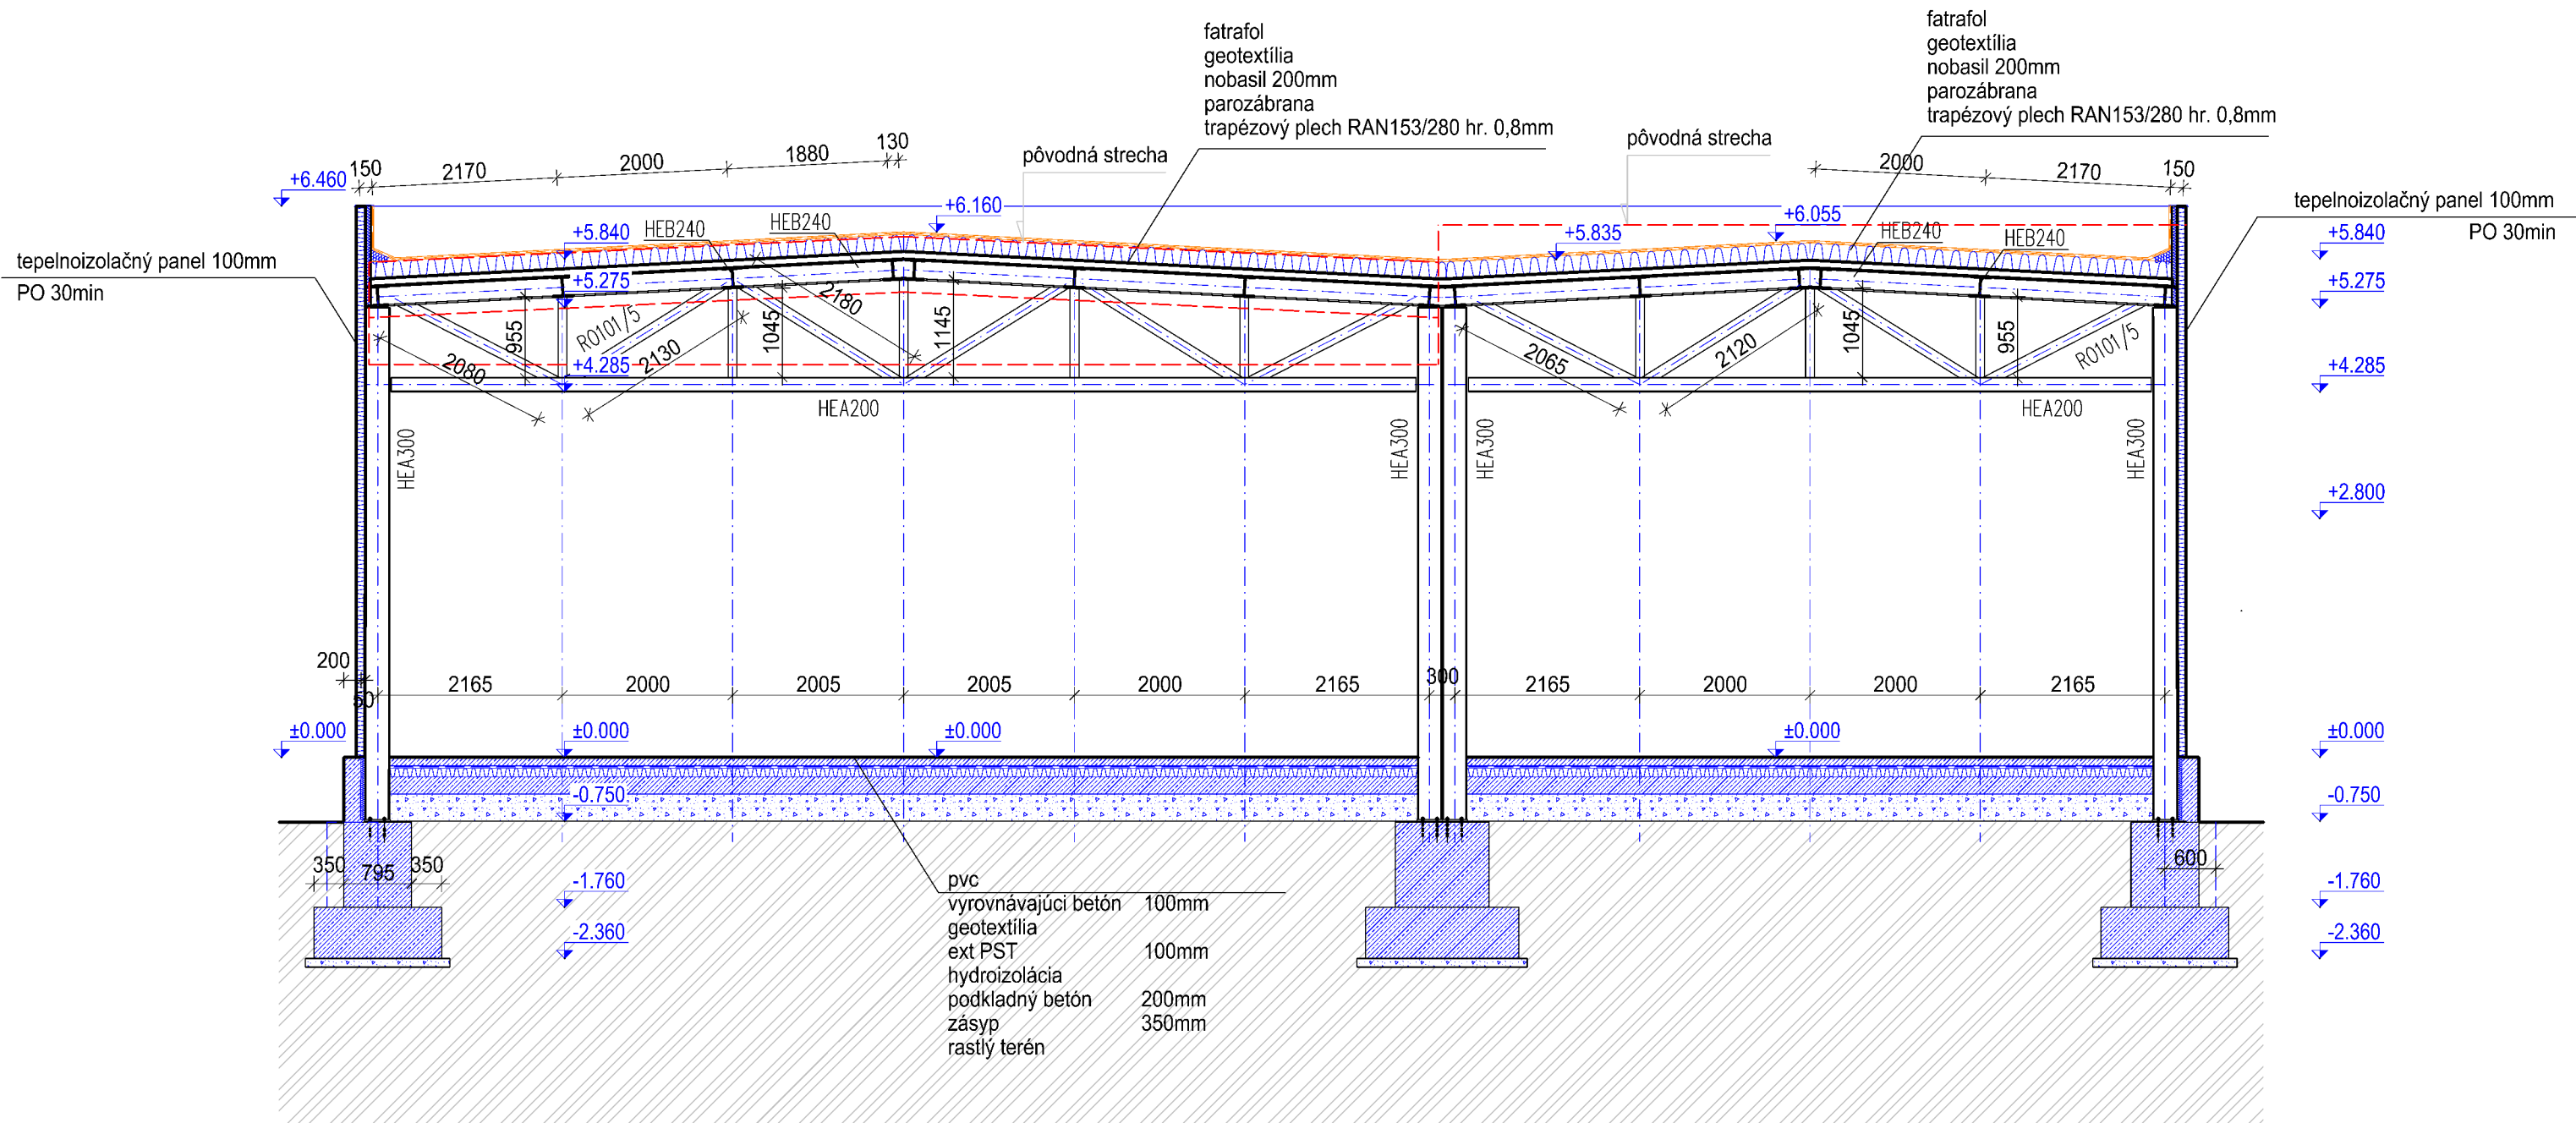

PROJEKT PRE STAVEBNÉ KONANIE						
RTL INVEST SLOVAKIA	HLAVNÝ INŽINIER PROJEKTU		ING. PETER AŠTARY			
	PROJEKTANT ČASŤI		ING. PETER AŠTARY			
	ZODPOVEDNÝ PROJEKTANT		ING. PETER AŠTARY			
	INVESTOR		ARKÁDIA sro, GALANTA			
	MIESTO STAVBY		GALANTA parc.č. 5192/3			
	NÁZOV		PRÍSTAVBA TELOCVIČNE			
DÁTUM	MIERKA	OBSAH		REZ	SADA	VÝKRES
11/2020	1:75					04
		ČASŤ	ARCHITEKTÚRA	OBJEKT	SO 01	