
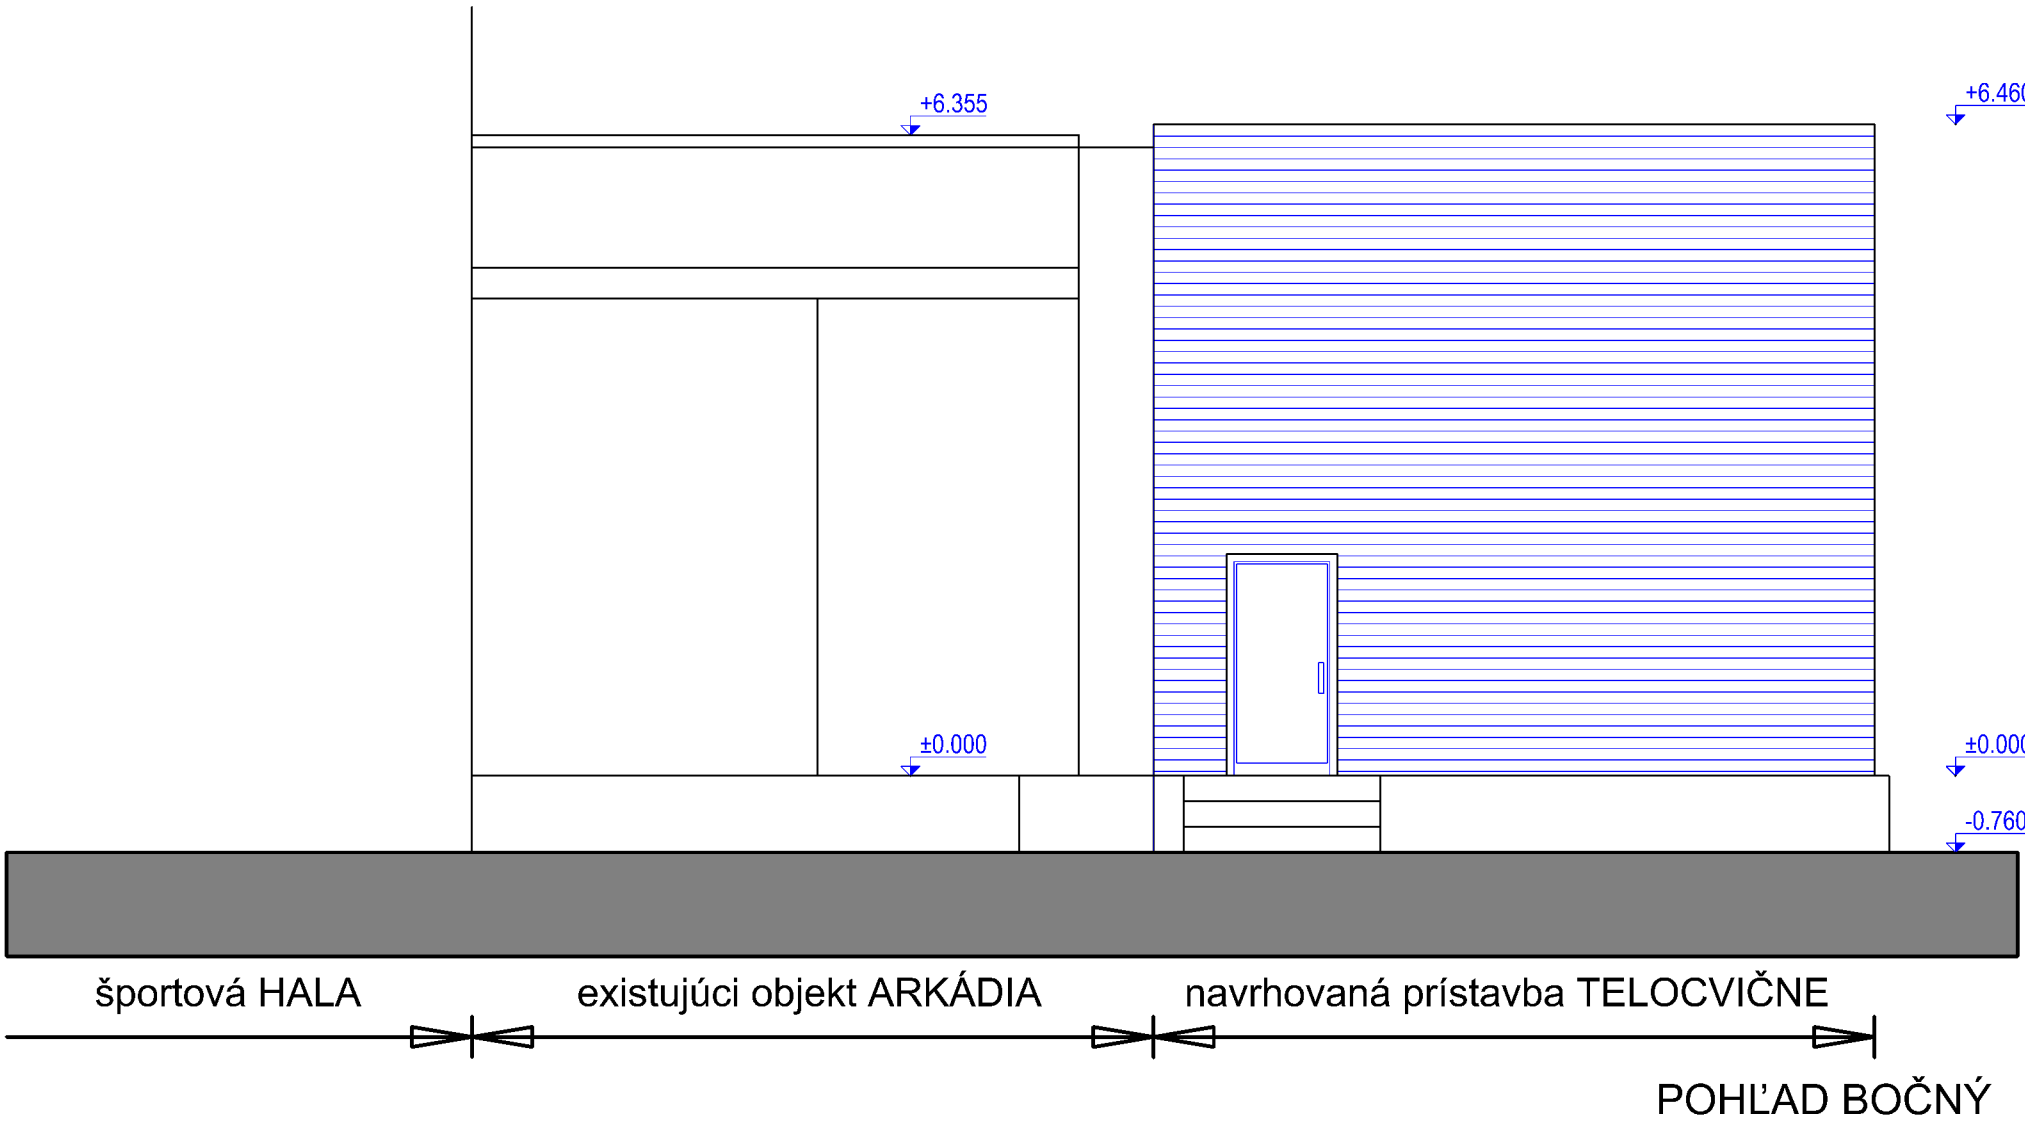
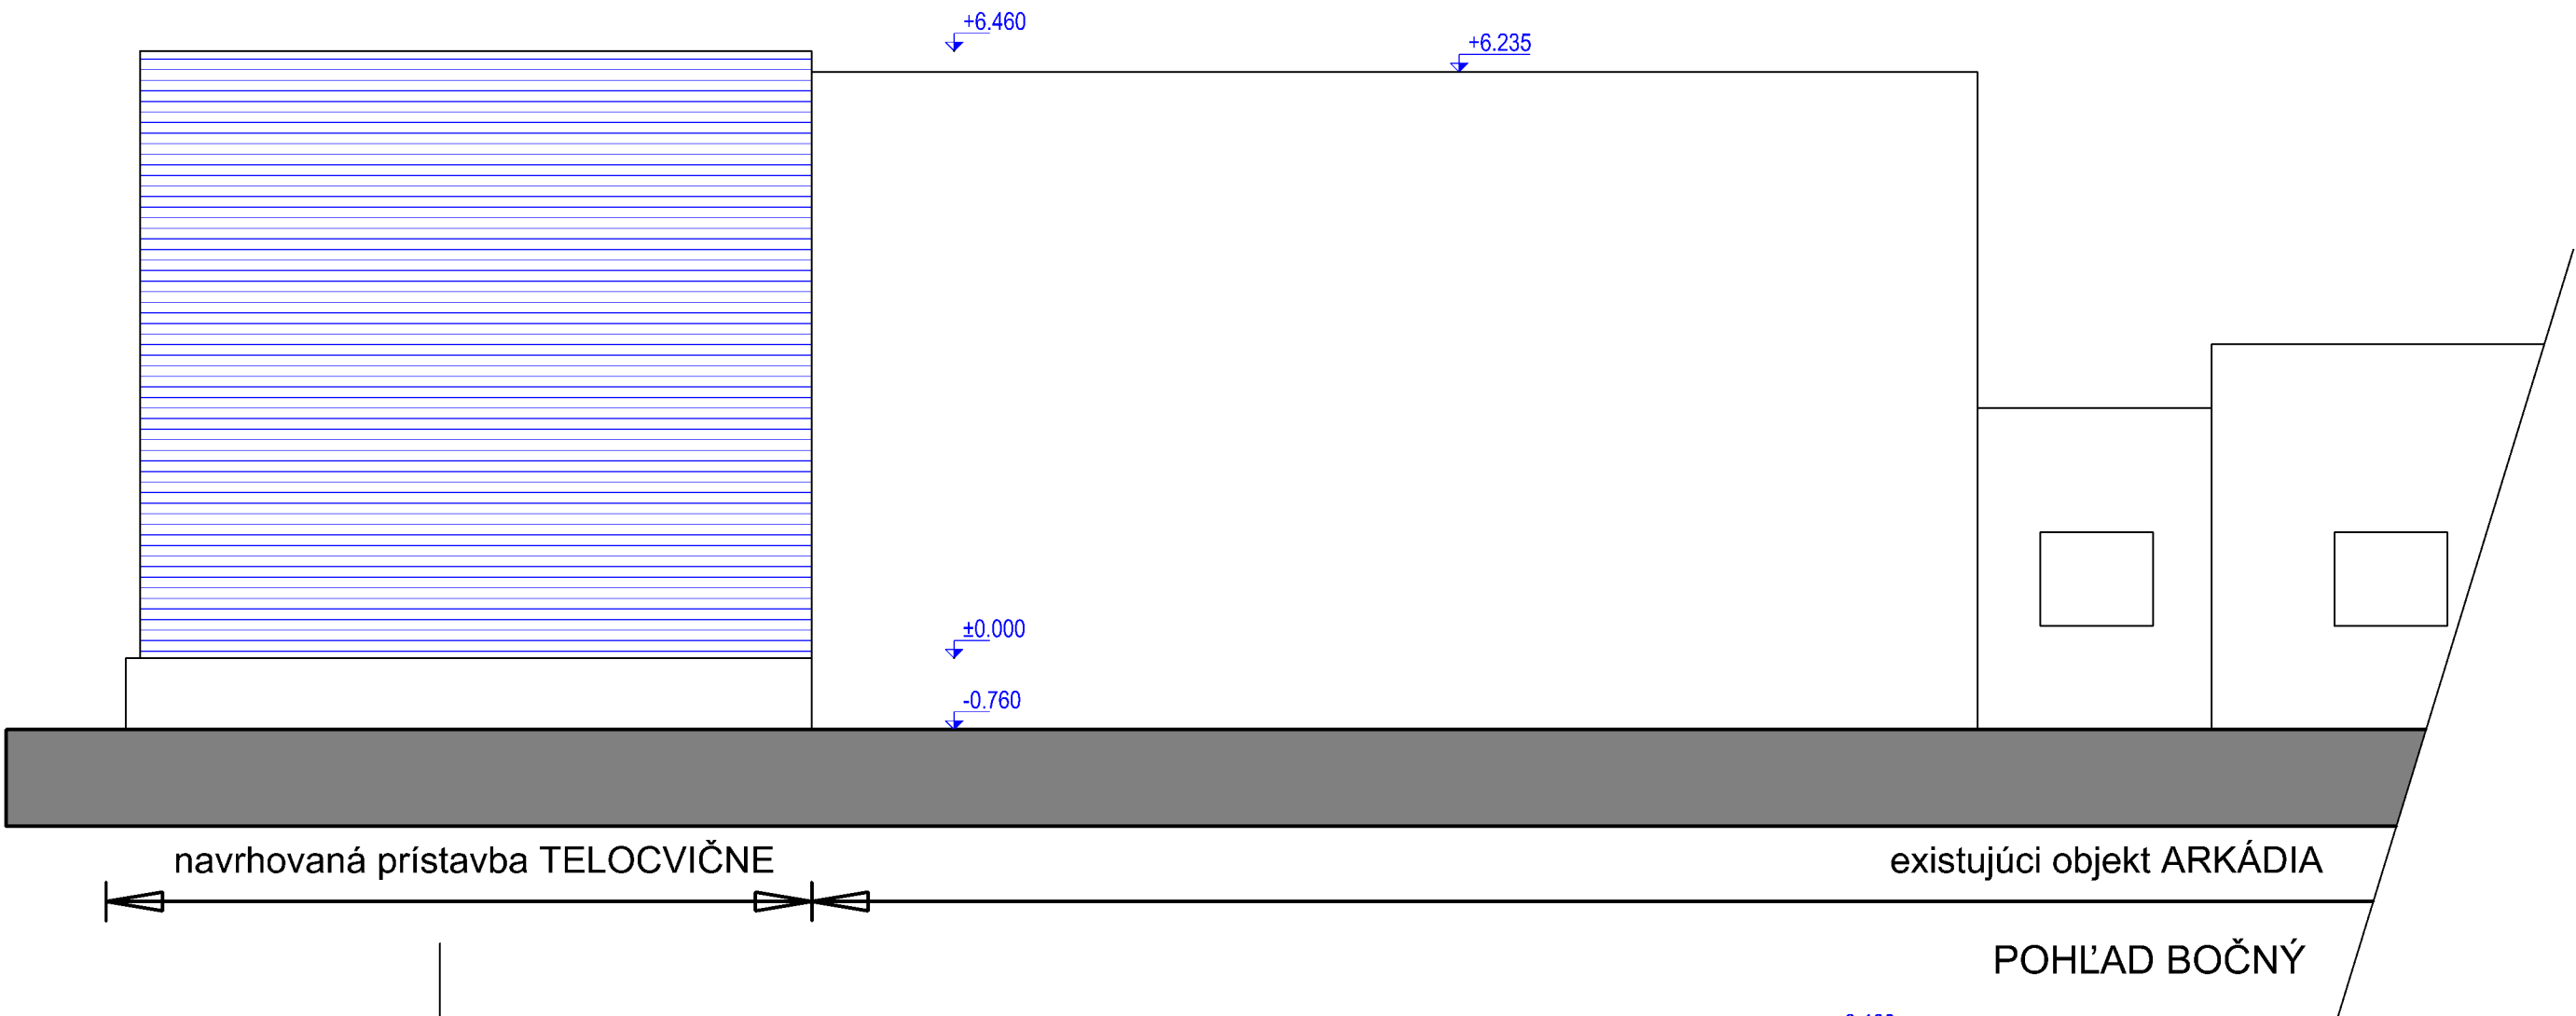
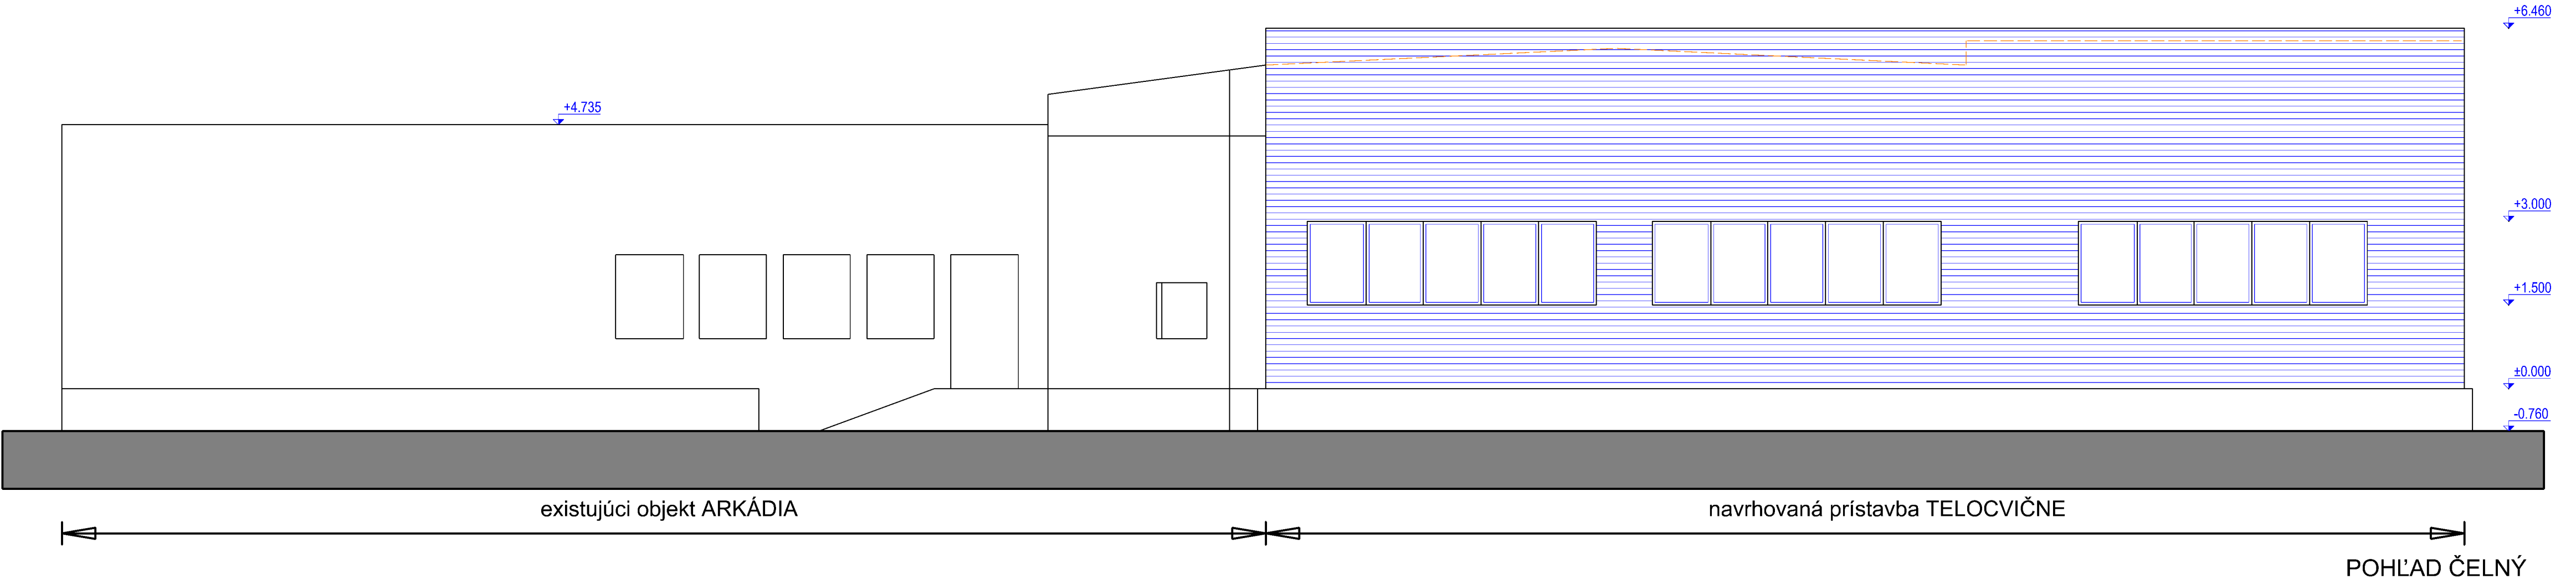


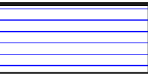

LEGENDA:

OZN	NÁZOV
	SENDVIČOVÝ PANEL 100mm

RTL INVEST SLOVAKIA		HLAVNÝ INŽINIER PROJEKTU				ING. PETER AŠTARY		PROJEKT PRE STAVEBNÉ KONANIE	
		PROJEKTANT ČASTI		ING. PETER AŠTARY					
		ZODPOVEDNÝ PROJEKTANT		ING. PETER AŠTARY					
		INVESTOR		ARKÁDIA sro, GALANTA					
		MIESTO STAVBY		GALANTA parc.č. 5192/3					
		NÁZOV		PRÍSTAVBA TELOCVIČNE					
DÁTUM	MIERKA	OBSAH		POHLADY		SADA	VÝKRES		
11/2020	1:75						06		
		ČASŤ	ARCHITEKTÚRA	OBJEKT	SO 01				