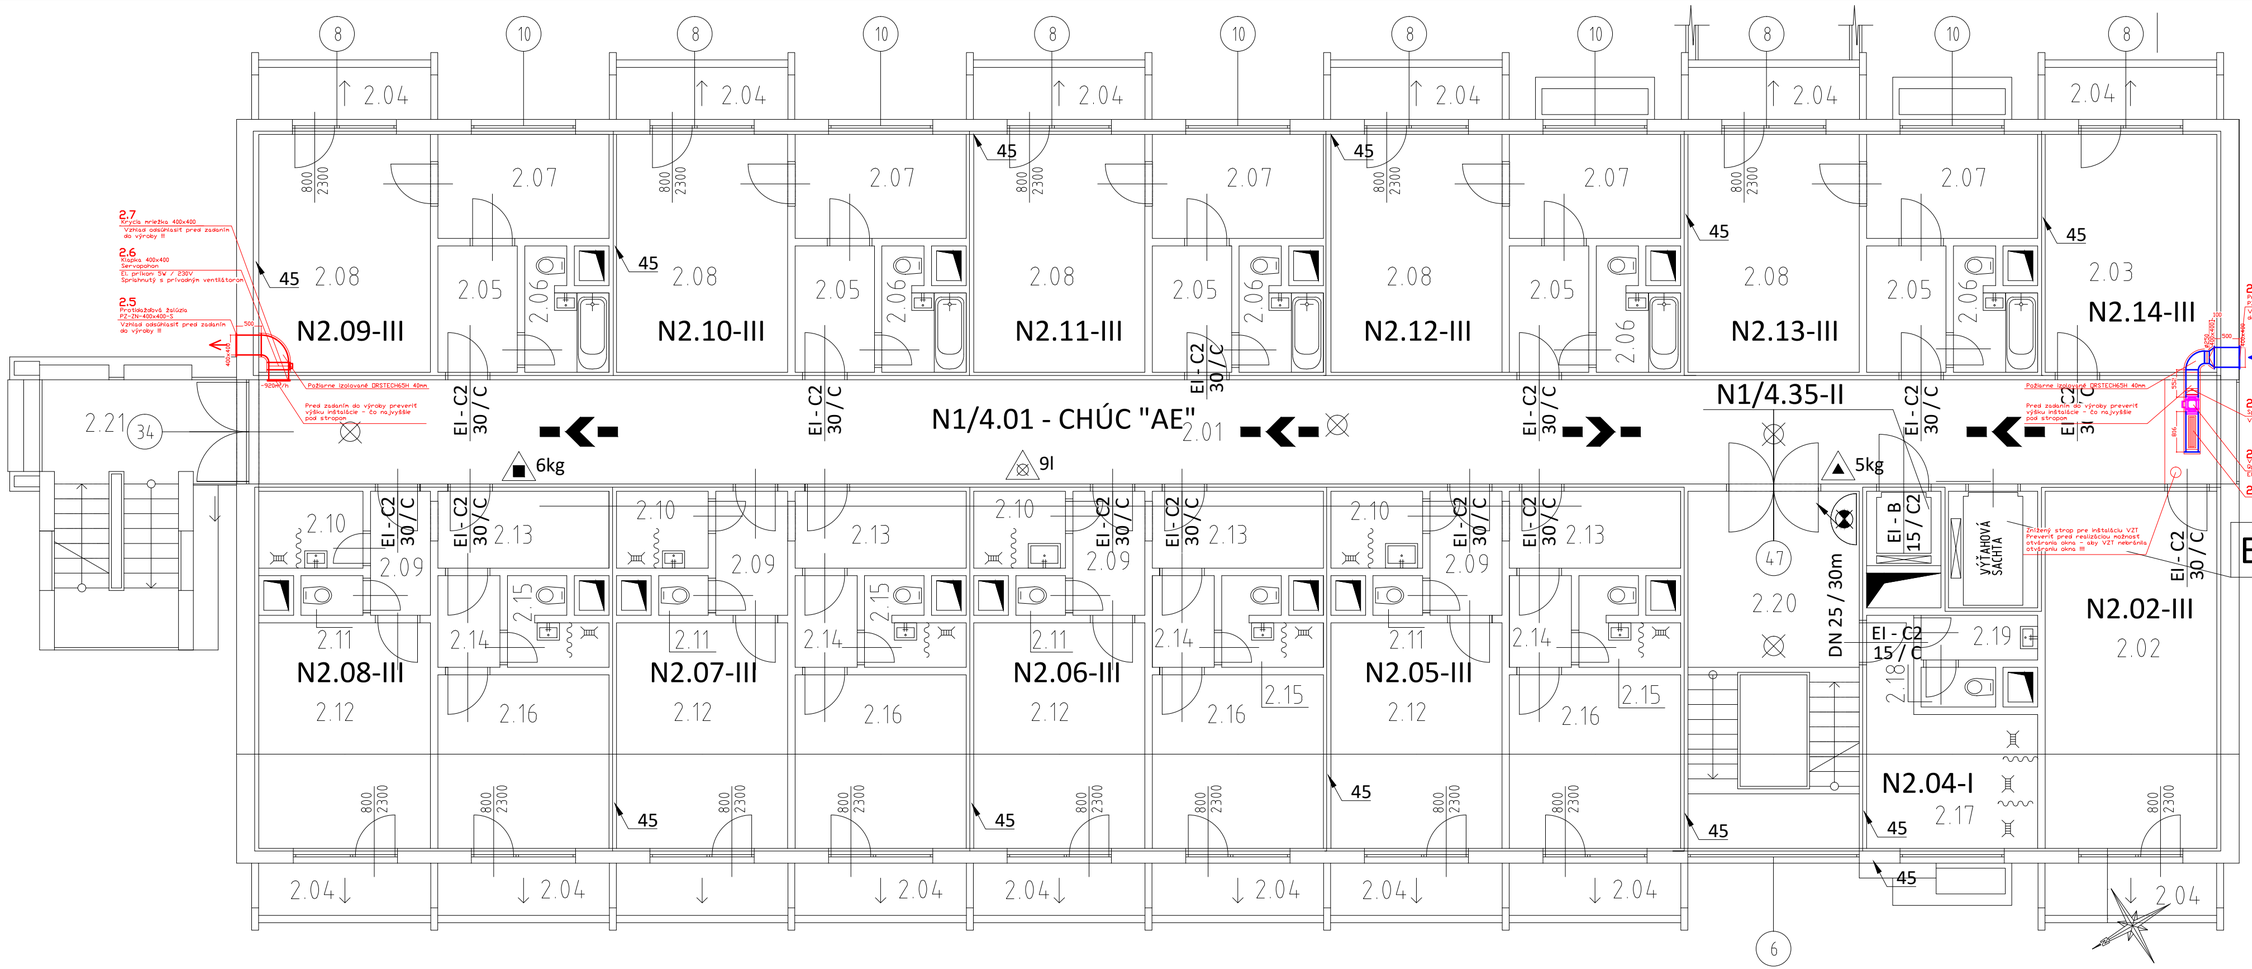

LEGENDA MIESTNOSTI

Č.M.	NÁZOV MIESTNOSTI	CELKOVÝ POČET MIESTN. NA PODL.	PLOCHA (m²)
2.01	CHODBA	1	83,31
2.02	KLUBOVŇA	1	24,91
2.03	KLUBOVŇA	1	16,61
2.04	LOGGIA	15	3,63
2.05	PREDSIEŇ	5	4,08
2.06	KÚPEĽŇA	5	3,49
2.07	KUCHYNSKÝ KÚTIK	5	7,25
2.08	IZBA	5	16,56
2.09	PREDSIEŇ	4	3,27
2.10	KÚPEĽŇA	4	3,26
2.11	WC	4	0,76
2.12	IZBA	4	15,74
2.13	CHODBA	4	2,31
2.14	KÚPEĽŇA	4	2,89
2.15	IZBA	4	12,08
2.16	KÚPEĽŇA	1	11,22
2.17	KÚPEĽŇA	1	1,20
2.19	KÚPEĽŇA	1	2,12
2.20	SCHODISKO	1	24,84
2.02	SCHODISKO	1	17,34

Evakuačný výťah

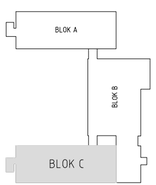

STUPEŇ PD	PROJEKT PRE REALIZÁCIU STAVBY	DÁTUM-ČZ	7 /2022
ČASŤ PD	VZDUCHOTECHNIKA		
INVESTOR	MESTO GALANTA		
MIESTO STAVBY	KAT. ÚZEME GALANTA, Č. PARCELY 346/218		
NÁZOV PD	MODERNIZÁCIA DOMU DÔCHODCOV-PATRIA		
OBSAH VÝKR.	PÔDORYS 2. NP - BLOK C	ČÍSLO RESP.	VZT-03
MIERKA	1 : 50		