

# M E S T O   G A L A N T A

## Stavebný úrad

Mierové námestie 940/1, 924 18 Galanta

Číslo: MsÚGA-SÚ-2024/915-17703-SPa

V Galante, dňa 15. 04. 2023

## OZNÁMENIE

### VEREJNOU VYHLÁŠKOU O ZAČATÍ ÚZEMNÉHO KONANIA A UPUSTENIE OD ÚSTNEHO ROKOVANIA

Navrhovateľ **COOP Jednota Galanta, spotrebné družstvo, IČO 00 168 840, Revolučná štvrť 953, 924 14 Galanta** v zastúpení splnomocnencom **Ing. Andreou Šefčíkovou** podal dňa 20. 02. 2024 návrh na vydanie územného rozhodnutia o umiestnení stavby „**Novostavba predajne potravín – silnoprúdová elektroinštalácia**“, ktorá sa má realizovať ako líniová stavba – silnoprúdová elektroinštalácia **na pozemkoch reg. „C“, parc. č. 1107/180, 1107/29, 1107/83, 1107/84, 1107/150, 1107/77, 1107/254, 1107/207, 1107/205, 1107/215, 396/908, 346/906, 346/923, k. ú. Galanta, mesto Galanta.** Navrhovateľ žiadosť doplnil 22. 03. 2024.

Mesto Galanta ako príslušný stavebný úrad podľa ust. § 33 a § 117 zákona číslo 50/1976 Zb. v znení neskorších predpisov (stavebný zákon) a § 2 zákona číslo 416/2001 Z. z. o prechode niektorých kompetencií z orgánov štátnej správy na obce a na vyššie územné celky

#### o z n a m u j e

v súlade s ust. § 36 stavebného zákona **začatie územného konania** dotknutým orgánom štátnej správy a účastníkom konania. Pretože navrhovaná stavba bude umiestnená na pozemkoch, pre ktoré je spracovaná územnoplánovacia dokumentácia (platný územný plán obce so zmenami a doplnkami) na podklade, ktorej je možné návrh posúdiť, v zmysle § 36 ods. 2 stavebného zákona sa **upúšťa od ústneho prerokovania.**

Účastníci územného konania môžu svoje námietky a pripomienky k návrhu uplatniť **do 7 pracovných dní odo dňa doručenia oznámenia.** Na neskôr podané námietky sa neprihliadne.

V rovnakej lehote oznámia svoje stanoviská dotknuté orgány štátnej správy a organizácie, inak podľa § 36 ods. 3 stavebného zákona sa má za to, že ich stanoviská sú kladné.

Účastníci konania môžu nahliadnuť do podkladov rozhodnutia na Mestskom úrade v Galante, 1. poschodie, č. dverí 126).


Toto oznámenie bude vyvesené po dobu 15 dní na úradnej tabuli Mesta Galanta, pričom 15. deň sa považuje za deň doručenia.

Oznámenie bude doručené verejnou vyhláškou účastníkom konania z dôvodu, že ide o konanie o umiestnení líniovej stavby.

**Michael Bittera**  
vedúci stavebného úradu

Vyvesené dňa: 16. 04. 2024  
(pečiatka, podpis)

Zvesené dňa:  
(pečiatka, podpis)

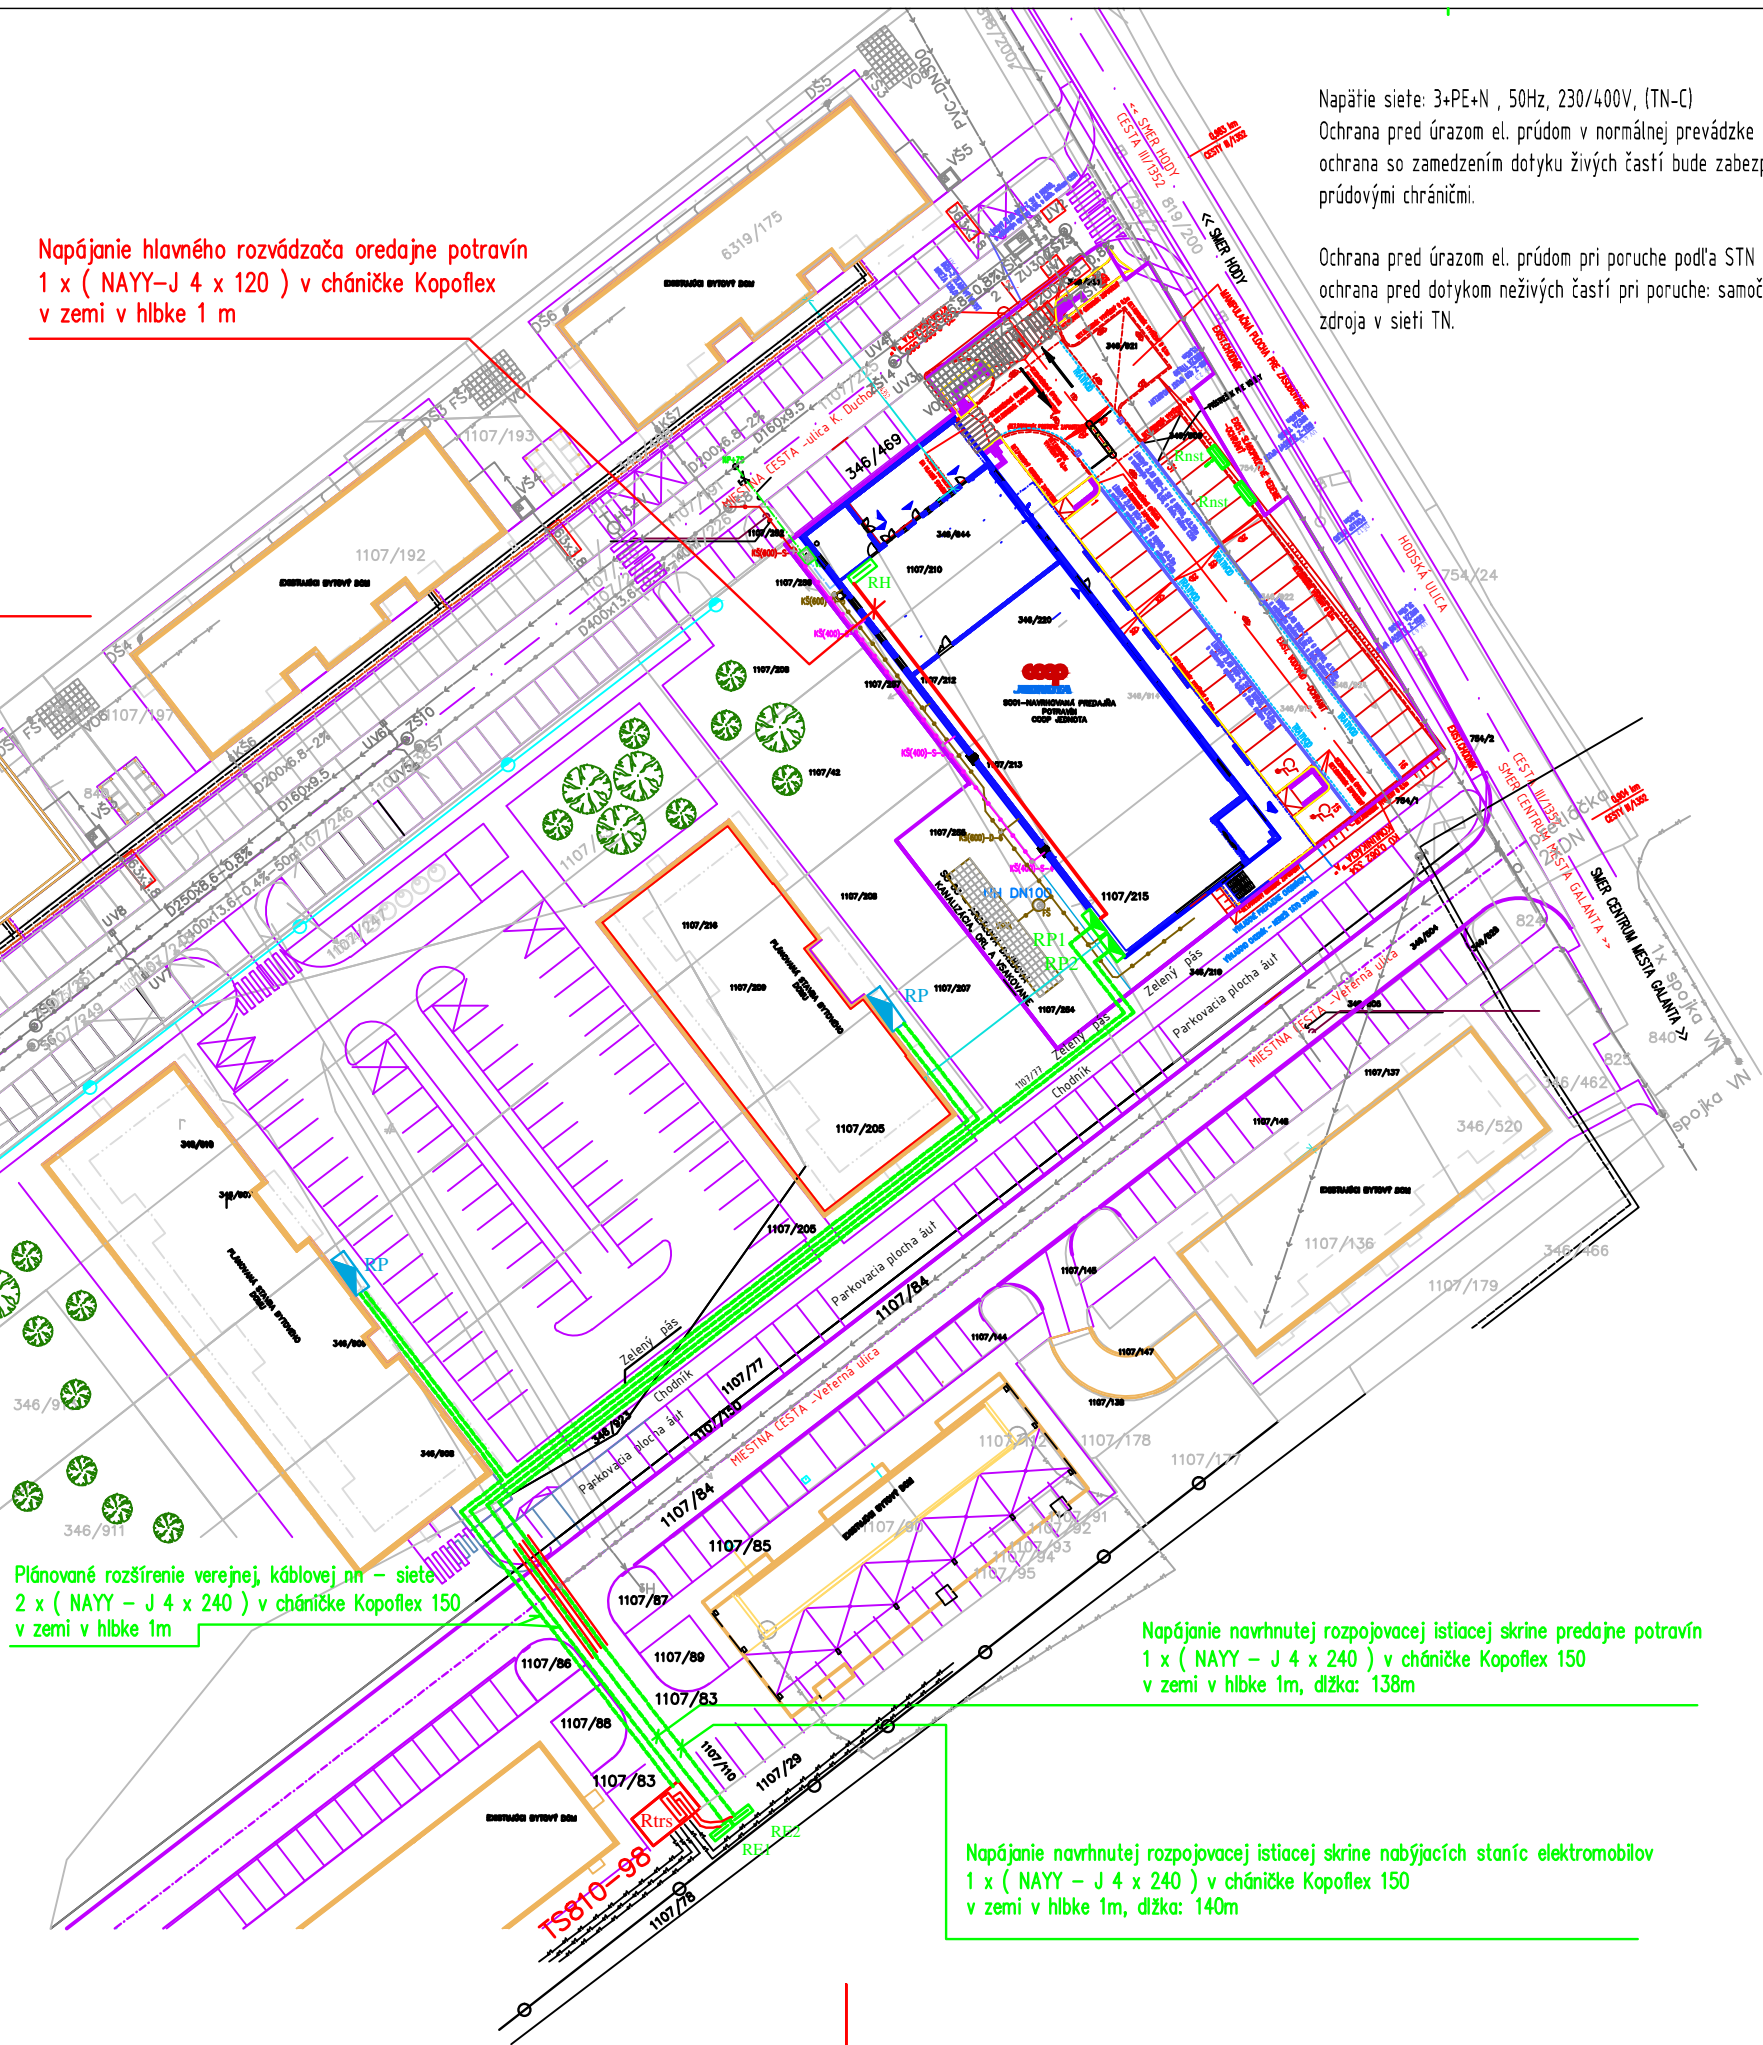

Napájanie hlavného rozvádzača oreďadaje potravín  
1 x ( NAYY-J 4 x 120 ) v cháničke Kopoflex  
v zemi v hĺbke 1 m

Plánované rozšírenie verejnej, káblovej nn - siete  
2 x ( NAYY - J 4 x 240 ) v cháničke Kopoflex 150  
v zemi v hĺbke 1m

Napájanie navrhutej rozpojovacej istiackej skrine predajne potravín  
1 x ( NAYY - J 4 x 240 ) v cháničke Kopoflex 150  
v zemi v hĺbke 1m, dĺžka: 138m

Napájanie navrhutej rozpojovacej istiackej skrine nabíjacích staníc elektromobilov  
1 x ( NAYY - J 4 x 240 ) v cháničke Kopoflex 150  
v zemi v hĺbke 1m, dĺžka: 140m

Napätie siete: 3+PE+N , 50Hz, 230/400V, (TN-C)

Ochrana pred úrazom el. prúdom v normálnej prevádzke podľa STN 33 2000-4-41:  
ochrana so zamedzením dotyku živých častí bude zabezpečená izolovaním, krytmi a  
prúdovými chráničmi.

Ochrana pred úrazom el. prúdom pri poruche podľa STN 33 2000-4-41:  
ochrana pred dotykom neživých častí pri poruche: samočinným odpojením napájanie od  
zdroja v sieti TN.

### Legenda

RE1



Navrhovaný elektromerový rozvádzač - pre predajňu potravín COOP Jednoty Galanta  
- vedľa transformačnej stanice na verejno prístupnom priestore pre pracovníkov  
Z.D. a.s. Bratislava

Pred elektromerom je navrhnutý jtrojfázový istič na 160A vypínací prúd s vypínacou  
charakteristikou typu B. Je navrhnuté polopriame meranie s meracími transformátormi  
prúdu typu CLA 1,2, MTP 150/5, 10VA, 0,5S ext. 120%, - MT spol.r.o..

RE2



Navrhovaný elektromerový rozvádzač - pre nabíjaciu stanicu elektromobilov - vedľa  
transformačnej stanice na verejno prístupnom priestore pre pracovníkov Z.D. a.s.  
Bratislava

Pred elektromerom je navrhnutý trojfázový istič na 125A vypínací prúd s vypínacou  
charakteristikou typu B. Je navrhnuté polopriame meranie s meracími transformátormi  
prúdu typu CLA 1,2, MTP 150/5, 10VA, 0,5S ext. 120%, - MT spol.r.o..

TS



Transformačná trafostanica - TS 810-98

Rtrs



NN - rozvádzač transformačnej stanice TS

RP1, RP2



Navrhnuté dve rozpojovacie a istiacie skrine typu SR2.1 - F403  
DIN00 VV1 / 1 x 400A / 2 x 160A P2 - jeden neistý prívod na zbernicu - pre:  
- predajňu potravín COOP Jednoty Galanta  
- nabíjacie stanice elektromobilov

RP



Plánované rozpojovacie istiacie skrine verejnej nn - siete k budúcej bytovej výstavbe

RH



Hlavný rozvádzač predajne potravín

Rn.st



Elektrické nabíjacie stanice elektromobilov - dodávka, 400V, 63A, IP66

--- Kábel NAYY - J 4 x 240 v chráničke z PE Ø 150 v zemi v hĺbke 0,7m

== Kábel NAYY - J 4 x 240 v chráničke z PE Ø 150 v zemi v hĺbke 1m

--- Hranica pozemku COOP Jednoty Galanta

--- Vonkajšie steny budovy predajne potravín

--- Drotené oplotenie

### Poznámky

Pred zahájením zemných prác je dodávateľ povinný vyžiadať si vytyčenie podzemných  
zariadení a inžinierskych sietí.

Kladenie kábla podľa STN 33 2000-5-52 a STN 73 60 05.

Dĺžka kábla k napájaniu elektromerového rozvádzača RE1 : cca 142m

Dĺžka kábla k napájaniu elektromerového rozvádzača RE2 : cca 141m

Hĺbka uloženia kábla: pod cestnou komunikáciou 1m, pod upraveným terénom 0,7 m.

Výstražnú fóliu, treba klásť cca 0,30 m pod úrovňou terénu.

Hrúbka pieskového lôžka pod a nad káblom musí byť 8 cm.

### Projekt na územné rozhodnutie + stavebné povolenie

PROJEKTOVAL: Zodpovedný projektant	ING. RAJ OLIVÉR	ING. RAJ OLIVÉR ul. Mierová 1447/29 924 00 Galanta		
Názov stavby	Novostavba predajne potravín COOP Jednota Galanta, k.ú.: Galanta	Diel El.	Mierka 1:500	Dátum 7/2023
Objekt/časť stavby	k.ú.: Galanta, č.p.: 1107/180, 29,83,84,150,77,254,207,205,215, 396/908, 346/906, 346/923			
Miesto stavby		Formát		E - 1
Obsah výkresu	Vonkajšie zemné káblové rozvody Nemerané a merané zemné káblové prípojky Umiestnenie a napojenie elektromerových rozvádzačov a napojenie prípojkových skríň predajne potravín a nabíjacích staníc elektrických automobilov			
Investor	COOP Jednota Galanta, spotrebné družstvo	2 x A3		