

# MESTO GALANTA

Stavebný úrad

Mierové námestie 940/1, 924 18 Galanta

Číslo: MsÚGA-SÚ-2023/3884-473/2024-SPa

V Galante, dňa 09. 04. 2024

## ÚZEMNÉ ROZHODNUTIE

Navrhovateľ MAXNETWORK, s. r. o., IČO: 36 250 481, Kpt. Jána Nálepku 866/18, 925 22 Veľké Úľany v zastúpení konateľom Zoltán Tóth podal dňa 23. 10. 2023 návrh na vydanie územného rozhodnutia o umiestnení stavby „FTTH Hody, časť Východ - prípojka ŽSR“, ktorá sa má realizovať ako líniová stavba – optická sieť na pozemkoch reg. „C“ parc. č. 444/1 (reg. „E“ parc. č. 180), 444/7, 444/15, 495, 496, 562/2, k. ú. Hody a reg. „C“, parc. č. 5333/1, 5333/16 v k. ú. Galanta, obec Galanta.

Mesto Galanta ako príslušný stavebný úrad podľa § 33 a § 117 zákona číslo 50/1976 Zb. v znení neskorších predpisov (stavebný zákon) a podľa § 2 písm. e) zákona číslo 416/2001 Z. z. o prechode niektorých kompetencií na obce a na vyššie územné celky zosúladiť stanoviská dotknutých orgánov, posúdil návrh a zosúladiť vyjadrenia účastníkov konania a rozhodol takto:

Podľa § 39 a 39a stavebného zákona vydáva

**rozhodnutie o umiestnení stavby**

**„FTTH Hody, časť Východ - prípojka ŽSR“,  
(líniová stavba)**

pre navrhovateľa:

**MAXNETWORK, s. r. o.,**

**IČO: 36 250 481,**

**Kpt. Jána Nálepku 866/18, 925 22 Veľké Úľany,**

na pozemkoch reg. „C“ parc. č. 444/1 (reg. „E“ parc. č. 180), 444/7, 444/15, 495, 496, 562/2, k. ú. **Hody**, obec Galanta a pozemkoch reg. „C“, parc. č. 5333/1, 5333/16 v k. ú. **Galanta**, obec

Galanta – v zmysle výkresu č. E1 Situácia – katastrálna mapa, mierky 1: 1000, ktorý je súčasťou tohto rozhodnutia.

Účelom výstavby je **vybudovanie transportného optického kábla** v mestskej časti Hody (obce Galanta) pre telekomunikačnú spoločnosť MAXNETWORK, s. r. o na **zabezpečenie možnosti poskytovania nových širokopásmových telekomunikačných a dátových služieb**.

### **Pre umiestnenie stavby a projektovú prípravu sa určujú tieto záväzné podmienky:**

1. Účelom stavby **FTTH Hody, časť Východ - prípojka ŽSR** je vybudovanie transportného optického kábla v mestskej časti Hody (obce Galanta) pre telekomunikačnú spoločnosť MAXNETWORK, s. r. o na zabezpečenie možnosti poskytovania nových telekomunikačných a dátových služieb. Výstavba bude súčasťou infraštruktúry novej generácie a umožní širokopásmové pokrytie všetkých domácností.

Predmetom stavby je výstavba optického minikábla (MINI A-DQ(ZN)2Y 2X24E9/125 LT). Optický mikrokábel Loose Tube, 48 vlákno, Corning G652D, vonkajší priemer 5,8 mm bude zafúknutý do projektovanej trubičky HDPE 12/8 mm uloženej v zemnej ryhe s rozmermi: šírka 20 cm a hĺbka 80 – 100 cm v celej trase výkopu. V prípade križovania s cestou/železnicou bude vyhotovený pretlak s chráničkou HDPE 63 mm.

**Navrhovaná trasa** bude smerovať z uzla umiestneného v Hodoch s GPS súradnicami (48.200294, 17.714409) na parcele č. 5333/16. Trasa bude pokračovať pretlakom pod vozovkou v hĺbke min. 110 cm a pretlakom pod koľajnicami ŽSR v km 2,311, pričom bude dodržaná minimálna výška uloženia chráničky 2,1 m od podvalu a umiestnene montážnych jám 3 m od päty svahu železničného telesa. Následne bude rúrka HDPE 12/8 mm uložená v ryhe s rozmermi: šírka 20 cm a hĺbka 80 – 100 cm. Prechod cez asfaltovú cestu bude opäť pretlakom, pričom na konci pretlaku bude ukončenie plánovanej akcie pripojením sa na existujúci rozvod FTTH.

#### **Celková dĺžka vedenia káblovej trasy bude 90 m.**

**Stavba „FTTH Hody, časť Východ - prípojka ŽSR“ bude umiestnená** na pozemkoch v katastrálnom území **Hody a Galanta** v zmysle výkresu č. E1 Situácia – katastrálna mapa, **mierky 1: 1000**, ktorý je súčasťou tohto rozhodnutia.

2. Prístup k stavbe bude z existujúcej cestnej komunikácie na ulici Hodská.
3. Pred zahájením zemných prác požiadať o vytýčenie všetkých podzemných vedení správcov inžinierskych sietí. Križovatky a súbegy riešiť v súlade s STN 73 60 05.
4. Pred začatím realizačných prác telekomunikačnej siete je potrebné požiadať MsÚ Galanta, Oddelenie rozvoja a výstavby o rozkopávkové povolenie min. 14 dní vopred.
5. *Mesto Galanta* vo vyjadrení č. RIaD-2022/3285-22479-MH zo dňa 03. 11. 2022 s predloženou projektovou dokumentáciou pre územné konanie súhlasí za nasledovných podmienok:

5.1 Vzhľadom na to, že trasa optického kábla križuje cestu III/1353, ktorá je vo vlastníctve Trnavského samosprávneho kraja, žiadame PD odsúhlasiť na Správe a údržbe ciest TTSK.

5.2 Nakoľko trasa optického kábla zasahuje do ochranného pásma železnice, žiadame PD odsúhlasiť u ŽSR.

5.3 Na pozemkoch, do ktorých zasahuje navrhovaná trasa telekomunikačnej siete, je nutné zriadenie vecného bremena.

5.4 Po celej trase uloženia telekomunikačnej siete žiadame uloženie chráničky pre potreby kamerového systému MsP na vlastné náklady.

5.5 Vzniknutý stavebný odpad je potrebné likvidovať v zmysle zákona o odpadoch a platného VZN č. 6/201 mesta Galanta v znení neskorších zmien a doplnkov. V prípade umiestnenia stavebného materiálu na verejné priestranstvo - štrk, piesok, uloženie výkopovej zeminy, atď. - je potrebné požiadať mesto Galanta o vydanie súhlasu záberu verejného priestranstva, kde budú stanovené podmienky výrubu dane.

5.6 Dodržiavať ustanovenia zákona č. 543/2002 Z. z. o ochrane prírody a krajiny v platnom znení. Ak bude počas prípravných prác na stavenisku nevyhnutný výrub stromov resp. porasty kríkov, stavebník je povinný požiadať orgán ochrany prírody a krajiny (Mesto Galanta) o súhlas na ich odstránenie. Súhlas na výrub vydá Mesto Galanta (MsÚ Galanta) v súlade s § 47 a 48 zákona o ochrane prírody formou rozhodnutia, určí bližšie podmienky vykonania výrubu a nariadi primeranú náhradnú výsadbu.

5.7 V zmysle VZN mesta Galanta č. 27/1997 o digitálnej mape je stavebník povinný odovzdať správcovi mapy (MsÚ Galanta) dokumentáciu polohového a výškového zamerania skutočného vyhotovenia stavby potvrdenou geodetom vo forme meračského náčrtu a záznamu na médiu spracovaného vo formáte súborov \*.dgn, alebo \*.dxf tak, aby ku kolaudačnému konaniu predložil potvrdenie správcu mapy (odd. informatiky MsÚ) ojej odovzdaní.

6. *Technické služby mesta Galanta* v stanovisku č. TSMG/114/20223 zo dňa 22. 08. 2023 s projektovou dokumentáciou súhlasí za dodržania podmienok:

- pri realizácii umiestnenia telekomunikačnej líniovej stavby je potrebné dodržať technické podmienky stanovené záväzným stanoviskom vydaným Mestským úradom v Galante,
- v blízkosti existujúcich rozvodov sústavy VO v prípade rozkopávky, žiadame vykonať ich vytyčenie a pred začiatkom realizácie výkopových prác kontaktovať nášho elektromontéra,
- v prípade vzniku stavebného odpadu žiadame o jeho likvidáciu v zmysle zákona vo vlastnej réžii alebo je možné jeho likvidáciu dohodnúť prostredníctvom TSMG.

7. *Mesto Galanta, Oddelenie rozvoja a výstavby* v stanovisku č. ORaV-2023/3273-33567-MH zo dňa 26. 09. 2023 súhlasí so zriadením vecných bremien s podmienkami:

7.1 Križovanie trasy telekomunikačnej siete s vjazdami k rodinným domom riešiť podtláčaním.

7.2 Pred začatím realizačných prác telekomunikačnej siete je potrebné požiadať MsÚ Galanta, Oddelenie rozvoja a výstavby o rozkopávkové povolenie min. 14 dní vopred. Telekomunikačnú infraštruktúru v miestach križovaní s komunikáciami realizovať podtláčaním.

7.3 Výkopovú zeminu žiadame ukladať mimo ciest.

7.4 Po celej trase uloženia telekomunikačnej siete žiadame uloženie chráničky pre potreby kamerového systému MsP na vlastné náklady.

7.5 Investor pri realizácii prác je povinný prijať a urobiť primerané opatrenia na zabránenie vzniku škôd na nehnuteľnostiach ako aj inom majetku mesta Galanta. Prípadné vzniknuté škody sa zaväzuje investor v plnom rozsahu nahradiť.

7.6 Vzniknutý stavebný odpad je potrebné likvidovať v zmysle zákona o odpadoch a platného VZN č. 6/2016 mesta Galanta v znení neskorších zmien a doplnkov. V prípade umiestnenia stavebného materiálu na verejné priestranstvo – štrk, piesok, uloženie výkopovej zeminy, atď. - je potrebné požiadať mesto Galanta o vydanie súhlasu záberu verejného priestranstva, kde budú stanovené podmienky výrubu dane.

7.7 Dodržiavať ustanovenia zákona č. 543/2002 Z. z. o ochrane prírody a krajiny v platnom znení. Ak bude počas prípravných prác na stavenisku nevyhnutný výrub stromov resp. porasty kríkov, stavebník je povinný požiadať orgán ochrany prírody a krajiny (Mesto Galanta) o súhlas na ich odstránenie. Súhlas na výrub vydá Mesto Galanta (MsÚ Galanta) v súlade s § 47 a 48 zákona o ochrane prírody formou rozhodnutia, určí bližšie podmienky vykonania výrubu a nariadi primeranú náhradnú výsadbu.

8. *Okresné riaditeľstvo policajného zboru, Okresný dopravný inšpektorát OR PZ v Galante* vo vyjadrení č. ORPZ-GA-ODI1-2023/001658-022 zo dňa 03. 04. 2023 v stanovisku pre vydanie povolenia zo zákazu činnosti v ochrannom pásme vydáva súhlas za podmienok:

- v prípade ak počas realizácie stavebných prác dôjde k zásahu do bezpečnosti a plynulosti cestnej premávky v danej lokalite, investor predloží projekt dočasného dopravného značenia na vyjadrenie stanoviska,
- Okresný dopravný inšpektorát Galanta žiada aby bol včas informovaný o prípadných zmenách v súvislosti s predmetnou stavbou.

9. *Správa a údržba ciest Trnavského samosprávneho kraja (SÚC TTSK)*, ako správca dotknutej cesty III/1352 vo vyjadrení č. 6012/2023/SUCTt-400076 zo dňa 02. 01. 2023 s predloženou projektovou dokumentáciou a výnimkou zo zákazu činnosti v ochrannom pásme cesty III/1352 súhlasí za podmienok:

9.1 Kríženie telesa cesty III/1352 optickým káblom musí byť riešené bezvýkopovou metódou, pretláčaním a prípojka musí byť uložená v chráničke v hĺbke min. 1,2 m pod niveletou vozovky. Montážne jamy musia byť vzdialené min 2,0 m od osi vozovky.

9.2 Žiada aby bola dodržaná vzdialenosť kábla od asfaltového okraja cesty v zastavanom území obce min. 3,0 m, ak nie je možné dodržať min. vzdialenosť je potrebné optiku uložiť do oceleovej chráničky.

9.3 V prípade použitia PDZ na ceste III/1352 žiada o predloženie dokumentácie na odsúhlasenie.

9.4 Ak pri realizácii musí prísť k zmene umiestnenia optického kábla, musí byť prizvaná organizácia SÚC TTSK a zmena sa vyrieši na mieste stavby.

9.5 Nakoľko každý rok v čase od 15. 11. - 31. 03. prebieha na cestách zimná údržba ciest, musia byť všetky práce zasahujúce do telesa cesty III/1352 vykonávané mimo uvedený termín.

9.6 Začatie prác v dotyku s cestou III/1352 žiadame oznámiť nášmu majstrovi strediska Galanta, č. tel. 0902 964 797. Premávka na ceste III/1352 nesmie byť počas prác ohrozená, prípadné obmedzenie premávky musí byť zabezpečené schváleným dopravným značením.

9.7 Na vozovke cesty nesmie byť skladovaný žiadny materiál, ani zemina z výkopov. Prípadné poškodenie vozovky alebo iných súčastí cesty musíte uviesť do pôvodného stavu.

10. *Železnice Slovenskej republiky, Generálne riaditeľstvo, Odbor expertízy* vydalo súhrnné stanovisko č. 38263/2023/O230-5 zo dňa 11. 10. 2023 v ktorom uvádza, že v záujmovom území stavby sa nachádzajú podzemné vedenia ŽSR v správe Sekcie OZT. Z hľadiska územných a rozvojových záujmov ŽSR k navrhovanej stavbe podľa predloženej dokumentácie nemáme námietky a súhlasíme s vydaním územného rozhodnutia, za dodržania nasledovných podmienok:

10.1 Rešpektovať požiadavky uvedené v stanovisku ŽSR OR Trnava č. 04882/2023/OR TT/SŽTS-6 zo dňa 08. 09. 2023 a jeho odborných zložiek doložených v prílohách,

10.2 Rešpektovať požiadavky uvedené v stanovisku ŽSR Správa majetku Bratislava, Oblastná správa majetku Trnava č. 16794/2023/SM/SSTT-2 zo dňa 16.08.2023 vo veci vyrovnania majetkovo-právnych vzťahov,

10.3 V zmysle predpisu TS4 ŽSR - podzemné vedenia križujúce železničnú trať musia byť uložené v chráničke, ktorá sa má zriaďovať metódou pretláčania, kolmo na os železničnej trate. Krytie chráničky musí byť min 1,5 m od pláne železničného spodku, resp. min 2,1 m od hornej plochy podvalu, pričom sa musí rešpektovať väčšia zvislá vzdialenosť z týchto dvoch podmienok, a jej ukončenie musí byť min. 3 m od päty svahu násypu, alebo 0,6 m od vnútornej hrany odvodňovacej priekopy, pričom táto vzdialenosť nesmie byť menšia ako 6,0 m od osi krajnej koľaje,

10.4 Pri realizácii prác v OPD je pohyb pracovníkov stavebníka v koľajach bez súhlasu ŽSR zakázaný. V prípade, že počas výstavby bude potrebné vstúpiť do priestoru možného ohrozenia/obvodu dráhy, je stavebník povinný zabezpečiť bezpečnosť pracovníkov stavby počas jej realizácie v obvode dráhy a min 1 mesiac pred zahájením prác požiadať ŽSR OR Trnava o vypracovanie Písomnej dohody o zaistení bezpečnosti a ochrane zdravia osôb pri práci v priestoroch ŽSR v zmysle zákona NR SR č. 124/2006 Z. z. v znení neskorších právnych úprav a predpisu ŽSR Z 2 „Bezpečnosť zamestnancov v podmienkach ŽSR“, čl. 452. Zhotoviteľ (poskytovateľ) následne v zmysle dohodnutých bezpečnostných opatrení uvedených v „Písomnej dohode“ požiada o vydanie povolenia na vstup cudzích osôb do obvodu dráhy neprístupného verejnosti v zmysle predpisu ŽSR Z9 Odbor krízového riadenia a ochrany GR ŽSR,

10.5 Počas výstavby nepoužívať osvetlenie, ktoré by oslňovalo personál vlaku a nezriaďovať svetelné zdroje a farebné plochy zameniteľné s návestnými znakmi,

10.6 Stavebník odsúhlasí pred realizáciou prác pod železničnou traťou technologický postup prác a objedná dozornú činnosť počas vykonávania týchto prác u ŽSR OR Trnava s uvedením termínu ich začatia a ukončenia,

10.7 Zabezpečiť, aby stavbou neboli dotknuté záujmy správcov železničných zariadení, ochranu železničnej trate počas realizácie stavebných prác a priebežne zachovávať voľný schodný a manipulačný priestor. Akékoľvek opravy trate a zariadení v správe ŽSR, spôsobené realizáciou stavby, budú vykonané na náklady stavebníka,

10.8 Pri navrhovaní objektov v obvode dráhy a dotyku stavby s telesom dráhy budú dodržané ustanovenia príslušných predpisov a noriem ŽSR,

10.9 Stavebník si je vedomý skutočnosti, že stavba sa nachádza v OPD, s čím sú spojené negatívne vplyvy a obmedzenia spôsobené bežnou železničnou prevádzkou. Po realizácii stavby si jej vlastníci/užívatelia nebudú môcť voči prevádzkovateľovi železničnej dopravy/trate uplatňovať akékoľvek požiadavky na elimináciu nepriaznivých účinkov železničnej prevádzky,

10.10 Stavbu prispôbiť dráhovým predpisom tak, aby bol vylúčený jej nepriaznivý vplyv na prevádzku dráhy,

10.11 Ku kolaudačnému konaniu prizvať zástupcu ŽSR OR Trnava a odovzdať mu dokumentáciu skutočného vyhotovenia stavby v OPD,

10.12 Dodržať ustanovenia zákona č. 513/2009 Z. z. o dráhach, v znení neskorších predpisov a zákona č. 50/1976 Zb. o územnom plánovaní a stavebnom poriadku, v znení neskorších predpisov.

11. *Železnice Slovenskej republiky, Oblastné riaditeľstvo Trnava* v stanovisku č. 04882/2023/OR TT/SŽTS-6 zo dňa 08. 09. 2023 so stavbou súhlasí pri splnení podmienok:

11.1 Realizáciou stavby nesmie dôjsť k ohrozeniu ani obmedzeniu bezpečnosti železničnej prevádzky a ani k narušeniu stability a odvodnenia železničného telesa.

11.2 V prípade vzniku škôd s dôsledkom zhoršenia plynulosti a bezpečnosti železničnej prevádzky budú všetky náklady na opravné práce odúčtované stavebníkovi.

11.3 Prebytočná zemina z výkopov ani iný odpad nesmú byť skladované na pozemkoch v správe ŽSR. Stavebník musí dodržiavať Zákon č. 79/2015 Z. z. (Zákon o odpadoch).

11.4 Stavebník si je vedomý skutočnosti, že stavba sa bude nachádzať v OPD, s čím sú spojené negatívne vplyvy a obmedzenia spôsobené bežnou železničnou prevádzkou. Nesúhlasíme s tým, aby si ktokoľvek v budúcnosti uplatňoval u ŽSR dodatočné úpravy z dôvodu jej negatívnych vplyvov dráhy na stavbu (hluk, vibrácie, vplyv trakcie a pod.).

11.5 Zabezpečiť, aby stavba odolávala dynamickým vplyvom železničnej dopravy počas celej doby jej životnosti.

11.6 Toto stanovisko nie je súhlasom na prístup k stavbe cez pozemky v správe ŽSR alebo akéhokoľvek ich užívania. Majetkovoprávne vzťahy je potrebné riešiť so ŽSR, OSM Trnava, Bratislavská 6/E, 917 02 Trnava pred začatím prác.

11.7 Požadujeme zrealizovať referenčné meranie koľaje pred začatím prác, počas ich priebehu a následne po ich ukončení. Ak v dôsledku prác príde ku zmene polohy koľaje (výškovej či smerovej), náklady na jej opravu budú odúčtované stavebníkovi, resp. vykoná jej opravu na svoje náklady.

11.8 Je potrebné v dostatočnom predstihu vystaviť objednávku na dohľad správcu trate na OR Trnava. Zároveň je potrebné pred začatím prác požiadať správcu trate o kontrolu štartovacej, resp. cieľovej jamy.

11.9 Po ukončení stavby požadujeme do 1 mesiaca odovzdať geodetické zameranie križovania IS so železničnou traťou v elektronickej forme (otvorená + uzamknutá forma - dwg, dgn, pdf.).

11.10 Vyjadrenia odborných zložiek OR Trnava (Sekcia EE, Sekcia OZT, SMSÚ ŽTS TO Trnava) požadujeme dodržať. Realizáciou stavby v predloženom rozsahu príde ku styku káblových vedení v správe Sekcie OZT. Tieto sú informatívne zakreslené v JŽM. Je potrebné dodržať podmienky uvedené v ich stanovisku.

11.11 Toto stanovisko je čiastkové a nenahrádza súhrnné stanovisko ŽSR. Nemožno použiť ako podklad pre potreby územného, stavebného či iného konania. Súhrnné stanovisko za ŽSR pre tieto účely vydáva Odbor expertízy GR ŽSR (O 230), Klemensova 8, Bratislava. Zároveň stavebné povolenie je možné vydať až po súhlase MD SR.

12. *Železnice Slovenskej republiky, Správa majetku ŽSR Bratislava* vo vyjadrení č. 16794/2023/SM/SSTT-2 zo dňa 16. 08. 2023 podmienčne súhlasí po splnení podmienok:

12.1 Po skončení nevyhnutných prác uvedie stavebník dotknuté nehnuteľnosti do predošlého stavu resp. ak to vzhľadom na povahu vykonaných prác nie je možné, do stavu zodpovedajúcemu predchádzajúcemu účelu alebo využívaniu nehnuteľností.

12.2 V prípade, že vykonaním prác dôjde k zhoršeniu stavu nehnuteľností v porovnaní s jej pôvodným stavom alebo ak vznikla škoda, vyplatí stavebník vlastníkovi resp. správcovi (ŽSR) na základe dohody jednorazovú náhradu zodpovedajúcu miere vzniknutej škody.

12.3 Z dôvodu predpokladaného vzniku obmedzenia vlastníka resp. správcu nehnuteľností (ŽSR) v obvyklom užívaní nehnuteľnosti v dôsledku výkonu práv stavebníka resp. podniku poskytujúceho verejnú sieť (výkon práva zriaďovať a prevádzkovať verejnú sieť, vstupovať v súvislosti so zriaďovaním, prevádzkovaním, opravami a údržbou vedení na nehnuteľnosť, vykonávať nevyhnutné úpravy pôdy a jej porastu...), vyplatí stavebník resp. poskytovateľ verejnej siete vlastníkovi resp. správcovi nehnuteľností primeranú náhradu najneskôr v lehote, v ktorej je povinný stavebník podať návrh na vykonanie záznamu do katastra nehnuteľností.

12.4 Stavebník je povinný zabezpečiť podanie návrhu na vykonanie záznamu do katastra nehnuteľností v lehote do 90 dní od zriadenia verejnej siete, postavenia alebo umiestnenia jej vedenia alebo jej inej časti, ak sa vedenie alebo iná časť siete zriaďuje, stavia alebo umiestňuje v rámci výstavby líniovej stavby, návrh na vykonanie záznamu do katastra nehnuteľností je povinný podať do 90 dní od ukončenia výstavby líniovej stavby. Stavebník bezprostredne po realizácii stavby je povinný tiež zabezpečiť na vlastné náklady porealizačné zameranie stavby, oboznámiť vlastníka resp. správcu pozemku (ŽSR) s priebehom zákonného vecného bremena. Stavebník je povinný oznámiť správcovi pozemku dátum zápisu zákonného vecného bremena (ďalej len „ZVB“) v KN na dotknutých pozemkoch najneskôr do 15 pracovných dní odo dňa zápisu v KN a zároveň je povinný doručiť správcovi dotknutých pozemkov geometrický plán s vyznačeným rozsahom ZVB. V prípade, že realizácia stavby si bude vyžadovať vydanie tak stavebného, ako i kolaudačného rozhodnutia, je stavebník povinný doručiť vlastníkovi resp. správcovi pozemku (ŽSR) príslušné právoplatné rozhodnutie, a to v lehote najneskôr 10 dní po nadobudnutí jeho právoplatnosti. Výšku primeranej náhrady za obmedzenie vlastníka resp. správcu majetku štátu v obvyklom užívaní nehnuteľnosti v dôsledku zriadenia a prevádzkovania verejnej telekomunikačnej siete navrhujeme riešiť uzatvorením dohody o primeranej náhrade vo výške 80,- €/m<sup>2</sup>, a to pred podaním návrhu na vydanie rozhodnutia o umiestnení stavby.

12.5 Stavebník je povinný písomne informovať vlastníka resp. správcu majetku štátu (ŽSR) o začiatku realizovania stavby najmenej 15 dní pred začiatkom realizácie stavby ako i oznámiť termín ukončenia/resp. ukončenie stavby na pozemku vlastníka resp. správcu majetku štátu.

Písomné ohlásenia k realizácii stavby, ako i k jej ukončeniu, je potrebné doručiť na ŽSR, Oblastná správa majetku Trnava, Bratislavská 6/E, 917 02 Trnava.

13. *Železnice Slovenskej republiky, Oblastné riaditeľstvo Trnava, SMSÚ ŽTS TO Trnava* vo vyjadrení k projektovej dokumentácii pod č. 57/2023/283102-SMSÚTT/7a.13 zo dňa 11. 08. 2023 uvádza, že realizáciou stavby nesmie dôjsť k ohrozeniu ani obmedzeniu bezpečnosti železničnej dopravy a k narušeniu stability a odvodnenia železničného telesa. Počas výstavby nesmie stavebník bez súhlasu ŽSR používať pozemky ŽSR a ani skladovať žiaden materiál na pozemku ŽSR. Žiada zabezpečiť bezpečnosť pracovníkov stavby počas jej realizácie v OPD, dodržiavať voľný schodný a manipulačný priestor (min. 3 m od osi krajnej koľaje) a ustanovenia predpisu ŽSR Z2. V dostatočnom predstihu pred realizáciou pretlaku žiada vystaviť objednávku na OR Trnava na dohľad správcu. Pred samotným zahájením prác pod koľajiskom žiada, požiadať o kontrolu výkopu štartovacej resp. cieľovej jamy a o kontrole a povolení prác vykonať zápis správcom do stavebného denníka stavby. Bez tohto zápisu nie je možné začať s prácami! Po realizácii stavby žiada upraviť pozemky ŽSR do pôvodného stavu. Zmluvu o prenájme pozemkov ŽSR pod stavbou žiada doriešiť cestou OSM Trnava. K predmetnej stavbe nemá iné pripomienky.
14. *Železnice Slovenskej republiky, Oblastné riaditeľstvo Trnava, Sekcia elektrotechniky a energetiky* vo vyjadrení č. 01921/2023/OR TT/KR-65 zo dňa 25. 07. 2023 uvádza, že existujúci kábel NN v prípade potreby vytýčiť, križovanie železnice musí byť realizované mimo ochranného pásma trakčných podpier, ktoré je 2,5 m na každú stranu.
15. *Železnice Slovenskej republiky, Oblastné riaditeľstvo Trnava, Sekcia oznamovacej a zabezpečovacej techniky* v stanovisku č. 04588/2023/OR TT/SOZT-2 zo dňa 13. 07. 2023 uvádza, že v záujmovom území sa nachádzajú podzemné káblové vedenia v správe ŽSR OZT, ktoré boli informatívne zakreslené do priloženej situácie. Vzhľadom na prítomnosť káblových vedení v záujmovom území je nutné pred vypracovaním projektovej dokumentácie stavby požiadať o presné vytýčenie všetkých vedení v správe ŽSR OZT v teréne pre vylúčenie možnej kolízie stavby s vedeniami ŽSR OZT. Na podklade vytýčenia je nutné presnú polohu trás vedení zapracovať do projektovej dokumentácie, aby bolo možné posúdiť mieru kolízie stavby s trasami vedení v správe ŽSR OZT Leopoldov. **Vypracovanú projektovú dokumentáciu stavby s uvedeným rozsahom stavebných prác a zapracovanými trasami vedení ŽSR OZT žiadame predložiť na ŽSR k prejednávaniu.** Práce v blízkosti káblových vedení je potrebné prispôbiť podmienkam ochrany vedení v zmysle zák. 351/2011 Zb.z. (zakázaná činnosť v ochrannom pásme 0,5 m od osi kábla na obidve strany) a pri dodržaní odstupov v zmysle normy STN 736005 a nami stanovených vzdialeností. Vytýčenie všetkých vedení v správe ŽSR Sekcie OZT Vám na základe objednávky zabezpečí SMSÚ OZT KT Nové Zámky, M. R. Štefánika 74, 940 65 Nové Zámky (p. Gogola, tel. č. 0903 266541). Vedenia v zmysle zák. 351/2011 Zb.z. podliehajú ochranným opatreniam v šírke ich ochranného pásma (t. j. 0,5 m od osi káblového vedenia na obidve strany).
16. *Železnice Slovenskej republiky, Oblastné riaditeľstvo Trnava, Sekcia elektrotechniky a energetiky* v stanovisku k projektovej dokumentácii pod č. 04878/2023/OR TT/SEE-2-348 zo dňa 23. 08. 2023 uvádza, že k uvedenej stavbe nemáme pripomienky, nakoľko priamo v záujmovom území sa podzemné vedenia a zariadenia v našej správe nenachádzajú. **Pre informáciu dopĺňame**, že v blízkosti záujmového územia sa nachádza systém trolejového vedenia, ktorého súčasťou sú trakčné podpery (TP) s ochranným pásmom 2,5 m na každú stranu. **Upozorňujeme, že trať je elektrifikovaná** v prípade priblíženia sa s ťažkými



mechanizmami alebo zdvíhacími zariadeniami je potrebné postupovať v zmysle STN 34 3109 a to tak, aby neprišlo k dotyku živých častí a bola zabezpečená bezpečnosť pred úrazom elektrickým prúdom z trolejového vedenia, za žiadnych okolností neprišlo k ohrozeniu bezpečnosti železničnej dopravy a ani k náhodnému poškodeniu jednotlivých častí trolejového systému. Ak sa potvrdí, že poruchu na zariadeniach spôsobil stavebník stavebnou činnosťou, náhrada škody bude vymáhaná v plnej výške. Stanovisko SEE Trnava nenahrádza súhrnné stanovisko OR Trnava.

17. *Železnice Slovenskej republiky, Oblastné riaditeľstvo Trnava, Sekcia oznamovacej a zabezpečovacej techniky* v stanovisku č. 05094/2023/OR TT/SOZT-2 zo dňa 28. 08. 2023 uvádza, že realizáciou výstavby príde ku styku s podzemnými káblovými vedeniami v správe ŽSR OZT. Trasy káblových vedení boli informatívne zakreslené do mapy. Pred zahájením prác požiadajte o vytýčenie vedení priamo v teréne. Práce v ochrannom pásme vedení (0,5 m od osi kábla na obidve strany) je potrebné vykonávať v súlade so zákonom č. 351/2011 z. z. (zákaz vykonávať terénne úpravy, navodzovať zmenu krytia káblovej trasy, prechádzať ťažkými mechanizmami a zriaďovať skládky). V blízkosti káblových vedení je potrebné zemné práce vykonávať so zvýšenou opatrnosťou - ručným výkopom. Odkryté vedenia a zariadenia treba chrániť voči poškodeniu a previsu. Úpravy priestorového uloženia trás sietí vo vzťahu k vedeniam v našej správe požadujeme riešiť v zmysle normy STN 736005 a nami stanovenej minimálnej vzdialenosti. V prípade križovania musí byť navrhovaná trasa sietí uložená popod trasy existujúcich vedení ŽSR OZT. Navrhovanú trasu sietí v prípade súbehu žiadame umiestniť na základe vytýčenia tak, aby bola s odstupom min. 2 m od trasy ŽSR OZT. V prípade pretlaku v blízkosti našich vedení, požadujeme štartovacie a cieľové jamy pre nový pretlak upraviť na základe vytýčenia tak, aby neboli stavebnými prácami dotknuté a ohrozené existujúce vedenia ŽSR OZT (min. 2 m od trasy ŽSR OZT). Požadujeme, aby pretlak bol riadený. Pred zakrytím kábla požadujeme prizvať správcu vedenia (SMSÚ OZT KT Nové Zámky) za účelom vykonania previerky, či nedošlo k ich poškodeniu. V prípade prejazdu mechanizmov ponad káblové trasy v našej správe, požadujeme zabezpečenie ochrany dotknutých káblových trás (spevnením povrchu napr. prekrytím káblovej trasy panelmi)! Po realizácii prác je nutné uviesť do pôvodného stavu krytie káblových trás ŽSR OZT. V prípade prejazdu mechanizmov ponad káblové trasy v našej správe, požadujeme zabezpečenie ochrany dotknutých káblových trás (spevnením povrchu napr. prekrytím káblovej trasy panelmi)! Akékoľvek poškodenie zemného vedenia (zariadenia), bezodkladne oznámte na SMSÚ OZT KT Nové Zámky. Požadujeme ohlásenie začatia a ukončenia stavebných prác na SMSÚ OZT KT Nové Zámky. Vytýčenie Vám na podklade objednávky zabezpečí SMSÚ OZT KT Nové Zámky, M. R. Štefánika 74, 940 65 Nové Zámky (p. Gogola, tel.č. 0903 266541).
18. *Ministerstvo dopravy Slovenskej republiky, sekcia železničnej dopravy a dráh, odbor dráhový stavebný úrad, Bratislava* v záväznom stanovisku č. 07548/2024/SŽDD/24321 zo dňa 15. 03. 2024 súhlasí s umiestnením predmetnej stavby v ochrannom pásme dráhy (OPD) a v obvode dráhy (OD), vydáva súhlas na vykonávanie činností v ochrannom pásme dráhy a obvode dráhy zároveň pre jej užívanie určuje tieto podmienky:
  - 18.1 Stavba bude realizovaná podľa predloženej projektovej dokumentácie overenej MD SR a je prílohou tohto stanoviska. Prípadné zmeny stavby nesmú byť realizované bez predchádzajúceho povolenia MD SR.
  - 18.2 Realizáciou stavby nesmie byť ohrozená ani narušená stabilita a odvodnenie železničného telesa.

18.3 Stavba musí byť zabezpečená proti dynamickým účinkom spôsobených prevádzkou dráhy.

18.4 Stavba v OPD musí vyhovovať všetkým bezpečnostným a protipožiarnym predpisom.

18.5 Po ukončení prác uviesť terén v blízkosti dráhy do primerane pôvodného stavu.

**18.6 Stavebník je povinný dodržať podmienky určené v stanovisku ŽSR – GR, Odbor expertízy, Klemensova 8, 813 61 Bratislava 1 č. 38263/2023/O230-5 zo dňa 11.10.2023.**

18.7 Vlastník (užívateľ) stavby je povinný stavbu udržiavať a prispôbovať pravidlám technickej prevádzky železníc a dráhovým predpisom tak, ako si to vyžaduje stavba a tak, aby bol vylúčený nepriaznivý vplyv stavby na dráhu.

18.8 Toto stanovisko nenahradzuje povolenie stavby a nie je ani súhlasom na začatie prác na stavbe.

19. *Západoslovenská vodárenská spoločnosť, a. s. Nitra, o. z. Šaľa* vo vyjadrení č. 79013/2022 zo dňa 18. 10. 2022 uvádza, že v záujmovom území potvrdzujeme existenciu podzemných vedení verejného vodovodu LT DN 100 a verejnej kanalizácie PVC DN 500, PVC DN 300 v ich správe.

- Podmienkou začatia zemných prác je vytýčenie verejného vodovodu na základe písomnej objednávky (Ing. Šoka, 031/773 7506).
- Pásmo ochrany verejných vodovodov a verejných kanalizácií je vymedzené zvislými plochami po oboch stranách vodovodného potrubia verejného vodovodu a potrubia stokovej siete verejnej kanalizácie vedenými od ich osi vo vodorovnej vzdialenosti:
  - 1,8 m pri verejnom vodovode a verejnej kanalizácie do priemeru 500 mm.
  - 3,0 m pri verejnom vodovode a verejnej kanalizácie od priemeru 500 mm.
- V pásme ochrany je zakázané umiestňovať stavby, konštrukcie alebo iné podobné zariadenia alebo vykonávať činnosti, ktoré obmedzujú prístup k verejnému vodovodu a kanalizácie, alebo ktoré by mohli ohroziť ich technický stav.
- V ochrannom pásme verejného vodovodu nesúhlasíme s trvalou výsadbou porastov, ktoré by mohli koreňovým systémom spôsobiť škody na potrubí verejného vodovodu, a problémy v prípade odstraňovania porúch na verejnom vodovode.
- V pásme ochrany povoľujeme len ručný výkop.
- V zmysle § 27 ods.4 zákona č.442/2002 Z. z. o verejných vodovodoch a verejných kanalizáciách každý, kto vykonáva opravy rekonštrukcie, terénne úpravy a iné stavebné práce, ktoré môžu mať vplyv na zariadenia verejného vodovodu alebo verejnej kanalizácie, je povinný po dohode s prevádzkovateľom vykonať neodkladne na svoje náklady prispôbenie poklopov, vstupov do šacht, zasúvadlových uzáverov a iných zariadení objektov verejného vodovodu a verejnej kanalizácie novému stavu.
- Upozorňujeme stavebníka, že v zmysle § 3 ods. 4 a 5 zákona č. 442/2002 Z. z. za verejný vodovod a verejnú kanalizáciu sa nepovažujú vodovodné a kanalizačné prípojky, vodomerné a revízne kanalizačné šachty na prípojkách. Tieto sú vo vlastníctve vlastníka pripojenej nehnuteľnosti, preto v prípade potreby o určenie ich polohy treba požiadať vlastníkov dotknutých nehnuteľností.

20. SPP-distribúcia, a. s., Bratislava vo vyjadrení č. TD/NS/0950/2022/An zo dňa 19. 12. 2022 uvádza, že v záujmovom území sa nachádzajú plynárenské zariadenie (technologický objekt): STL distribučný plynovod D90, DN 150, 80, PN 90kPa, ochranné pásmo plynárenského zariadenia a bezpečnostné pásmo plynárenského zariadenia. SPP-distribúcia, a. s., Bratislava súhlasí s umiestnením vyššie uvedenej stavby za dodržania nasledujúcich podmienok:

#### VŠEOBECNÉ PODMIENKY:

- Pred realizáciou zemných prác a/alebo pred začatím vykonávania iných činností, je stavebník povinný požiadať SPP-D o vytyčenie existujúcich plynárenských zariadení prostredníctvom online formuláru zverejneného na webovom sídle SPP-D [www.spp-distribucia.sk](http://www.spp-distribucia.sk) (časť E-slужby),
- v záujme predchádzania poškodeniam plynárenských zariadení, ohrozeniu ich prevádzky a/alebo prevádzky
- distribučnej siete, SPP-D vykonáva vytyčovanie plynárenských zariadení do rozsahu 100 m bezplatne,
- stavebník je povinný oznámiť začatie prác v ochrannom pásme plynárenských zariadení prostredníctvom online formuláru zverejneného na webovom sídle SPP-D [www.spp-distribucia.sk](http://www.spp-distribucia.sk) (časť E-slужby) najneskôr 3 pracovné dni pred zahájením plánovaných prác. V prípade neoznámenia začatia prác upozorňujeme, že SPP-D môže podať podnet na Slovenskú obchodnú inšpekciu (SOI), ktorá je oprávnená za porušenie povinnosti v ochrannom a/alebo bezpečnostnom pásme plynárenského zariadenia uložiť podľa ustanovení Zákona o energetike pokutu vo výške 300,- € až 150 000,- €,
- stavebník prác je povinný zabezpečiť prístupnosť plynárenských zariadení počas realizácie činností z dôvodu potreby prevádzkovania plynárenských zariadení, najmä výkonu kontroly prevádzky, údržby a výkonu odborných prehliadok a odborných skúšok opráv, rekonštrukcie (obnovy) plynárenských zariadení,
- stavebník je povinný umožniť zástupcovi SPP-D vstup na stavenisko a výkon kontroly realizácie činností v ochrannom pásme plynárenských zariadení,
- stavebník je povinný realizovať zemné práce vo vzdialenosti menšej ako 1,00 m na každú stranu od obrysu nízkotlakého (ďalej ako „NTL“) plynovodu a stredotlakého (ďalej ako „STL“) plynovodu a vo vzdialenosti menšej ako 1,50 m od obrysu vysokotlakého (ďalej ako „VTL“) plynovodu, až po predchádzajúcom vytyčení týchto plynárenských zariadení, a to výhradne ručne, bez použitia strojových mechanizmov, so zvýšenou opatrnosťou, za dodržania STN 73 3050, a to pokiaľ sa jedná o výkopové, ako aj bezvýkopové technológie,
- pred realizáciou akýchkoľvek prác vo vzdialenosti menšej ako 1,00 m na každú stranu od obrysu NTL plynovodu a STL plynovodu a vo vzdialenosti menšej ako 1,50 m od obrysu VTL plynovodu, iným spôsobom ako ručne, je stavebník povinný v mieste križovania s plynárenským zariadením (a ak ku križovaniu nedochádza, v mieste priblíženia k plynárenskému zariadeniu) obnažiť plynárenské zariadenie ručne kovanou kontrolnou sondou pre overenie priestorového uloženia plynárenského zariadenia a taktiež overenie priebehu trasy vrtacieho (resp. pretláčacieho) zariadenia, pričom technické parametre uvedenej sondy sú neoddeliteľnou prílohou tohto stanoviska,

- v prípade, ak zemné práce vo vzdialenosti menšej ako 1,00 m na každú stranu od obrysu NTL plynovodu a STL plynovodu nie je možné realizovať výhradne ručne alebo bezvýkopovou metódou s ručne kopanými kontrolnými sondami, stavebník je povinný predložiť SPP-D realizačnú projektovú dokumentáciu a vopred požiadať o stanovenie podmienok na vykonávanie takýchto prác,
- vykonávanie zemných prác bezvýkopovou metódou bez ručne kopaných kontrolných sond vo vzdialenosti menšej ako 1,50 m od obrysu VTL plynovodu je zakázané,
- ak pri zemných prácach dôjde k odkrytiu plynárenského zariadenia, stavebník je povinný kontaktovať pred zasypaním výkopu zástupcu SPP-D (p. Ivan Hýbela, email: ivan.hybela@spp-distribucia.sk) na vykonanie kontroly stavu obnaženého plynárenského zariadenia, podsypu a obsypú plynovodu a uloženia výstražnej fólie; výsledok kontroly bude zaznamenaný do stavebného denníka,
- prístup k akýmkoľvek technologickým zariadeniam SPP-D nie je povolený a manipulácia s nimi je prísne zakázaná, pokiaľ sa na tieto práce nevzťahuje vydané povolenie prevádzkovateľa,
- stavebník je povinný zabezpečiť odkryté plynovody, káble, ostatné inžinierske siete počas celej doby ich odkrytia proti poškodeniu,
- stavebník nesmie bez súhlasu SPP-D nad trasou plynovodu realizovať také terénne úpravy, ktoré by zmenili jeho doterajšie krytie a hĺbku uloženia, v prípade zmeny úrovne terénu požadujeme všetky zariadenia a poklopy plynárenských zariadení osadiť do novej úrovne terénu,
- každé poškodenie zariadenia SPP-D, vrátane poškodenia izolácie potrubia, musí byť ihneď ohlásené SPP-D na tel. č. 0850 111 727, nedodržanie tejto povinnosti môže viesť k vážnemu ohrozeniu života, zdravia a majetku verejnosti,
- upozorňujeme, že SPP-D môže pri všetkých prípadoch poškodenia plynárenských zariadení podať podnet na Slovenskú obchodnú inšpekciu (SOI), ktorá je oprávnená za porušenie povinnosti v ochrannom a/alebo bezpečnostnom pásme plynárenského zariadenia uložiť podľa ustanovení Zákona o energetike pokutu vo výške 300,- € až 150 000,- €, poškodením plynárenského zariadenia môže dôjsť aj k spáchaniu trestného činu všeobecného ohrozenia podľa § 284 a § 285, prípadne trestného činu poškodzovania a ohrozovania prevádzky všeobecne prospešného zariadenia podľa § 286, alebo § 288 zákona č. 300/2005 Z. z. Trestný zákon,
- stavebník je povinný pri realizácii stavby dodržiavať ustanovenia Zákona o energetike, Stavebného zákona a iných všeobecne záväzných právnych predpisov, ako aj podmienky uvedené v Zápise z vytýčenia plynárenských zariadení a taktiež ustanovenia Technických pravidiel pre plyn (TPP) najmä STN 73 6005, 73 3050, TPP 906 01,700 02,
- stavebník je povinný rešpektovať a zohľadniť existenciu plynárenských zariadení a/alebo ich ochranných a/alebo bezpečnostných pásiem,
- stavebník je povinný pri súbehu a križovaní navrhovaných vedení s existujúcimi plynárenskými zariadeniami dodržať minimálne odstupové vzdialenosti v zmysle STN 73 6005 a TPP 906 01 ,

- v zmysle § 79 Zákona o energetike stavebník nesmie bez súhlasu prevádzkovateľa distribučnej siete v ochrannom pásme plynárenských zariadení vykonávať činnosti ako ani umiestňovať stavby, kontrolné šachty, trvalé porasty a pod.,
- v zmysle § 80 Zákona o energetike stavebník nesmie bez súhlasu prevádzkovateľa distribučnej siete v bezpečnostnom pásme plynárenských zariadení umiestňovať stavby,

#### OSOBITNÉ PODMIENKY:

- Rešpektovať všetky existujúce plynárenské zariadenia v zmysle platnej legislatívy.

#### UPOZORNENIE:

- Toto stanovisko reflektuje stav (existenciu plynárenských zariadení a ich ochranných a bezpečnostných pásiem) ku dňu jeho vydania.
- Každú zmenu dokumentácie/umiestnenia stavby, ku ktorej dôjde po vydaní tohto stanoviska, je stavebník povinný prerokovať s SPP-D a požiadať SPP-D o vyjadrenie k navrhovanej zmene.
- Stanovisko a podmienky v ňom stanovené sú platné v prípade, ak ohlásenie drobnej stavby bude podané najneskôr do 19. 12. 2023, ak stavebník túto lehotu zmešká, je povinný požiadať SPP-D o vydanie nového stanoviska.
- SPP-D je v súlade s príslušnými právnymi predpismi oprávnená toto stanovisko zrušiť v prípade, ak dôjde k podstatnej zmene skutkových okolností, z ktorých SPP-D pri vydávaní tohto stanoviska vychádzala, alebo v prípade, ak dôjde k zmene ustanovení právnych predpisov, na základe ktorých bolo toto stanovisko vydané.

21. *Slovak Telekom a. s., Bratislava* vo vyjadrení č. 6612229428 uvádza, že v záujmovom území dôjde k styku so sieťami elektronických komunikácií (ďalej len SEK) spoločností *Slovak Telekom, a. s. a/alebo DIGI SLOVAKIA, s. r. o. Slovak Telekom a. s. a DIGI SLOVAKIA, s. r. o.* požadujú zahrnúť do podmienok určených stavebným úradom pre vydanie rozhodnutia o umiestnení stavby alebo stavebného povolenia Všeobecné podmienky ochrany SEK, ktoré sú neoddeliteľnou súčasťou tohto stanoviska. Zároveň je stavebník povinný rešpektovať nasledovné:

21.1 Existujúce zariadenia sú chránené ochranným pásmom (§23 zákona č. 452/2021 Z. z.) a zároveň je potrebné dodržať ustanovenie §108 zákona č. 452/2021 Z. z. o ochrane proti rušeniu.

21.2 Vyjadrenie stráca platnosť uplynutím doby platnosti uvedenej vyššie vo vyjadrení, v prípade zmeny vyznačeného polygónu, dôvodu žiadosti, účelu žiadosti, v prípade ak uvedené parcelné číslo v žiadosti nezodpovedá vyznačenému polygónu alebo ak si stavebník nesplní povinnosť podľa bodu 3.

21.3 Stavebník alebo ním poverená osoba je povinná v prípade ak zistil, že jeho zámer, pre ktorý podal uvedenú žiadosť je v kolízii so SEK *Slovak Telekom, a. s. a/alebo DIGI SLOVAKIA, s. r. o.* alebo zasahuje do ochranného pásma týchto sietí (najneskôr pred spracovaním projektovej dokumentácie stavby), vyzvať spoločnosť *Slovak Telekom, a. s.* na stanovenie konkrétnych podmienok ochrany alebo preloženia SEK prostredníctvom zamestnanca spoločnosti povereného správou sietí: *Martin Moravčík, martin.moravcik@telekom.sk, +421 37 6566312, +421 0902719875.*

21.4 V zmysle § 21 ods. 12 zákona č. 452/2021 Z. z. o elektronických komunikáciách sa do projektu stavby musí zakresliť priebeh všetkých zariadení v mieste stavby. Za splnenie tejto povinnosti zodpovedá projektant.

21.5 Zároveň upozorňujeme stavebníka, že v zmysle §24 zákona č. 452/2021 Z.z. je potrebné uzavrieť dohodu o podmienkach prekládky telekomunikačných vedení s vlastníkom dotknutých SEK. Bez uzavretia dohody nie je možné preložiť zrealizovať prekládku SEK.

21.6 Upozorňujeme žiadateľa, že v textovej časti vykonávacieho projektu musí figurovať podmienka spoločnosti Slovak Telekom, a. s. a DIGI SLOVAKIA, s. r. o. o zákaze zriaďovania skládok materiálu a zriaďovania stavebných dvorov počas výstavby na existujúcich podzemných kábloch a projektovaných trasách prekládok podzemných telekomunikačných vedení a zaradení.

21.7 V prípade ak na Vami definovanom území v žiadosti o vyjadrenie sa nachádza nadzemná telekomunikačná sieť, ktorá je vo vlastníctve Slovak Telekom, a. s. a/alebo DIGI SLOVAKIA, s. r. o., je potrebné zo strany žiadateľa zabezpečiť nadzemnú sieť proti poškodeniu alebo narušeniu ochranného pásma.

21.8 Nedodržanie vyššie uvedených podmienok ochrany zariadení je porušením povinností podľa §23 zákona č. 452/2021 Z. z. o elektronických komunikáciách v platnom znení.

21.9 V prípade, že žiadateľ bude so zemnými prácami alebo činnosťou z akýchkoľvek dôvodov pokračovať po tom, ako vydané vyjadrenie stratí platnosť, je povinný zastaviť zemné práce a požiadať o nové vyjadrenie.

21.10 Pred realizáciou výkopových prác je stavebník povinný požiadať o vytýčenie polohy SEK spoločností Slovak Telekom, a. s. a DIGI SLOVAKIA, s. r. o. na povrchu terénu. Vzhľadom k tomu, že na Vašom záujmovom území sa môžu nachádzať zariadenia iných prevádzkovateľov, ako sú napr. rádiové zariadenia, rádiové trasy, televízne káblové rozvody, týmto upozorňujeme žiadateľa na povinnosť vyžiadať si obdobné vyjadrenie od prevádzkovateľov týchto zariadení.

21.11 Vytýčenie polohy SEK spoločností Slovak Telekom a. s. a DIGI SLOVAKIA, s. r. o. na povrchu terénu vykoná Slovak Telekom, a. s. základe objednávky zadanej cez internetovú aplikáciu na stránke: <https://www.telekom.sk/vviadrenia> Vytýčenie bude zrealizované do troch týždňov od podania objednávky.

21.12 Stavebník alebo ním poverená osoba je povinná bez ohľadu na vyššie uvedené body dodržať pri svojej činnosti aj Všeobecné podmienky ochrany SEK, ktoré tvoria prílohu tohto vyjadrenia.

21.13 Žiadateľ môže vyjadrenie použiť iba pre účel, pre ktorý mu bolo vystavené. Okrem použitia pre účel konaní podľa stavebného zákona a následnej realizácie výstavby, žiadateľ nie je oprávnený poskytnuté informácie a dáta ďalej rozširovať, prenajímať alebo využívať bez súhlasu spoločnosti Slovak Telekom, a. s.

21.14 Žiadateľa zároveň upozorňujeme, že v prípade ak plánuje napojiť nehnuteľnosť na verejnú elektronickú komunikačnú sieť úložným vedením, je potrebné do projektu pre územné rozhodnutie doplniť aj telekomunikačnú prípojku.

21.15 Poskytovateľ negarantuje geodetickú presnosť poskytnutých dát, Poskytnutie dát v elektronickej forme nezbavuje žiadateľa povinnosti požiadať o vytýčenie.

## Všeobecné podmienky ochrany SEK

21.16 V prípade, že zámer stavebníka, pre ktorý podal uvedenú žiadosť, je v kolízii so SEK Slovak Telekom, a. s. a/alebo DIGI SLOVAKIA, s. r. o. alebo zasahuje do ochranného pásma týchto sietí, je stavebník po konzultácii so zamestnancom Slovak Telekom, a. s. povinný zabezpečiť:

- Ochranu alebo preloženie sietí v zmysle konkrétnych podmienok určených zamestnancom Slovak Telekom, a. s.
- Vypracovanie projektovej dokumentácie v prípade potreby premiestnenia telekomunikačného vedenia
- Odsúhlasenie projektovej dokumentácie v prípade potreby premiestnenia telekomunikačného vedenia.
- V lokalite predmetu Vašej žiadosti je oprávnený vykonávať práce súvisiace s preložením sietí (alebo vybudovaním telekomunikačnej prípojky) iba zmluvný partner: Ladislav Zlievsky, zlievsky@zyry.sk, 0907 87790

UPOZORNENIE: V káblovej ryhe sa môže nachádzať viac zariadení (káble, potrubia) s rôznou funkčnosťou.

21.17 Pri akýchkoľvek prácach, ktorými môžu byť ohrozené alebo poškodené zariadenia, je žiadateľ povinný vykonať všetky objektívne účinné ochranné opatrenia tým, že zabezpečí:

- Pred začatím zemných prác vytýčenie a vyznačenie polohy zariadení priamo na povrchu terénu,
- Preukázateľné oboznámenie zamestnancov, ktorí budú vykonávať zemné práce, s vytýčenou a vyznačenou polohou tohto zariadenia a tiež s podmienkami, ktoré boli na jeho ochranu stanovené
- Upozornenie zamestnancov vykonávajúcich zemné práce na možnú polohovú odchýlku  $\pm 30$  cm skutočného uloženia vedenia alebo zariadenia od vyznačenej polohy na povrchu terénu
- Upozornenie zamestnancov, aby pri prácach v miestach výskytu vedení a zariadení pracovali s najväčšou opatrnosťou a bezpodmienečne nepoužívali nevhodné náradie (napr. hĺbiace stroje)
- Aby boli odkryté zariadenia riadne zabezpečené proti akémukoľvek ohrozeniu, krádeži a poškodeniu vo vzdialenosti 1,5 m na každú stranu od vyznačenej polohy zariadenia
- Zhutnenie zeminy pod káblami pred jeho zakrytím (zasypaním)
- Bezodkladné oznámenie každého poškodenia zariadenia na telefónne číslo 0800123777
- Overenie výškového uloženia zariadenia ručnými sondami (z dôvodu, že spoločnosť Slovak Telekom, a. s. a DIGI SLOVAKIA, s. r. o. nezodpovedajú za zmeny priestorového uloženia zariadenia vykonané bez ich vedomia)

UPOZORNENIE: V prípade, že počas výstavby je potrebné zvýšiť, alebo znížiť krytie tel. káblov je toto možné vykonať len so súhlasom povereného zamestnanca ST.

21.18 V prípade požiadavky napojenia lokality, resp. objektu, na VSST (verejná sieť ST) je potrebné si podať žiadosť o určenie bodu napojenia, ([www.telekom.sk](http://www.telekom.sk)).

21.19 Žiadame dodržať platné predpisy podľa STN 73 6005 pre priestorovú úpravu vedení v plnom rozsahu.

22. *Západoslovenská distribučná a. s., Bratislava* v stanovisku zo dňa 16. 08. 2023 s návrhom predloženého projektu stavby súhlasíme s podmienkami:

- pri výstavbe a rekonštrukcií je potrebné dodržať ochranné pásma elektrických sietí podľa predloženej projektovej dokumentácie.
- pred začatím stavebných prác je potrebné vytýčenie podzemných zariadení ZSD.
- ak v záujmovom území prichádza k styku s podzemnými vedeniami žiadame podzemné zariadenie vytýčiť, výkopové práce realizovať ručne, dodržať STN 73 6005. Vytýčenie podzemných vedení v majetku spoločnosti Západoslovenská distribučná, a. s., nachádzajúcich sa v trase plánovej stavby, si môžete objednať u Tímu sieťových služieb VN a NN Juh na adrese Kračanská cesta 1607/45, 929 01 Dunajská Streda,
- realizáciou povolených prác nesmie byť narušená stabilita existujúcich podperných bodov vedenia vrátane uzemňovacej sústavy. Každé prípadné narušenie zariadenia je potrebné bezodkladne hlásiť na poruchovú linku spoločnosti Západoslovenská distribučná a. s., telefónne číslo: 0800 111 567
- v prípade, že pri umiestnení stavby Žiadateľa dôjde k styku so zariadením Prevádzkovateľa DS, ktorý vyvolá požiadavku preložky jeho zariadení, požadujeme v ďalšom postupovať podľa § 45 Zákona o energetike č. 251/2012 Z. z. v znení neskorších predpisov,
- žiadame rešpektovať všetky existujúce energetické zariadenia a ich ochranné pásma v zmysle § 43 Zákona o energetike č. 251/2012 Z. z. v znení neskorších predpisov,
- v prípade, že pri výstavbe dôjde k prácam v ochrannom pásme VN a WN vedenia a budú sa v ňom pohybovať osoby, mechanizmy vykonávajúce práce súvisiace so stavebnými prácami na stavbe, žiadame Vás o dodržanie ustanovení § 43 Zákona o energetike č. 251/2012 Z. z. a o zmene a doplnení niektorých zákonov. Taktiež je nutné vykonať poučenie (oboznámenie) o pravidlách bezpečnosti práce v blízkosti VN vedenia,
- za detailné technické riešenie v zmysle platných predpisov a STN zodpovedá projektant.

23. U vlastníkov pozemkov do ktorých zasahuje navrhovaná optická sieť je nutné vyžiadanie súhlasu s realizáciou danej stavby.

24. Pri archeologickom náleze postupovať podľa § 40 zákona 49/2002 Z. z. o ochrane pamiatkového fondu a § 127 zákona 50/1976 (stavebný zákon) v znení neskorších predpisov. Kontakt na oznámenie nálezu 033/2452111.

25. Pri realizácii stavby v maximálnej miere rešpektovať a chrániť prípadnú existujúcu zeleň rastúcu v okolí realizovanej stavby. Počas prípravných prác a tiež samotnej výstavby nesmie dôjsť k poškodeniu okolitých drevín ani ich koreňového systému. Počas realizácie stavby je potrebné v zmysle STN 83 7010 zabezpečiť ochranu drevín rastúcich na dotknutých pozemkoch, tak aby nedošlo k ich poškodeniu:

- z dôvodu zabezpečenia ochrany koreňového systému drevín výkopové práce realizovať ručne, minimálne 2,5 m od päty kmeňov stromov,
- pri hĺbení výkopov sa nesmú prerušiť korene hrubšie ako 3 cm,



- zabezpečiť stromy pred mechanickým poškodením kmeňa a konárov dreveným debnením, ktoré je potrebné umiestniť vo vzdialenosti 1,5 m od kmeňov stromov,
  - neskladovať a nenahrňať zeminu na bázu kmeňa stromu,
  - v priemete koruny stromu neskladovať ťažké stavebné materiály a neparkovať ťažké stavebné mechanizmy,
  - neodkrývať nad mieru nevyhnutne potrebnú koreňový systém drevín.
26. V prípade výrubu drevín s obvodom kmeňa nad 80 cm meraného vo výške 130 cm nad zemou ak rastú v záhradách a krovitých porastov s výmerou väčšou ako 10 m<sup>2</sup> v zastavanom území obce rastúcich v mieste stavby, je potrebný súhlas príslušného orgánu ochrany prírody podľa § 47 o ochrane prírody a krajiny (OPaK). Žiadosť musí obsahovať všetky náležitosti v zmysle § 22 ods. 8 vyhlášky MŽP SR č. 170/2021 Z. z., ktorou sa vykonáva zákon o ochrane prírody a krajiny.
27. Ak na uskutočnenie stavby bude potrebný výrub drevín, územné rozhodnutie resp. stavebné povolenie bude možné v zmysle § 103 ods. 6 zákona o OPaK vydať až po právoplatnosti rozhodnutia o výrube drevín. Výrub drevín bude uskutočnený až po nadobudnutí právoplatnosti stavebného povolenia pred začatím stavby.
28. V prípade nálezu chorého, zraneného, poškodeného alebo uhynutého chráneného živočícha v jeho prirodzenom prostredí počas vykonávania stavebných prác, je potrebné nález bezodkladne oznámiť spolu s opisom situácie organizácii ochrany prírody, ktorá určí ďalšie nakladanie s ním. Organizáciou, prijímajúcou oznámenia o nájdených chránených živočíchoch, je podľa § 65a ods. 2 písm. c) zákona o ochrane prírody a krajiny, Štátna ochrana prírody SR, Správa CHKO Dunajské Luhy, Dunajská Streda.
29. Dodržiavať ustanovenia zákona o ochrane prírody a krajiny (OPaK), z ktorých upozorňujeme najmä na:
- § 3 ods. 4 – podnikatelia a právnické osoby, ktorí svojou činnosťou zasahujú do ekosystémov, ich zložiek alebo prvkov, sú povinní na vlastné náklady vykonávať opatrenia smerujúce k predchádzaniu a obmedzovaniu ich poškodzovania a ničenia;
  - § 4 ods. 1 – každý je pri vykonávaní činnosti, ktorou môže ohroziť, poškodiť alebo zničiť rastliny alebo živočíchy, alebo ich biotopy, povinný postupovať tak, aby nedochádzalo k ich zbytočnému úhynu alebo k poškodzovaniu a ničeniu.
30. Počas výkopových prác zeminu z výkopov ukladať len na plochu verejnej zelene alebo na dočasnú skládku, neukladať ju na spevnených plochách, chodníkoch a miestnych komunikáciách.
31. V prípade potreby úpravy a preložky existujúcich distribučných zariadení je potrebné postupovať podľa ustanovení zákona č. 251/2012 o energetike § 45.
32. Pri prácach nesmie dôjsť k zamedzeniu prístupu k príľahlým nehnuteľnostiam a k objektom.
33. Zabezpečiť, aby žiadny stavebný materiál netvoril prekážku v CP, resp. na chodníku. Žiadny stavebný materiál neukladať na spevnených plochách, chodníkoch a miestnych komunikáciách.
34. Nevytvárať medziskládky, stavebník je povinný pri stavebných prácach a preprave dodržať čistotu na komunikáciách a verejných priestranstvách.

35. Pôvodca odpadu je povinný dodržiavať ustanovenia § 77 ods. 3 zákona o odpadoch. Pri kolaudačnom konaní predloží investor stavby doklady o spôsobe a množstve všetkých zhodnotených a zneškodnených odpadov z realizácie stavby (vážne lístky, faktúry a pod.) v zariadeniach oprávnených podľa zákona o odpadoch zákona o odpadoch. Na nekontaminovanú zeminu a iný prirodzene sa vyskytujúci materiál vykopaný počas stavebných prác, ak je isté, že sa materiál použije na účely výstavby v prirodzenom stave na mieste, na ktorom bol vykopaný, sa nevzťahuje zákon o odpadoch.
36. Pri uskutočňovaní stavby je stavebník povinný dodržiavať predpisy týkajúce sa bezpečnosti práce a technických zariadení a dbať na ochranu zdravia osôb na stavenisku. Pri prácach je potrebné rešpektovať ust. vyhl. MPSVaR SR č. 147/2013 Z. z. zabezpečiť jej aplikáciu na podmienky stavby.

**Rozhodnutie o námietkach účastníkov konania:** neboli podané.

**Toto rozhodnutie platí podľa ustanovenia § 40 ods. 1 stavebného zákona dva roky odo dňa nadobudnutia právoplatnosti. Nestratí platnosť, ak v tejto lehote bude podaná žiadosť o stavebné povolenie na stavbu, umiestnenú týmto rozhodnutím.**

**Toto rozhodnutie je záväzné podľa § 70 stavebného zákona aj pre právnych nástupcov účastníkov konania.**

## Odôvodnenie

Navrhovateľ MAXNETWORK, s. r. o., IČO: 36 250 481, Kpt. Jána Nálepku 866/18, 925 22 Veľké Úľany v zastúpení konateľom Zoltán Tóth podal dňa 23. 10. 2023 návrh na vydanie územného rozhodnutia o umiestnení stavby „FTTH Hody, časť Východ - prípojka ŽSR“, ktorá sa má realizovať ako líniová stavba – optická sieť na pozemkoch reg. „C“ parc. č. 444/1 (reg. „E“ parc. č. 180), 444/7, 444/15, 495, 496, 562/2, k. ú. Hody a reg. „C“, parc. č. 5333/1, 5333/16 v k. ú. Galanta, obec Galanta.

Mesto Galanta ako príslušný stavebný úrad podľa ust. § 33 a § 117 ods. 1 stavebného zákona a § 2 písm. e) zákona č. 416/2001 Z. z. o prechode niektorých pôsobností z orgánov štátnej správy na obce a vyššie územné celky oznámil verejnou vyhláškou č. SÚ SÚ-2023/3884-37832-SPa zo dňa 22. 11. 2023 začatie územného konania s upustením od ústneho rokovania nakoľko navrhovaná stavba bude umiestnená na pozemkoch, pre ktoré je spracovaná územnoplánovacia dokumentácia (platný územný plán obce so zmenami a doplnkami), na základe ktorej bolo možné posúdiť návrh na územné rozhodnutie. Stavebný úrad upozornil účastníkov konania a dotknuté orgány a organizácie, že môžu svoje námietky a pripomienky k návrhu uplatniť do 7 pracovných dní odo dňa doručenia oznámenia, inak sa na ne neprihliadne. Oznámenie bolo zverejnené verejnou vyhláškou na úradnej tabuli a webovej stránke prostredníctvom elektronickej úradnej tabule od 22. 11. 2023 do 08. 12. 2023. Námietky ani pripomienky k predmetnej stavbe neboli uplatnené.

Na základe predložených podkladov pre územné konanie stavebný úrad posúdil podľa §§ 37, 38 stavebného zákona a zistil, že umiestnenie stavby „FTTH Hody, časť Východ – prípojka

ŽSR“ zodpovedá hľadiskám starostlivosti o životné prostredie a je v súlade so všeobecnotechnickými požiadavkami na výstavbu.

Posúdenie návrhu na vydanie územného rozhodnutia si vyhradili: Mesto Galanta pod č. RIaD-2022/3285-22479-MH zo dňa 03. 11. 2022 a pod č. ORaV-2023/3273-33567-MH; Technické služby mesta Galanta pod č. TSMG/114/20223 zo dňa 22. 08. 2023; Okresné riaditeľstvo policajného zboru, Okresný dopravný inšpektorát OR PZ v Galante pod č. ORPZ-GA-ODI1-2023/001658-022 zo dňa 03. 04. 2023; Správa a údržba ciest Trnavského samosprávneho kraja (SÚC TTSK) pod č. 6012/2023/SUCTt-400076 zo dňa 02. 01. 2023; Západoslovenská vodárenská spoločnosť, a. s. Nitra, o. z. Šaľa pod č. 79013/2022 zo dňa 18. 10. 2022; SPP-distribúcia, a. s., Bratislava pod č. TD/NS/0950/2022/An zo dňa 19. 12. 2022; Slovak Telekom a. s., Bratislava pod č. 6612229428; Západoslovenská distribučná a. s., Bratislava dňa 16. 08. 2023; Železnice Slovenskej republiky, Generálne riaditeľstvo, Odbor expertízy pod č. 38263/2023/O230-5 zo dňa 11. 10. 2023; Železnice Slovenskej republiky, Oblastné riaditeľstvo Trnava pod č. 04882/2023/OR TT/SŽTS-6 zo dňa 08. 09. 2023; Železnice Slovenskej republiky, Správa majetku ŽSR Bratislava pod č. 16794/2023/SM/SSTT-2 zo dňa 16. 08. 2023; Železnice Slovenskej republiky, Oblastné riaditeľstvo Trnava, SMSÚ ŽTS TO Trnava pod č. 57/2023/283102-SMSÚTT/7a.13 zo dňa 11. 08. 2023; Železnice Slovenskej republiky, Oblastné riaditeľstvo Trnava, Sekcia elektrotechniky a energetiky pod č. 01921/2023/OR TT/KR-65 zo dňa 25. 07. 2023; Železnice Slovenskej republiky, Oblastné riaditeľstvo Trnava, Sekcia oznamovacej a zabezpečovacej techniky pod č. 04588/2023/OR TT/SOZT-2 zo dňa 13. 07. 2023; Železnice Slovenskej republiky, Oblastné riaditeľstvo Trnava, Sekcia elektrotechniky a energetiky pod č. 04878/2023/OR TT/SEE-2-348 zo dňa 23. 08. 2023; Železnice Slovenskej republiky, Oblastné riaditeľstvo Trnava, Sekcia oznamovacej a zabezpečovacej techniky pod č. 05094/2023/OR TT/SOZT-2 zo dňa 28. 08. 2023; Ministerstvo dopravy Slovenskej republiky, sekcia železničnej dopravy a dráh, odbor dráhový stavebný úrad, Bratislava pod č. 07548/2024/SŽDD/24321 zo dňa 15. 03. 2024.

Projekt pre územné konanie spracoval zodpovedný projektant Ing. Imrich Zsemlye, autorizovaný stavebný inžinier, reg. č. 7012, I4.

Stavebný úrad v priebehu konania nezistil dôvody, ktoré by bránili vydaniu územného rozhodnutia stavby.

Na základe výsledkov konania bolo rozhodnuté tak, ako je uvedené vo výroku územného rozhodnutia.

V zmysle ustanovenia § 21 ods. 1, 2 zákona č. 452/2021 Z. z. o elektronických komunikáciách môže telekomunikačný podnik v nevyhnutnom rozsahu a ak je to vo verejnom záujme zriaďovať a prevádzkovať verejné siete a stavať ich vedenia na cudzej nehnuteľnosti. Toto oprávnenie je zákonným vecným bremenom viaznucim na dotknutých nehnuteľnostiach (§ 21 ods. 4 zákona č. 452/2021 Z. z.).

Správny poplatok vo výške 100,- eur bol uhradený 03. 11. 2023 prevodom na účet Mesta Galanta.

## **Poučenie**

Podľa §§ 53 a 54 zák. č. 71/1967 Zb. o správnom konaní proti tomuto rozhodnutiu je možné podať odvolanie v lehote do 15 dní odo dňa jeho doručenia na Mesto Galanta. Rozhodnutie je preskúmateľné súdom po vyčerpaní riadnych opravných prostriedkov.

Toto rozhodnutie bude vyvesené po dobu 15 dní na úradnej tabuli Mesta Galanta a webovej stránke Mesta Galanta, pričom 15. deň sa považuje za deň doručenia. Rozhodnutie bude doručené verejnou vyhláškou z dôvodu, že ide o rozhodnutie o umiestnení líniovej stavby.


**Mgr. Peter Kolek**  
primátor mesta

Príloha pre navrhovateľa:

1× výkres č. E1 Situácia – katastrálna mapa v mierke 1: 1000 overená stavebným úradom

Vyvesené dňa: 18. 04. 2024  
(pečiatka, podpis)

Zvesené dňa:  
(pečiatka, podpis)

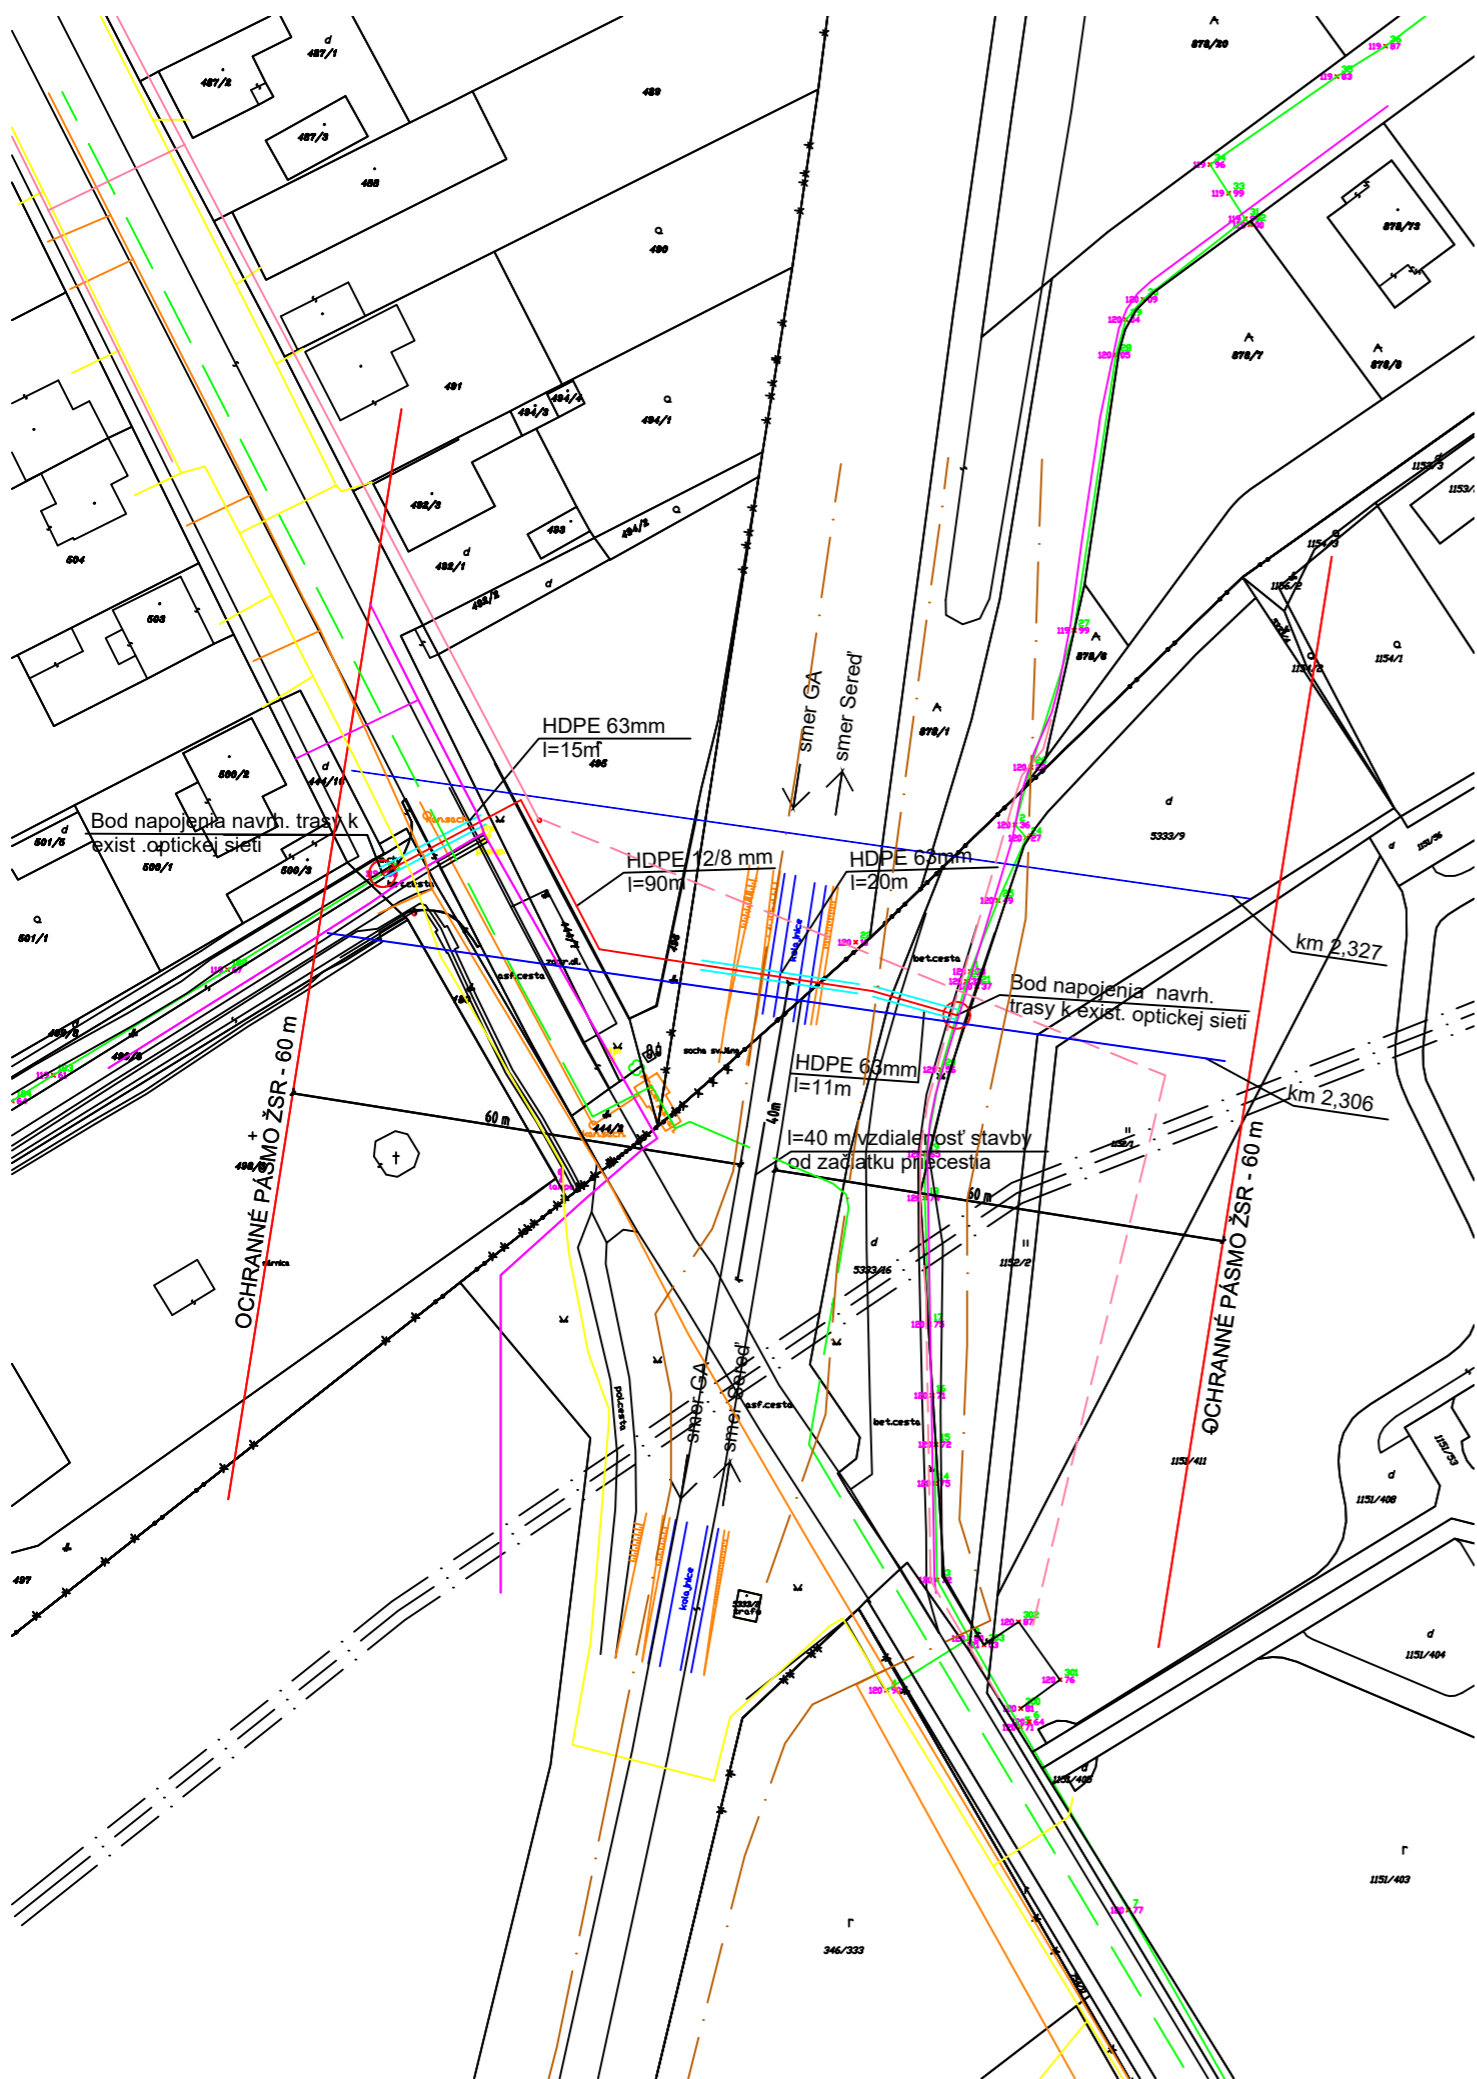

# LEGENDA:

- - HDPE 12/8 mm
- - HDPE 63 mm (pretlak pod cestou / železnicou)
- - plynovod
- - verejný vodovod
- - verejná kanalizácia
- - podzemné oznamovacie vedenie - Slovak Telekom
- - - - NN podzemné vedenie
- - NN nadzemné vedenie
- - - - DOK, DK, MK - ŽSR

SKUPINA PRIESTOROV	KÓD VONKAJŠÍCH VPLYVOV	MIN. KRYTIE		MIESTNOSTI
Poznámka	Pre priestory s triedami vonkajších vplyvov AD2, AD3, AD4 - manipuláciu s elektrickým zariadením vykonávajú aspoň osoby znále podľa STN 34 3100	EL.PRÍS.	ROZV.	
411 (VI) vonkajšie	AA3,AA4,AB7,AC1,AD2,AE4,AF2,AG1,AH1,AK1,AL1,AM-1-2,AM-2-2,AM3-2,AM-4,AM-5,AM-8-1,AM-9-1,AM-22-3,AM-23-2,AM-24-1,AM-25-2,AM-31-1,AN3,AP1,AQ3,AR1,AS1,AT2,AU2,BA1,BB2,BC2,BD1,BE1,CA1,CB1	IP44/ (IP5x)	IP44/ IP20	exteriér

AUTOR: Nimre s.r.o. ZODPOVEDNÝ PROJEKTANT: Ing. Imrich Zsemlye VYPRACOVAL: Bc. Dávid Takács		<b>NIMRE</b> +421 918 867 219 nimre@outlook.sk	
INVESTOR: MAXNETWORK, s.r.o., Kpt. Jána Nálepku 866/18, 925 22 Veľké Úľany		STUPEŇ PROJEKTU:	PARÉ:
STUPEŇ PD: Projektová dokumentácia		DÁTUM: <b>07/2023</b>	
STAVBA: FTTH Hody, časť Východ – prípojka ŽSR		ČÍSLO ZÁKAZKY: -	
CHARAKTER STAVBY: Líniová stavba verejnej elektronickej komunikácie DRUH STAVBY: Stavba verejnej elektronickej komunikačnej siete novej generácie a telekomunikačná optická prípojka		FORMÁT: <b>2xA4</b>	ČÍSLO VÝKRESU: <b>E1</b>
NÁZOV VÝKRESU: Situácia - katastrálna mapa MIESTO STAVBY: k.ú. Hody, parc. č. 444/1, 444/7, 444/15, 495, 496, 562/2, 878/1; k.ú. Galanta, parc. č. 5333/1, 5333/16		MIERKA: <b>1 : 1000</b>	