
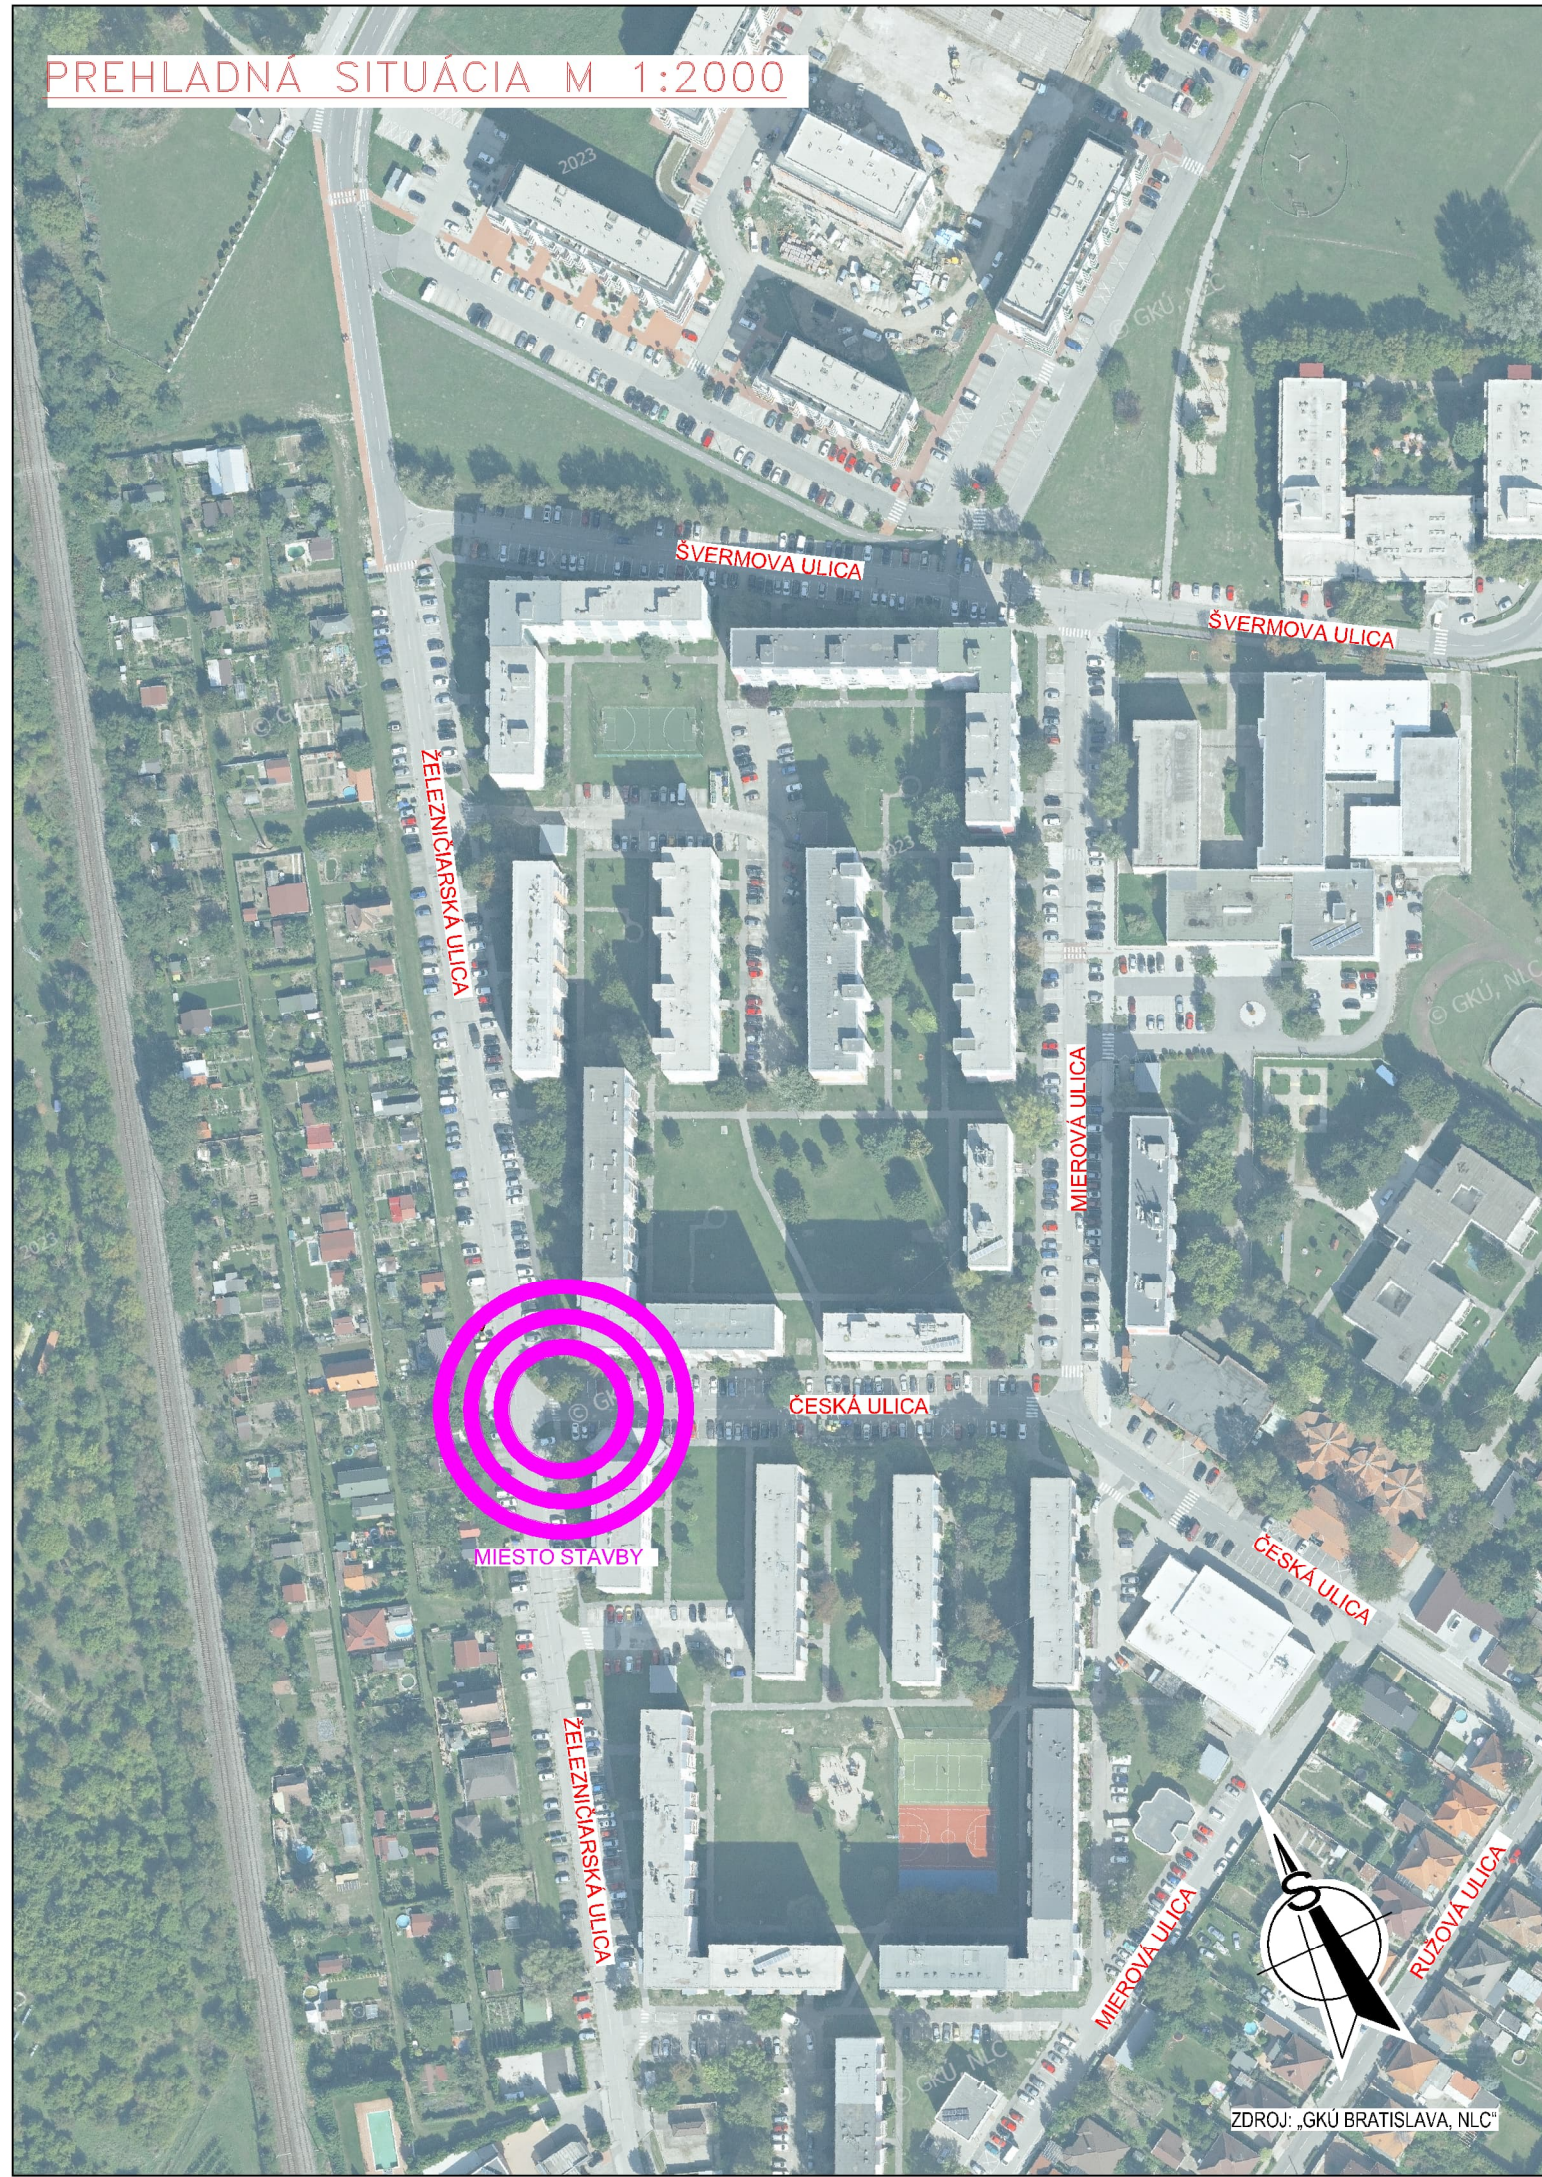
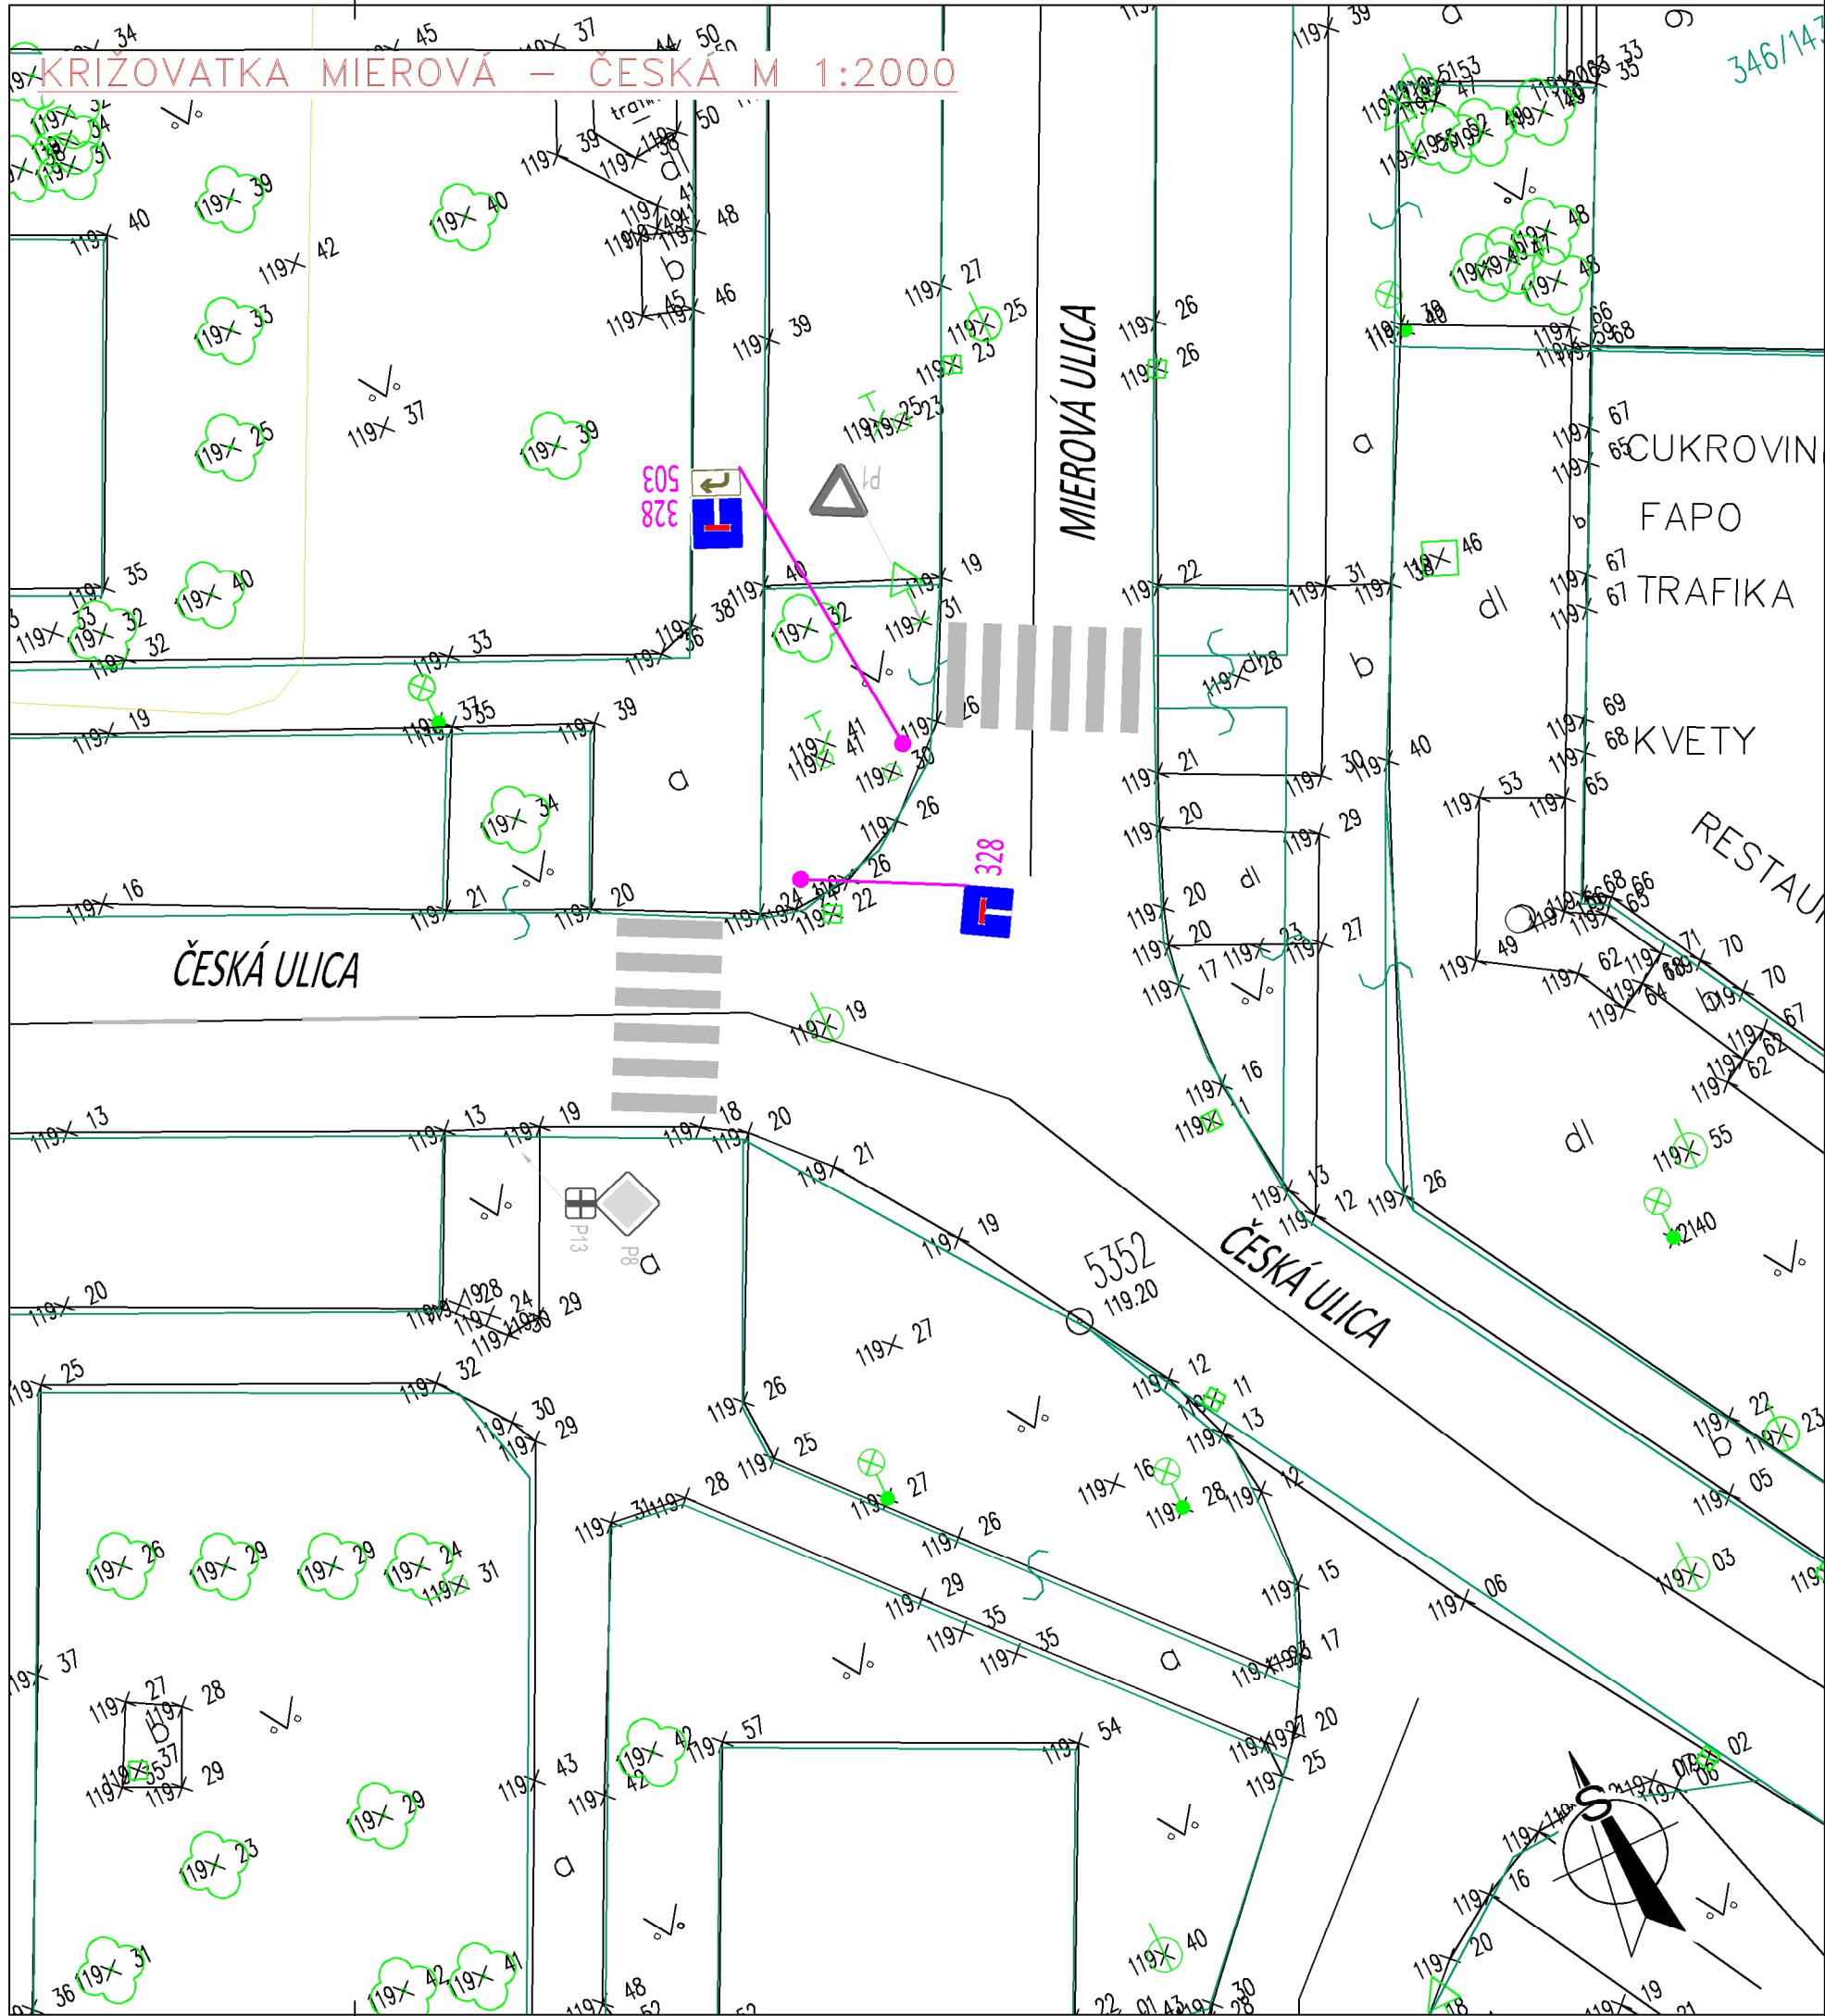


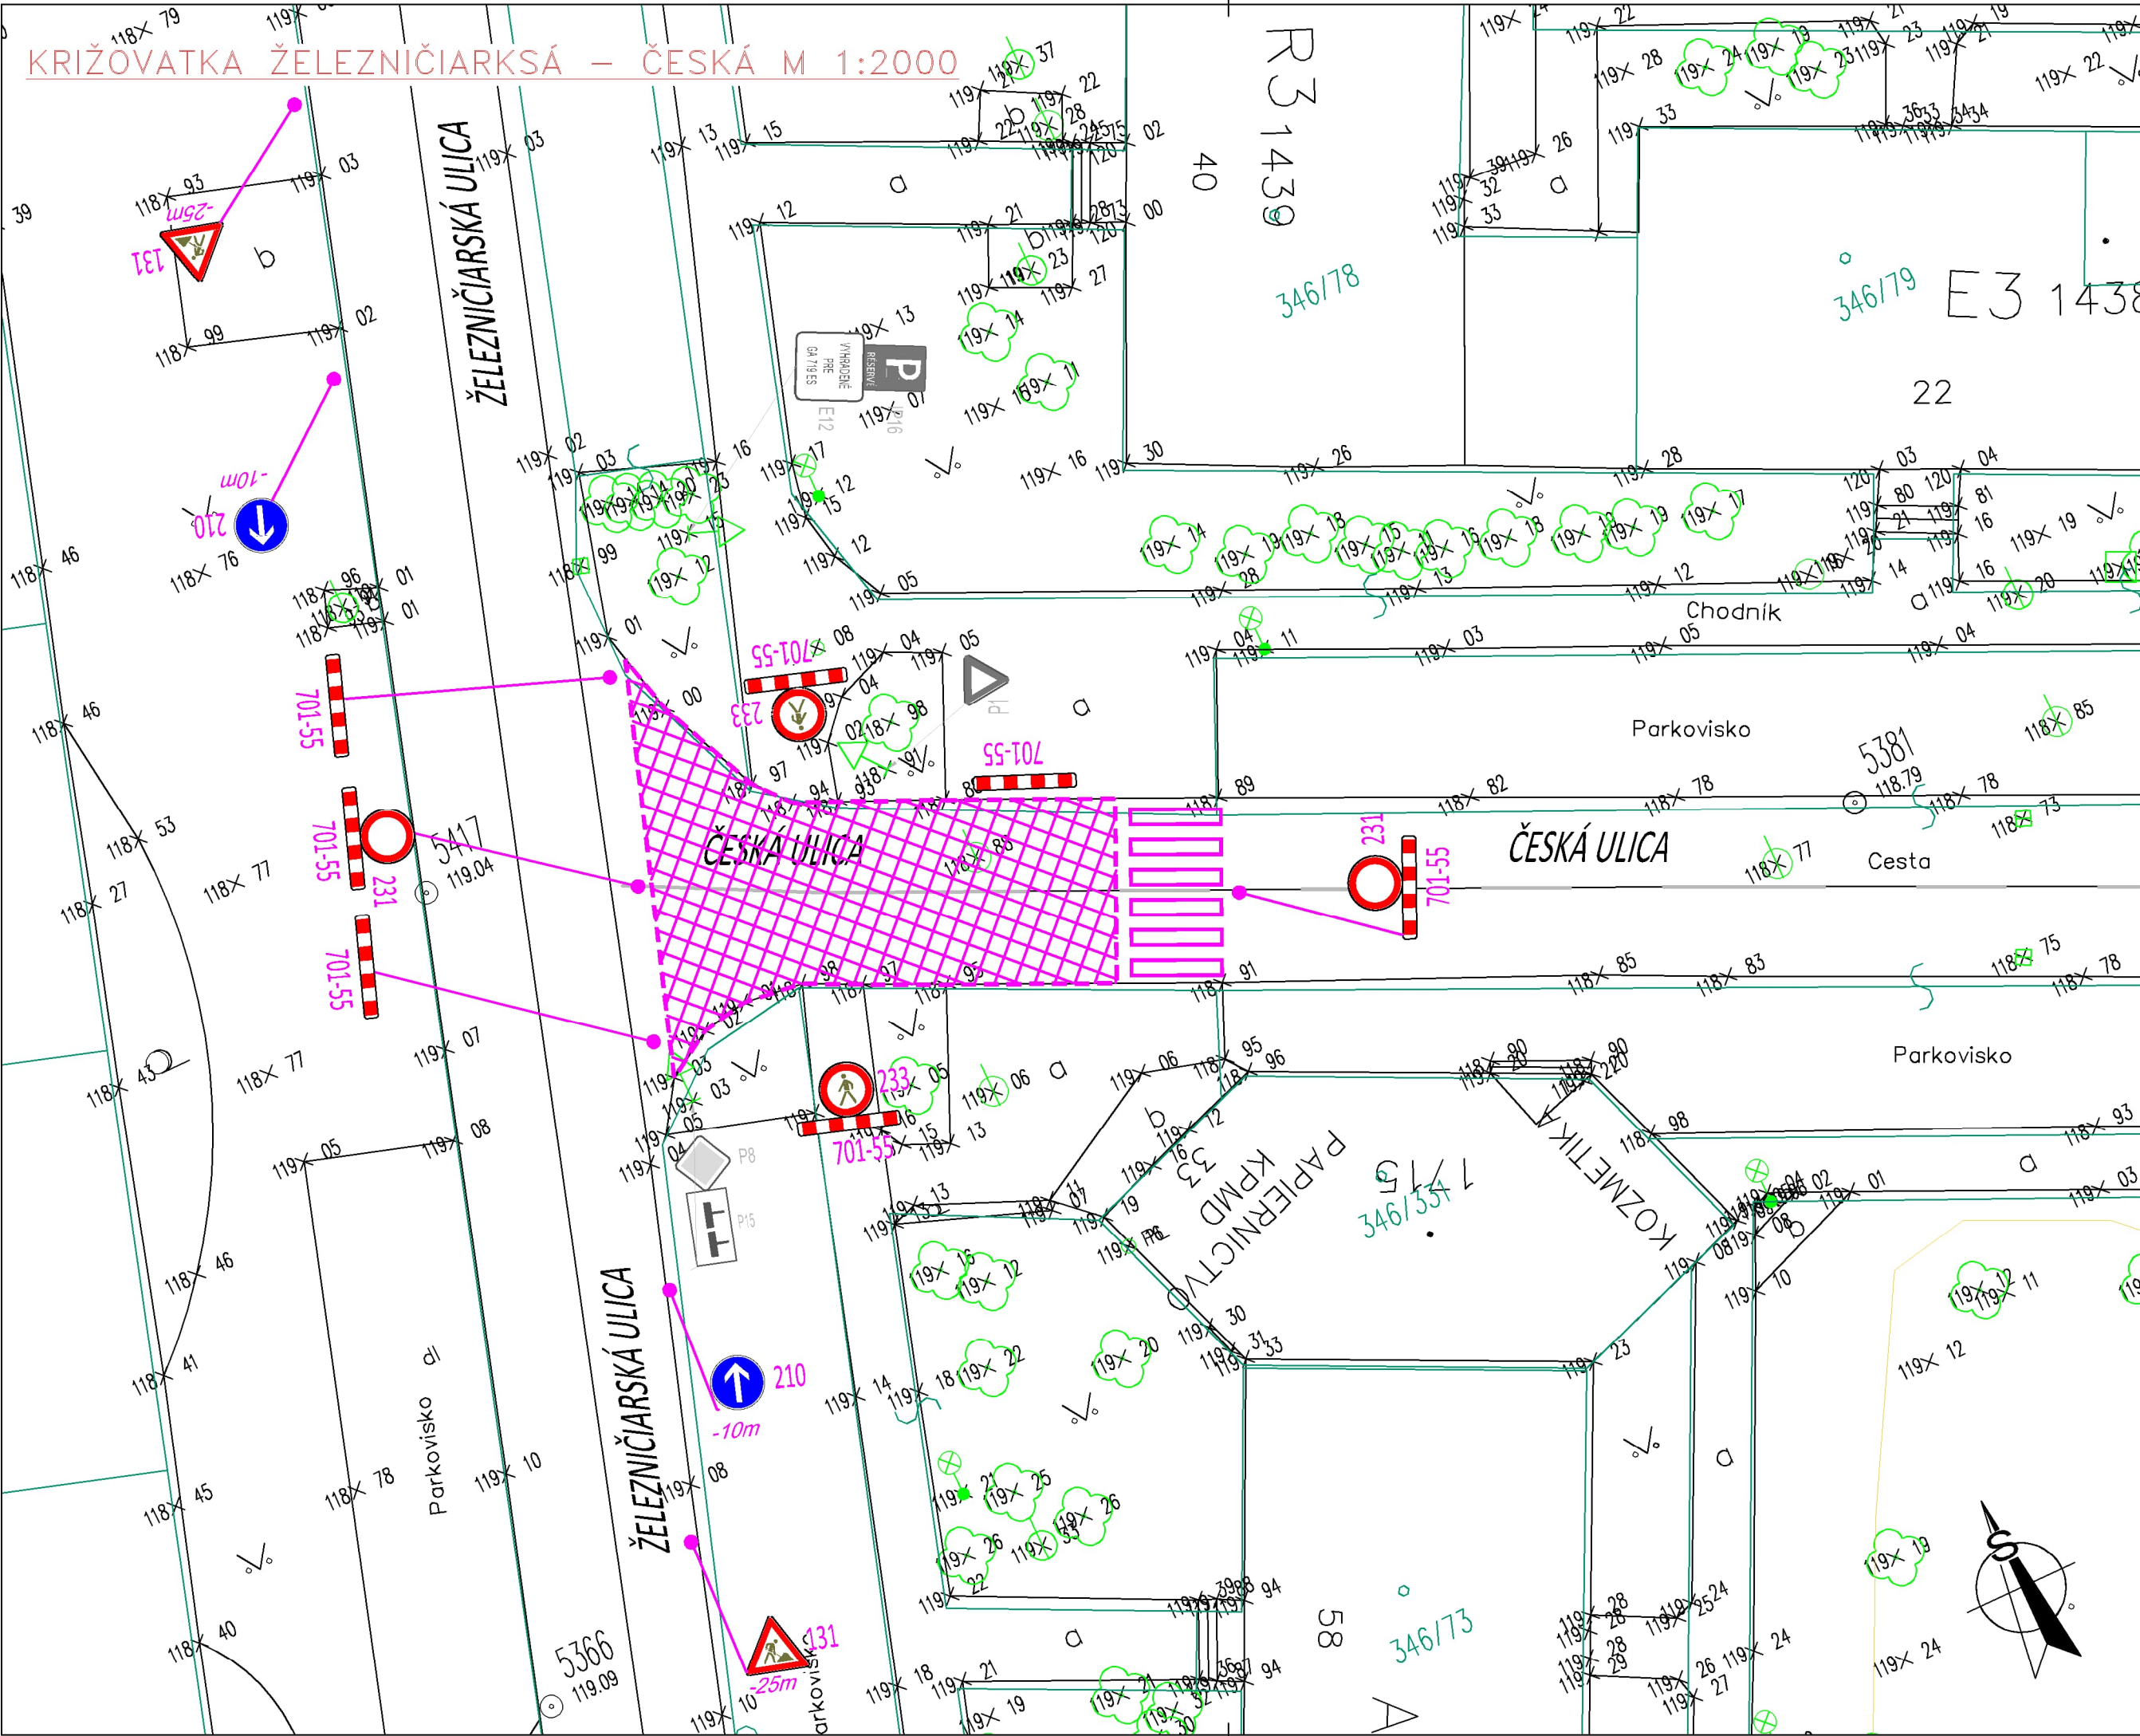

- LEGENDA
- GEODETICKÉ ZNAČKY/TECHNICKÁ MAPA:
- LANPA / KANALIZAČNÁ SÁCHTA
 - ULIČNÁ VPUŠŤ / TRÁVNATÁ PLOCHA
 - DOPRAVNÁ ZNAČKA / STROM
 - HLAVNÝ UZAVIER PLYNU / HYDRAV. PODZEMNÝ
 - SÁCHTA STVORCIVA / PREDMET MALÉHO ROZSAHU / SUPRATKO PLYNOVÉ
 - ROZDELOVACIA SKRINIA (PŘIS) / STĚP BETONOVÝ
 - ASFALTOVÁ CESTA/BETONOVÁ PLOCHA
 - CESTA-POJAZD/SPEVNENÁ BUDOVA PLOCHOVÁ
 - VSTUP HRANICA KULTÚRY
 - PLOT KOVOVÝ
 - PLOT KOVOVÝ
 - HRANICA KATASTRA - C
 - HRANICA KATASTRA - E

- PLOCHY NÁVRHU:
- PRACOVNÉ MIEŠTO
 - P8 EXISTUJÚCE DDZ
 - P13 NAVRHOVANÉ DDZ

- EXISTUJÚCE INŽ. SIETE:
- VONKÁŠNÉ SÍLOVÉ VEDENIE VZDOLHO NAPÁŤA - VN NADZ
 - VONKÁŠNÉ SÍLOVÉ VEDENIE VZDOLHO NAPÁŤA - VN NADZ
 - ODVODNENIE VEDENIE
 - VODOVODNÉ POTRUBIE
 - KANALIZAČNÉ POTRUBIE

SMÚ BYŤ POUŽITÉ LEN CERTIFIKOVANÉ DOPRAVNÉ ZNAČKY A ZARIADENIA VYHOTOVENÉ V ZMYSLE POŽIADAVIEK STN 01 8020, VYHLÁŠKY MV SR Č. 30/2020 A PRÍSLUŠNÝCH VZOROVÝCH LÍSTOV. DOPRAVNÉ ZNAČENIE MUSÍ BYŤ ROZMIESTNENÉ V ZMYSLE SCHVALENÉHO GRAFICKÉHO PODKLADU A V SÚLADE SO ZÁSADAMI PRE UMIESŤOVANIE DOPRAVNÉHO ZNAČENIA. DOPRAVNÉ ZNAČENIE JE MOŽNÉ ROZMIESTNIŤ AŽ PO JEHO URČENÍ PRÍSLUŠNÝMI SPRÁVNÝMI ORGÁNMI.

DDZ

súradnicový systém: JTSK, výškový systém: Bpv
Pred realizáciou zemných prác, investor spolu s dodávateľom stavby zabezpečí vytyčenie podzemných inžinierskych sietí!

Paré číslo

názov stavby	UZAVIERKA ČESKEJ ULICI		projektant časti
umiestnenie stavby	k.ú. Galanta, Česká ulica		 psst s.r.o. Kupeckého 3, Bratislava 821 08 IČO: 529 169 12, DIČ: 212103246
objednávateľ	Mesto Galanta, MsÚ Galanta Mierové nám. 940/1, 924 18 Galanta IČO: 00 305 936, DIČ: 202 115 3541		
zodpovedný projektant	psst s.r.o., Kupeckého 3, 821 08 Bratislava-Ružinov	dátum	09/2025
projektant časti	Ing. Peter Diko	stupeň	DDZ
vypracoval	Ing. Peter Diko	formát	5x44
názov výkresu	SITUÁCIA DDZ	mierka	1:200, 1:2000
			2.