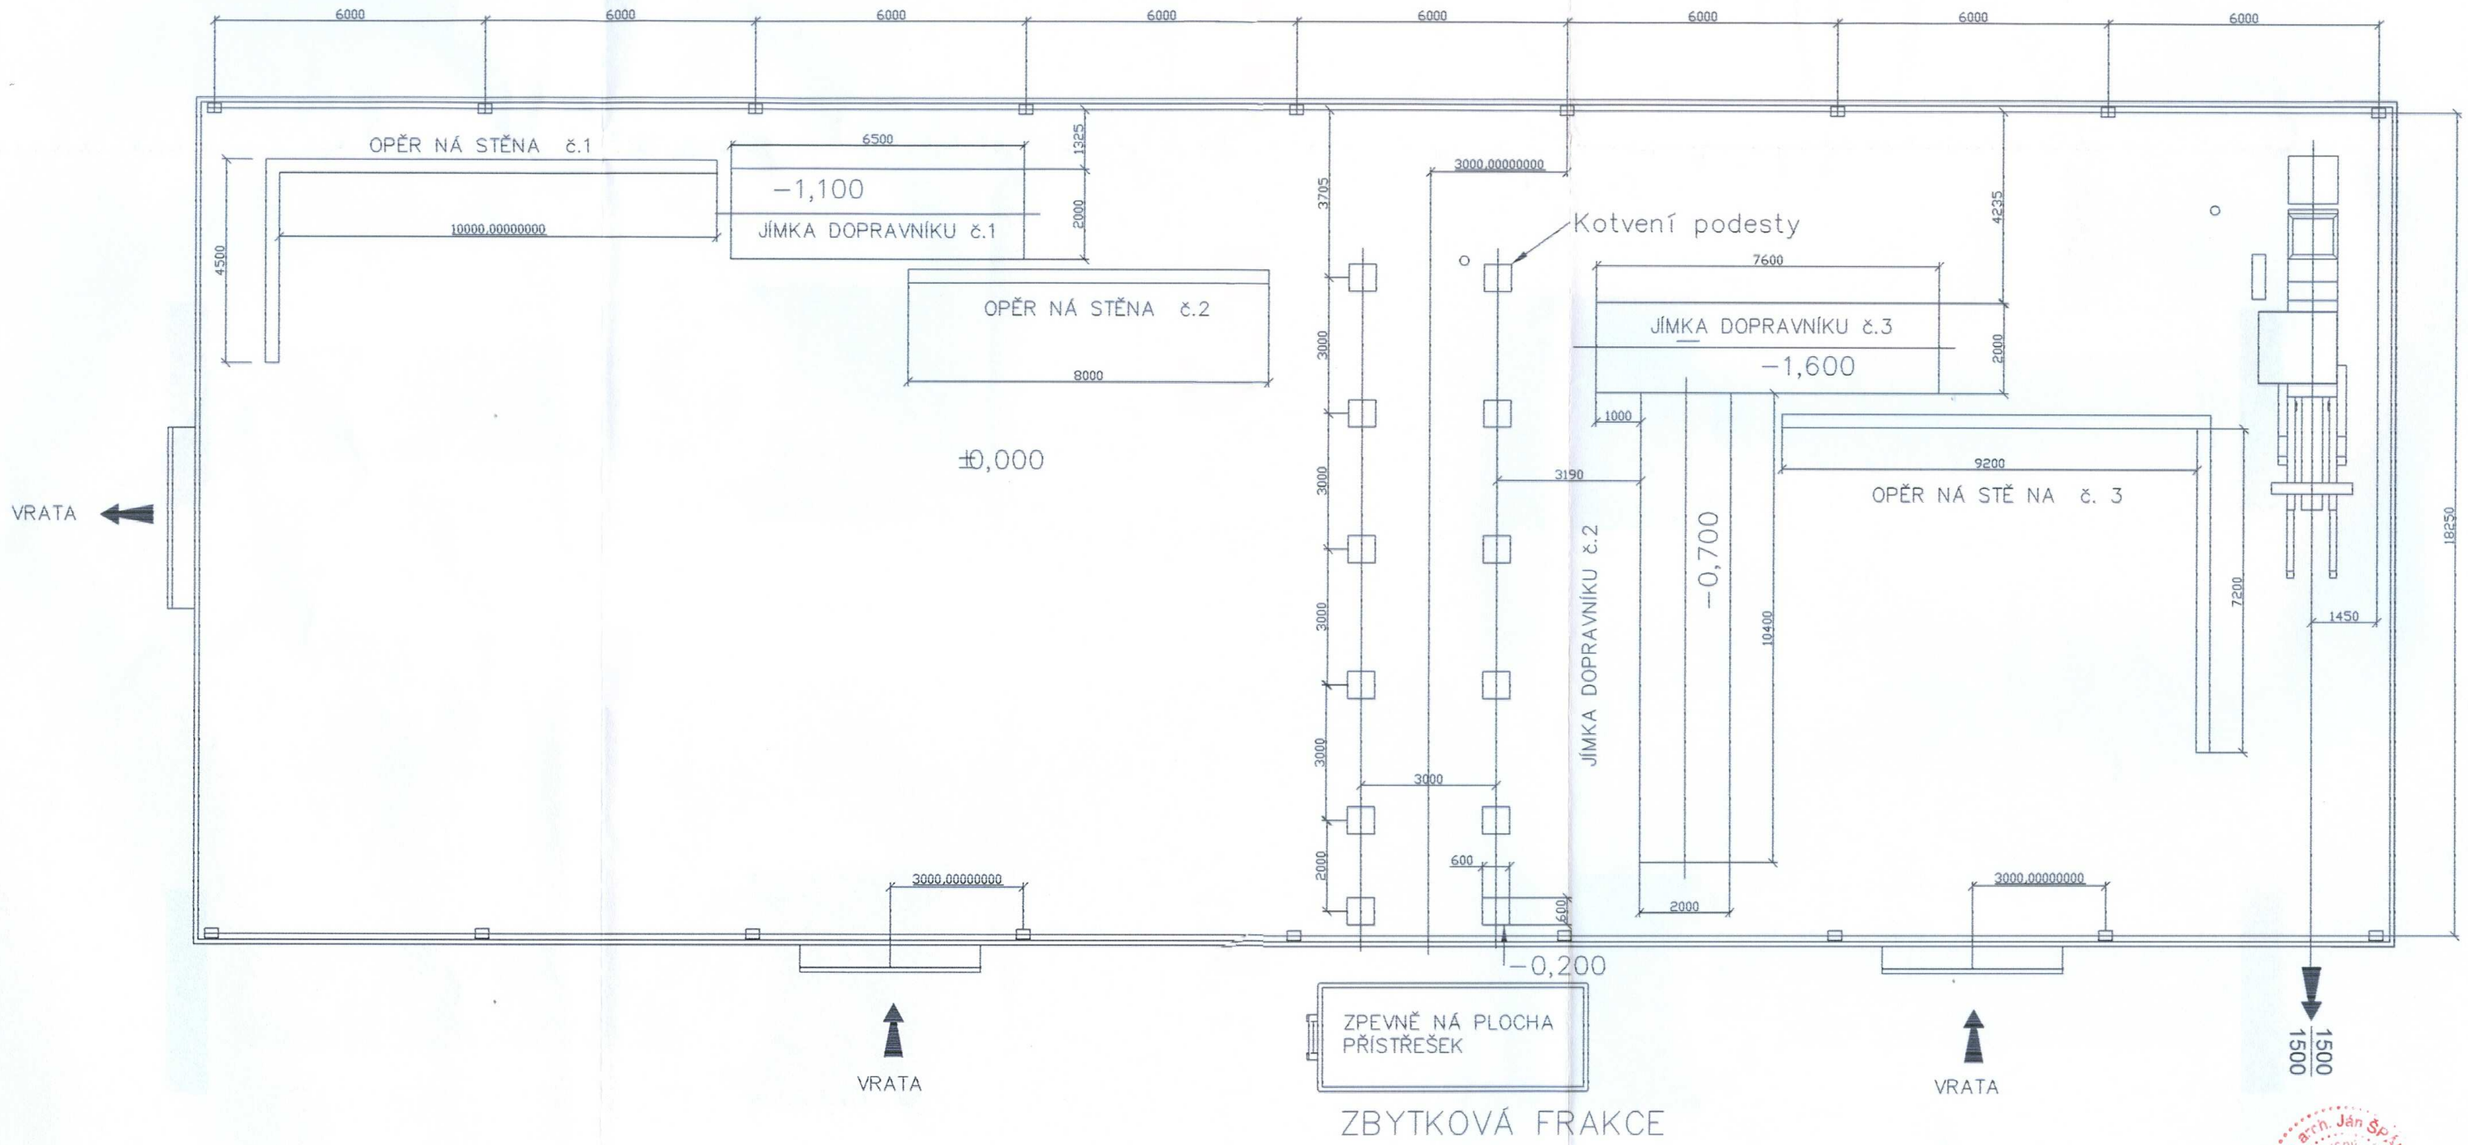

HLAVNÝ INŽINIER PROJEKTU :	Ing. arch. Ján Špánik	
VYPRACOVAL :		
ZODP. PROJEKTANT STAVEBNEJ ČASTI :	Ing. arch. Ján Špánik	
INVESTOR :	MESTO GALANTA, MESTSKÝ ÚRAD	ADA atelier spol. s r.o. tel./fax. 031/7805567
NÁZOV A MIESTO STAVBY : HALA NA DOSEPAROVANIE KOMUNÁLNEHO ODPADU Galanta č.parcely 1788/1	STUPEŇ	
	ČÍSLO ZÁKAZKY	
	DÁTUM	09.2008
	FORMÁT	530 x 500
OBSAH VÝKRESU : TECHNOLOGICKÁ LINKA - VPLYV TECHNOLÓGIE NA STAVBU	MIERKA : 1:100	VÝKRES Č.

Ing. arch. Ján ŠPÁNIK autorizovaný architekt 1083 AA