


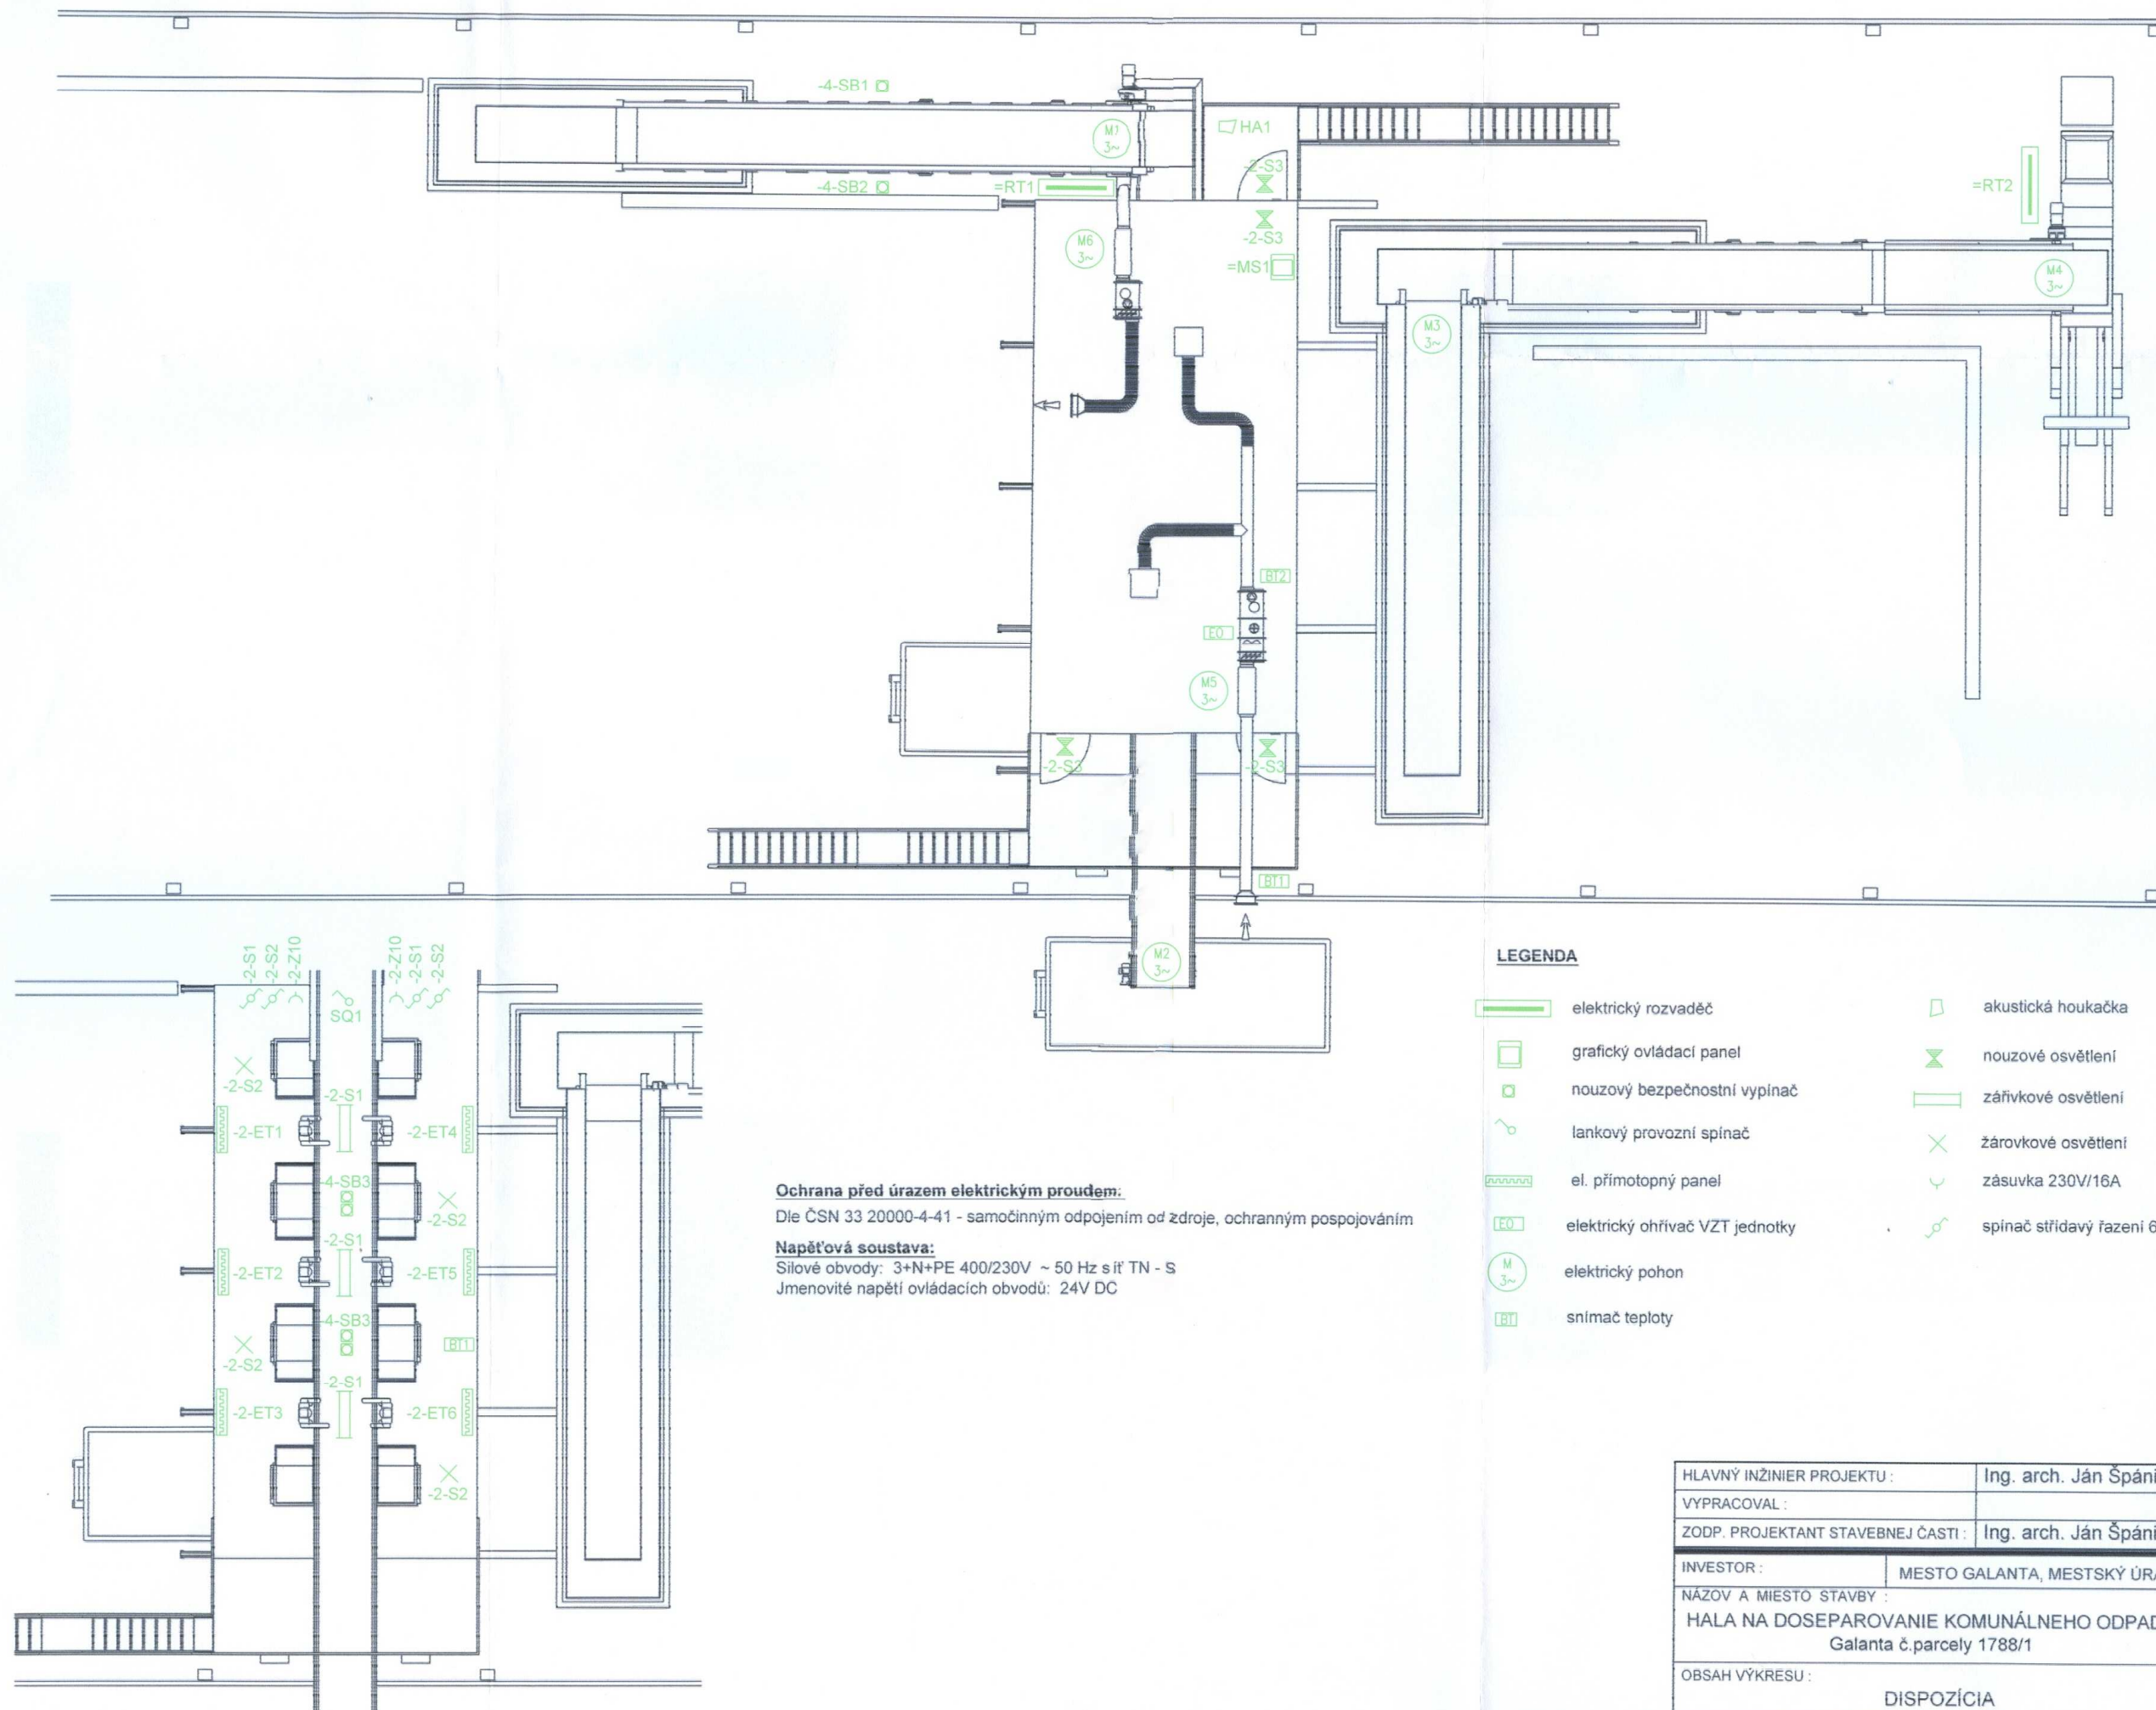

HLAVNÝ INŽINIER PROJEKTU :	Ing. arch. Ján Špánik	
VYPRACOVAL :		
ZODP. PROJEKTANT STAVEBNEJ ČASTI :	Ing. arch. Ján Špánik	
INVESTOR :	MESTO GALANTA, MESTSKÝ ÚRAD	ADA atelier spol. s r.o. tel./fax. 03177605557
NÁZOV A MIESTO STAVBY :	HALA NA DOSEPAROVANIE KOMUNÁLNEHO ODPADU Galanta č.parcely 1788/1	STUPEŇ
OBSAH VÝKRESU :	DISPOZÍCIA	ČÍSLO ZÁKAZKY
		DÁTUM
		FORMÁT
		MIERKA :
		VÝKRES Č.
		1:100