



ZOSTAVA KAŠTIEĽ
POHLADY M 1:50

POHLAD 1

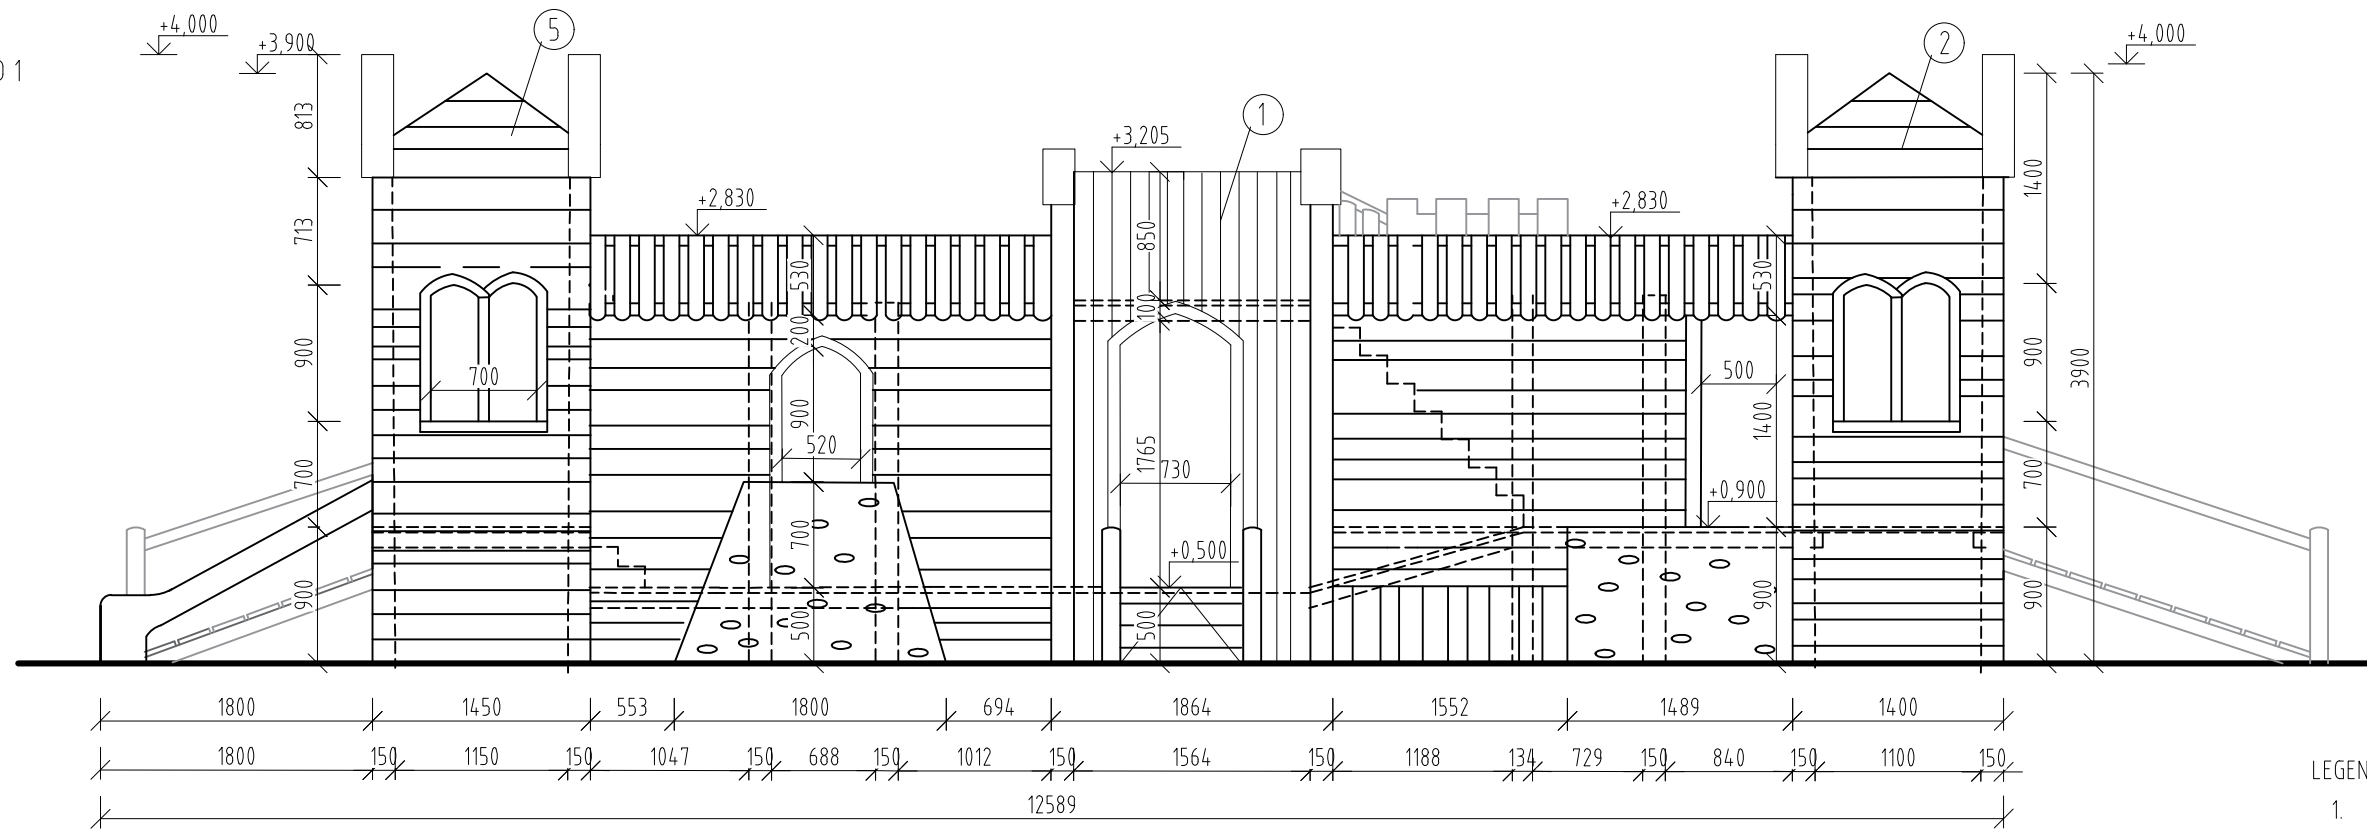

POHLAD 2

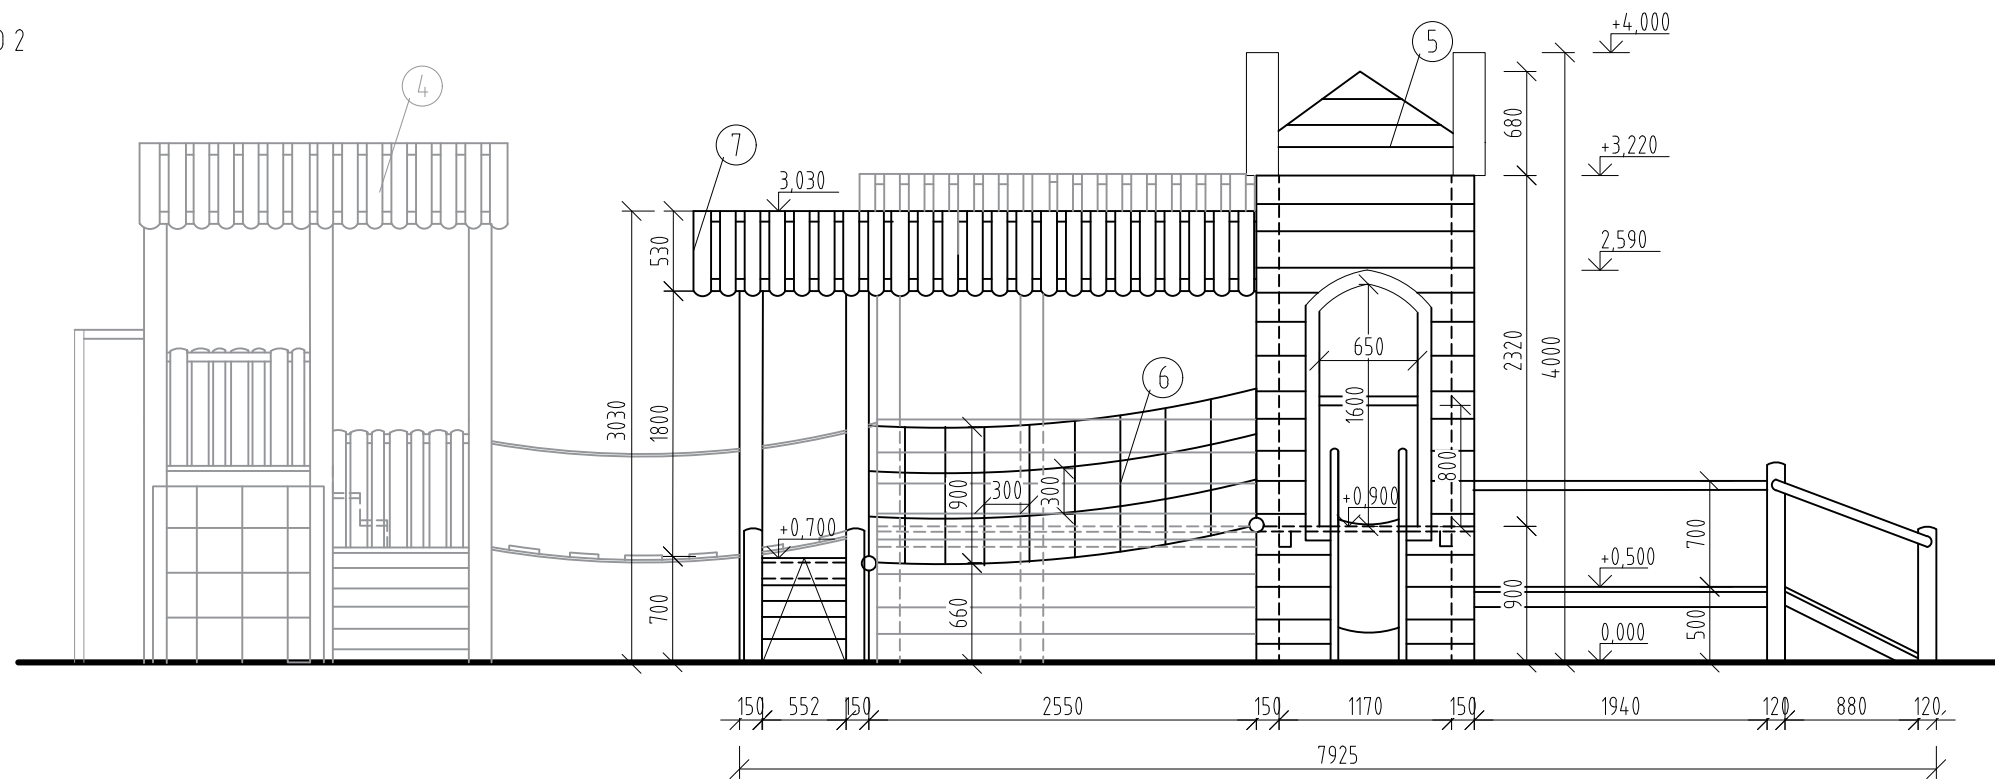

LEGENDA

1. VEŽA S VSTUPNÝM MOSTOM A ŠMÝKALOU
2. VEŽA
3. LANOVÝ PRECHOD
4. VEŽA S RAMPOU, LEZECKOU SIEŤOU A TYČOU NA ŠPLH
5. VEŽA SO ŠMÝKALOU
6. LANOVÝ MOST
7. VEŽA S LEZECKOU STENOU A RAMPOU
8. STAJŇA- HOJDAČKY KONE

POZNÁMKA:

MATERIÁL: AGÁTOVÉ DREVO SPÁJANÉ TESÁRSKYMÍ SPOJMI
 KONŠTRUKCIA AG. GULATINA Ø 12-20CM
 HRANOLY POD PALUBAMI 8X10CM
 PODESTY, RAMPA FOŠNE 4X17CM
 SPOJOVACÍ MATERIÁL ZAPUSTENÝ DO OTVORU, NEREZ., POZINK
 POZINKOVANÁ TRUBKA Ø33mm, HR.3,6MM
 ŠMÝKALA LAMINÁTOVÁ VL290, VL550
 LANÁ S OCEĽOVÝM JADROM Ø16MM
 KOTVENIE PODĽA VÝKRESU ZÁKLADOV
 KOTVENIE DO JÁM SO ŠTRKOVÝM PODSYPOM A BETÓN B-15
 ÚPRAVA: 2XLAZÚROVÝ NÁTER,
 ČASTI V TERÉNE SÚ PENETROVANÉ

OBSAH VÝKRESOVEJ DOKUMENTÁCIE PODLEHA AUTORSKÉMU ZÁKONU. JEHO ŠÍRENIE A POSKYTOVANIE ĎALŠÍM OSOBÁM BEZ VEDOMIA A SÚHLASU AUTORA JE ZAKÁZANÉ.

AUTOR PROJEKTU IHRISKA: AKAD.SOCH.JOZEF KLISKÝ	
ZODP.PROJEKTANT: AKAD.SOCH.JOZEF KLISKÝ	
VYPRACOVALA: ANDREA KLISKÁ	ZÁKAZKA Č.:
INVESTOR: MESTO GALANTA	DÁTUM: 2018
LOKALITA STAVBY: GALANTA	STUPEŇ:PROJEKT
STAVBA:	FORMÁT: A3
DETSKÉ IHRISKO	MIERKA: 1:50
OBSAH VÝKRESU: POHLADY	VÝKRES Č.: 3