


LEGENDA

VODOROVNÉ DOPRAVNÉ ZNAČENIE

- JESTVUJÚCE VODOROVNÉ DOPRAVNÉ ZNAČENIE
- NAVROVÁNE VODOROVNÉ DOPRAVNÉ ZNAČENIE - BIELA ČIARA / PRIECHODY PRE CHODCOV A POD.
- NAVROVÁNE VODOROVNÉ DOPRAVNÉ ZNAČENIE - ŽLTÁ ČIARA
- NAVROVÁNE VODOROVNÉ CYKLISTICKÉ DOPRAVNÉ ZNAČENIE - CYKLOPIKTOGRAMY A POD.
- NAVROVÁNE VODOROVNÉ CYKLISTICKÉ DOPRAVNÉ ZNAČENIE - PRIECHODY PRE CYKLISTOV
- ZELENÉ PODFARBenIE CYKLISTICKÝCH CHODNÍKOV V MIESTACH, KDE SA VYŽADUJE ZVÝŠENÁ OPATRNOSŤ CYKLISTOV
- PLÁNOVANÉ VODOROVNÉ DOPRAVNÉ ZNAČENIE A STAVEBNÉ ÚPRÁVY, KTORÉ NIE SÚ PREDMETOM TEJTO PD

ZVISLÉ DOPRAVNÉ ZNAČENIE

- JESTVUJÚCE ZVISLÉ DOPRAVNÉ ZNAČENIE
- ZRUŠENIE JESTVUJÚCEHO ZVISLÉHO DOPRAVNÉHO ZNAČENIA
- NAVROVÁNE ZVISLÉ DOPRAVNÉ ZNAČENIE

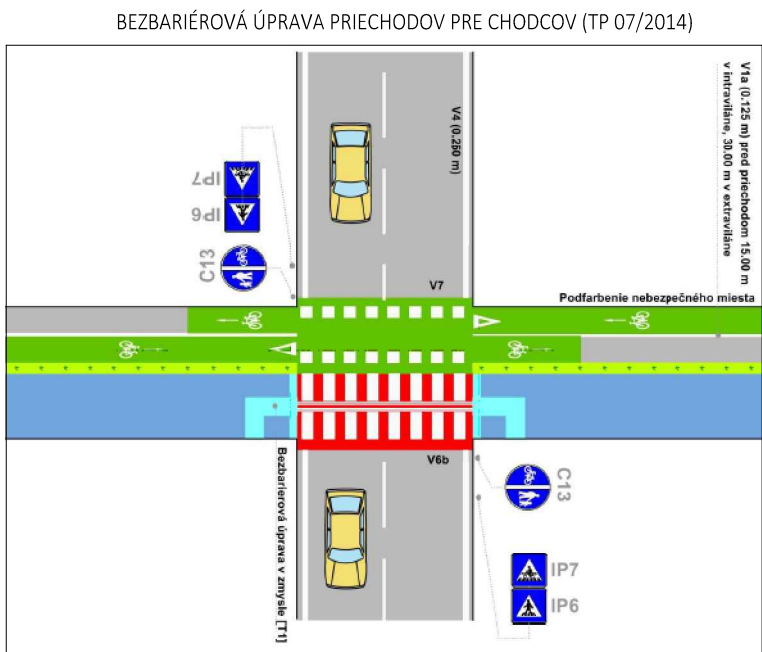

ZHOTOVITEĽ PD: Cykloprojekt s.r.o. Laurinská 18, 811 01 Bratislava - Staré Mesto		DÁTUM 02 / 2017	
OBJEDNÁVATEĽ Mesto Galanta, MŠÚ Galanta, Mierové Námestie 940/L, 924 18 Galanta		ČÍSLO ZÁKAZY 04 / 2017	
HLAVNÝ PROJEKTANT ING. ARCH. ANDREJ JÁCHIM		REVÍZIA 01	
ZOD. PROJEKTANT ING. PETER RAKŠANYI, PHD.		STUPEŇ PD DSP	
VYPRACOVAL ING. PETER MÚŠEC		PROFESIA POČET A4 8 x A4	
STAVBA: PROJEKT REKONŠTRUKCIE JESTVUJÚCICH SPEVNENÝCH PLŔCH PRE CYKLOTRASU S DOPRAVNÝMI ZNAČENÍMI		MIERKA 1 : 500	
PREDMET VÝKRESU: SITUÁCIA, VYTÝČENIE, INŽINIERSKÉ SÍTE		VÝKRES Č. 2.3	
STAVEBNÝ OBJEKT: SO 03-5		ČÍSLO PARÉ	