


A circle with a shaded sector. The central angle is labeled $\frac{1}{6}$.

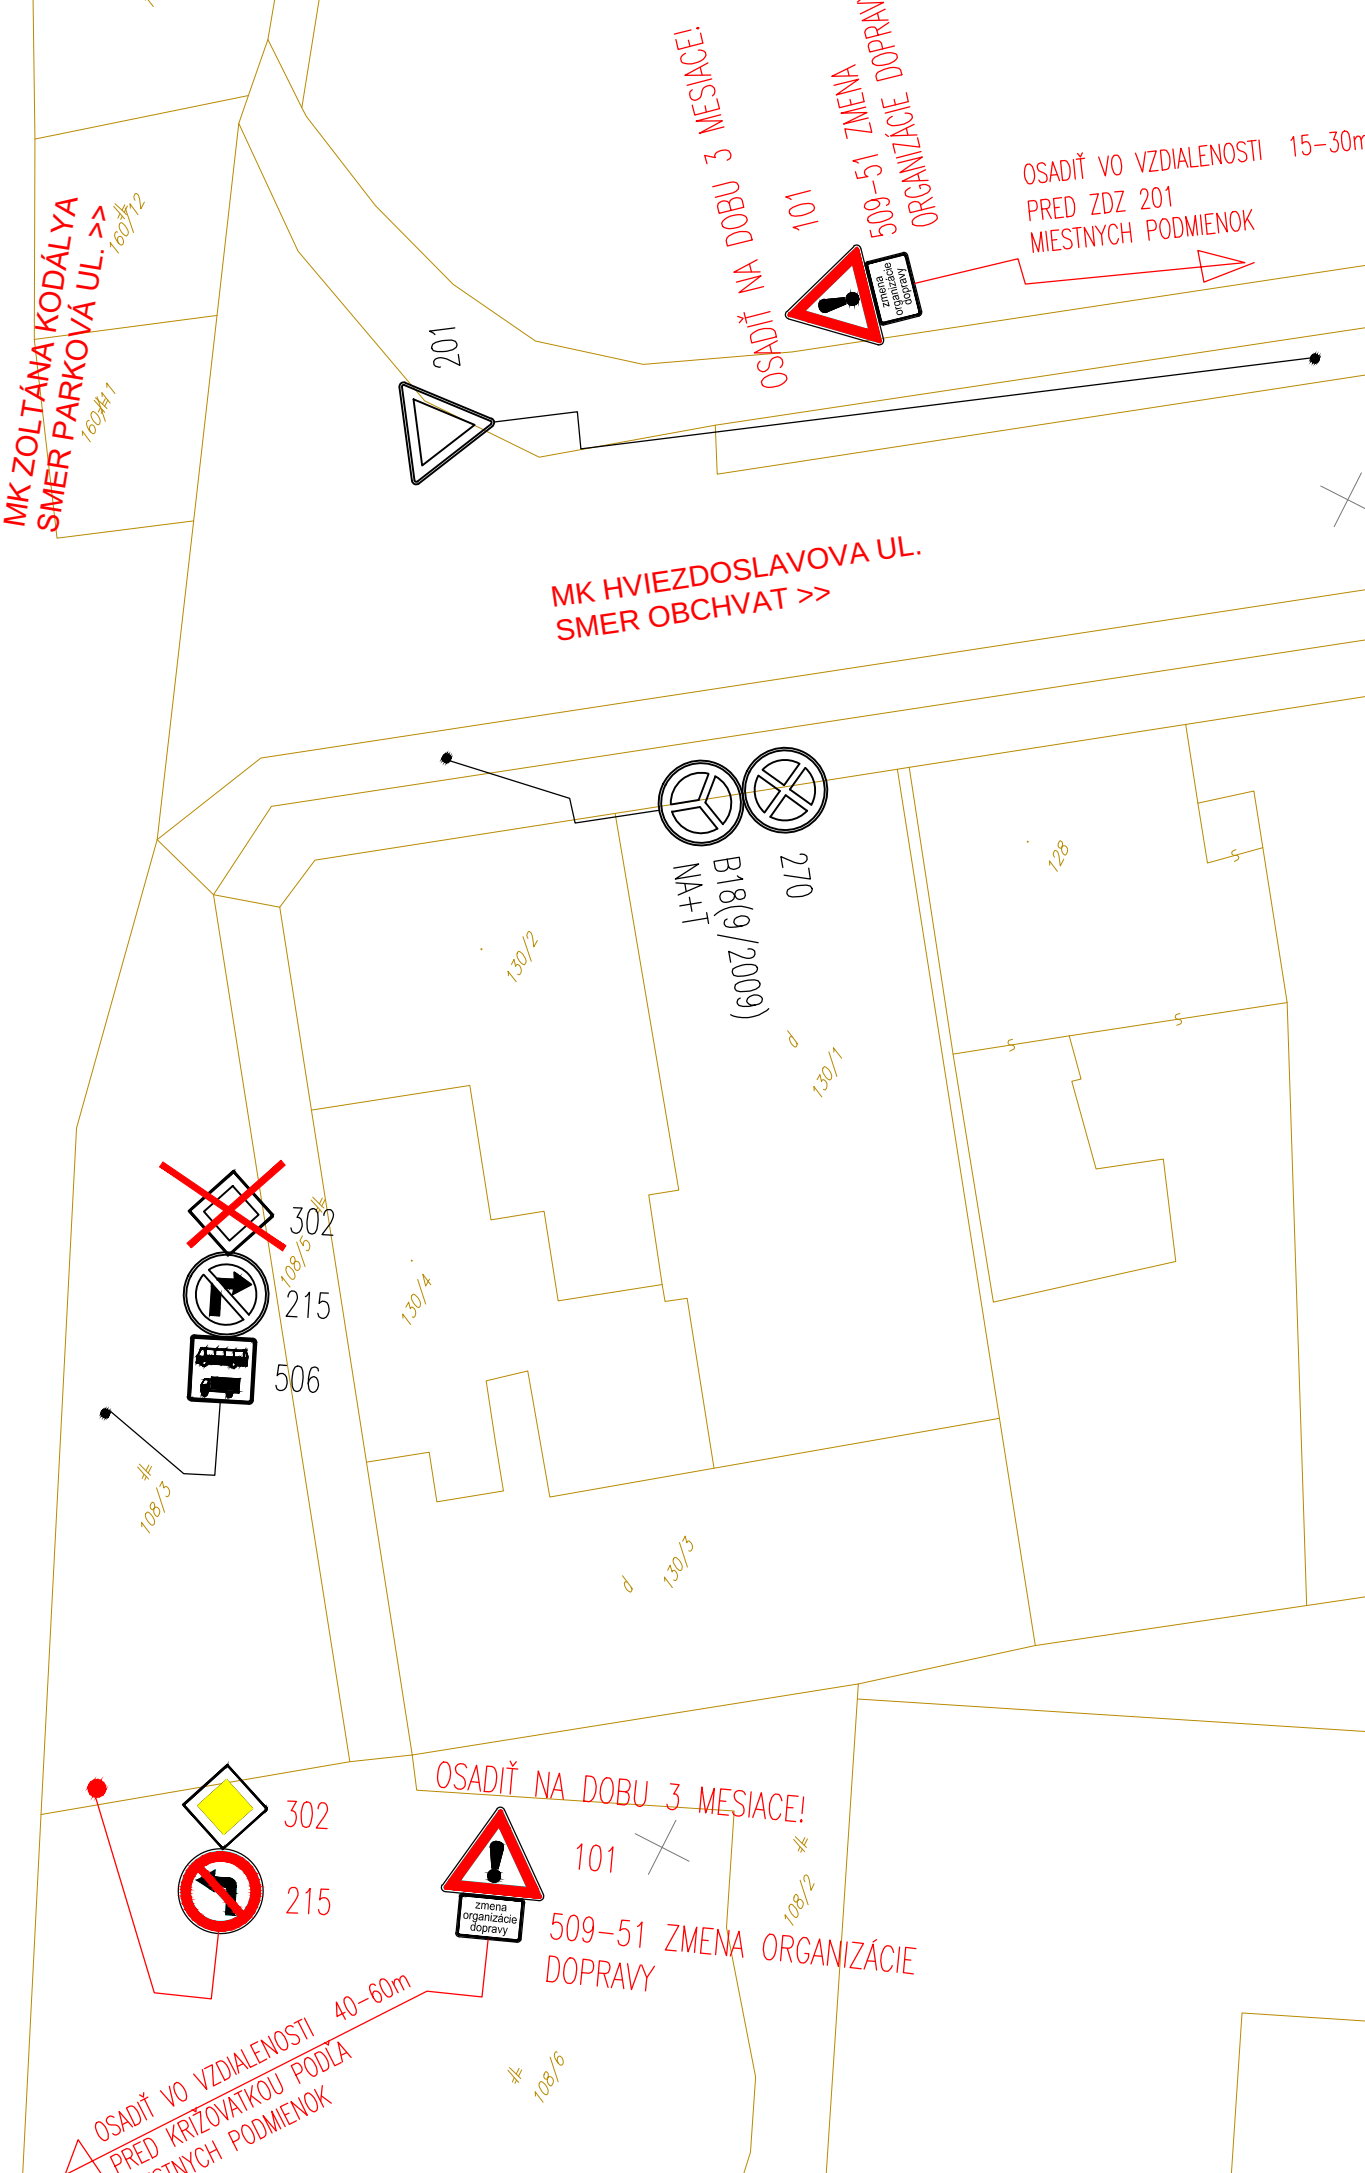

	202	NAVHOVANÉ TRVÁLE ZVISLÉ DOPRAVNÉ ZNAČENIE Č.202 – ZÁKLADNÁ VEĽKOSŤ (VEĽKOSŤ Č.2) PEVNÉ OSADENIE
	202	EXISTUJÚCE TRVÁLE ZVISLÉ DOPRAVNÉ ZNAČENIE Č.202 – ZÁKLADNÁ VEĽKOSŤ
	202	EXISTUJÚCE TRVÁLE ZVISLÉ DOPRAVNÉ ZNAČENIE Č.202 – ZRUŠENÉ/ODSTRÁNENÉ
	202	EXISTUJÚCE TRVÁLE ZVISLÉ DOPRAVNÉ ZNAČENIE Č.202 – ZMENŠENÁ VEĽKOSŤ (VEĽKOSŤ Č.1) PEVNÉ OSADENIE
	202	NAVHOVANÉ TRVÁLE ZVISLÉ DOPRAVNÉ ZNAČENIE Č.202 – ZÁKLADNÁ VEĽKOSŤ (VEĽKOSŤ Č.2) OSADENIE DO AL PATKY (NA EXIST.SPEVNENÓ PLOCHU)
	601/0,25	NAVHOVANÉ VODOROVNÉ DOPRAVNÉ ZNAČENIE 601 ŠÍRKY 0,25m – REFLEXNÝ NÁTER BIELA FARBA
	601/0,25	EXISTUJÚCE VODOROVNÉ DOPRAVNÉ ZNAČENIE 601 ŠÍRKY 0,25m – ZRUŠENÉ
		ROZHLADOVÝ TROJUHOĽNÍK PODĽA STN 73 6110 PRE DĹŽKU PRE ZASTAVENIE VOZIDIEL $V_n=40\text{km/h}$

REFLEXNOSŤ A OSTATNÉ POŽIADAVKY NA DOPR. ZNAČENIE:

STN 01 8020 (2018)
 NAVRHOVANÁ VÝKONNOSTNÁ TRIEDA RETROREFLEXIE PRE ZDZ PODĽA TAB.3 – NORMÁLNE SVETELNÉ
 PODMIENKY – JE STANOVENÁ NA TRIEDU RAZ.
 VOPROVODNE DZ – NAVRHOVANY TYP II – MINIMÁLNE POŽIADAVKY PODĽA TAB.Č.7.

INÉ:

NA KONŠTRUKCIÁCH, NA KTORÉ SA OSADZUJE DOPRAVNÉ ZNAČENIE (STÚPY VO A TYP II) NEMOŽU BYŤ
 OSADZENÉ BEZ ICH MIESTA ALEBO INFORMÁCIE TABULOU A ZADRIEVOU AK TÁM SU, JE POTREBNÉ ICH ODSTRANIŤ!
 -DOPRAVNÉ ZNAČENIE JE NUTNÉ OSADZIŤ ZA PRÍMOTNOSTI ZÁSTUPU OR P2 SR-ODI GALANTA
 A RESPKETOVAŤ JEHO PRIKAZY A NARIADENIA
 -JŤRČENIE POŽITIA DZ NA MIESTNYCH KOMUNIKÁCIÁCH VYDÁVA MESTO GALANTA

EXISTUJÚCE ZRUŠENÉ VODOROVNÉ DOPRAVNÉ ZNAČENENIA NA DOTKNÝCH ÚSEKCH MIESTNYCH KOMUNIKÁCIÍ JE POTREBNÉ ODSTRÁNIŤ VHDNÝM TECHNOLOGICKÝM POSTUPOM – PODĽA POŽIADAVIEK SPRÁVCU KOMUNIKÁCIÍ (MESTO GALANTA).

HLAVNÝ NÓMER PROJEKTU Ing. PAVOL SEBOK	ZODPOVEDNÝ PROJEKTANT Ing. PAVOL SEBOK	VYPRACOVAN Ing. PAVOL SEBOK	 PAULOS DLS DESIGN LABORATORY SLOVAKIA Ing. Pavol Sebok info@paulosdls.com www.paulosdls.com
MESTO STAVBY GALANTA, TRNAVSKÝ KRAJ	INVESTOR MESTO GALANTA, MIEROVÉ NÁMESTIE 940/18, 924 19 GALANTA		
GALANTA - POŠTOVÁ ULICA ZMENA ORGANIZÁCIE DOPRAVY			
ZMENA ORGANIZÁCIE DOPRAVY			FORMÁT 5 x A4 DATUM 12.2020 STUPEŇ DUDZ ARCH. Č. Č. VÝKRESU 2 MIERKA 1:250