


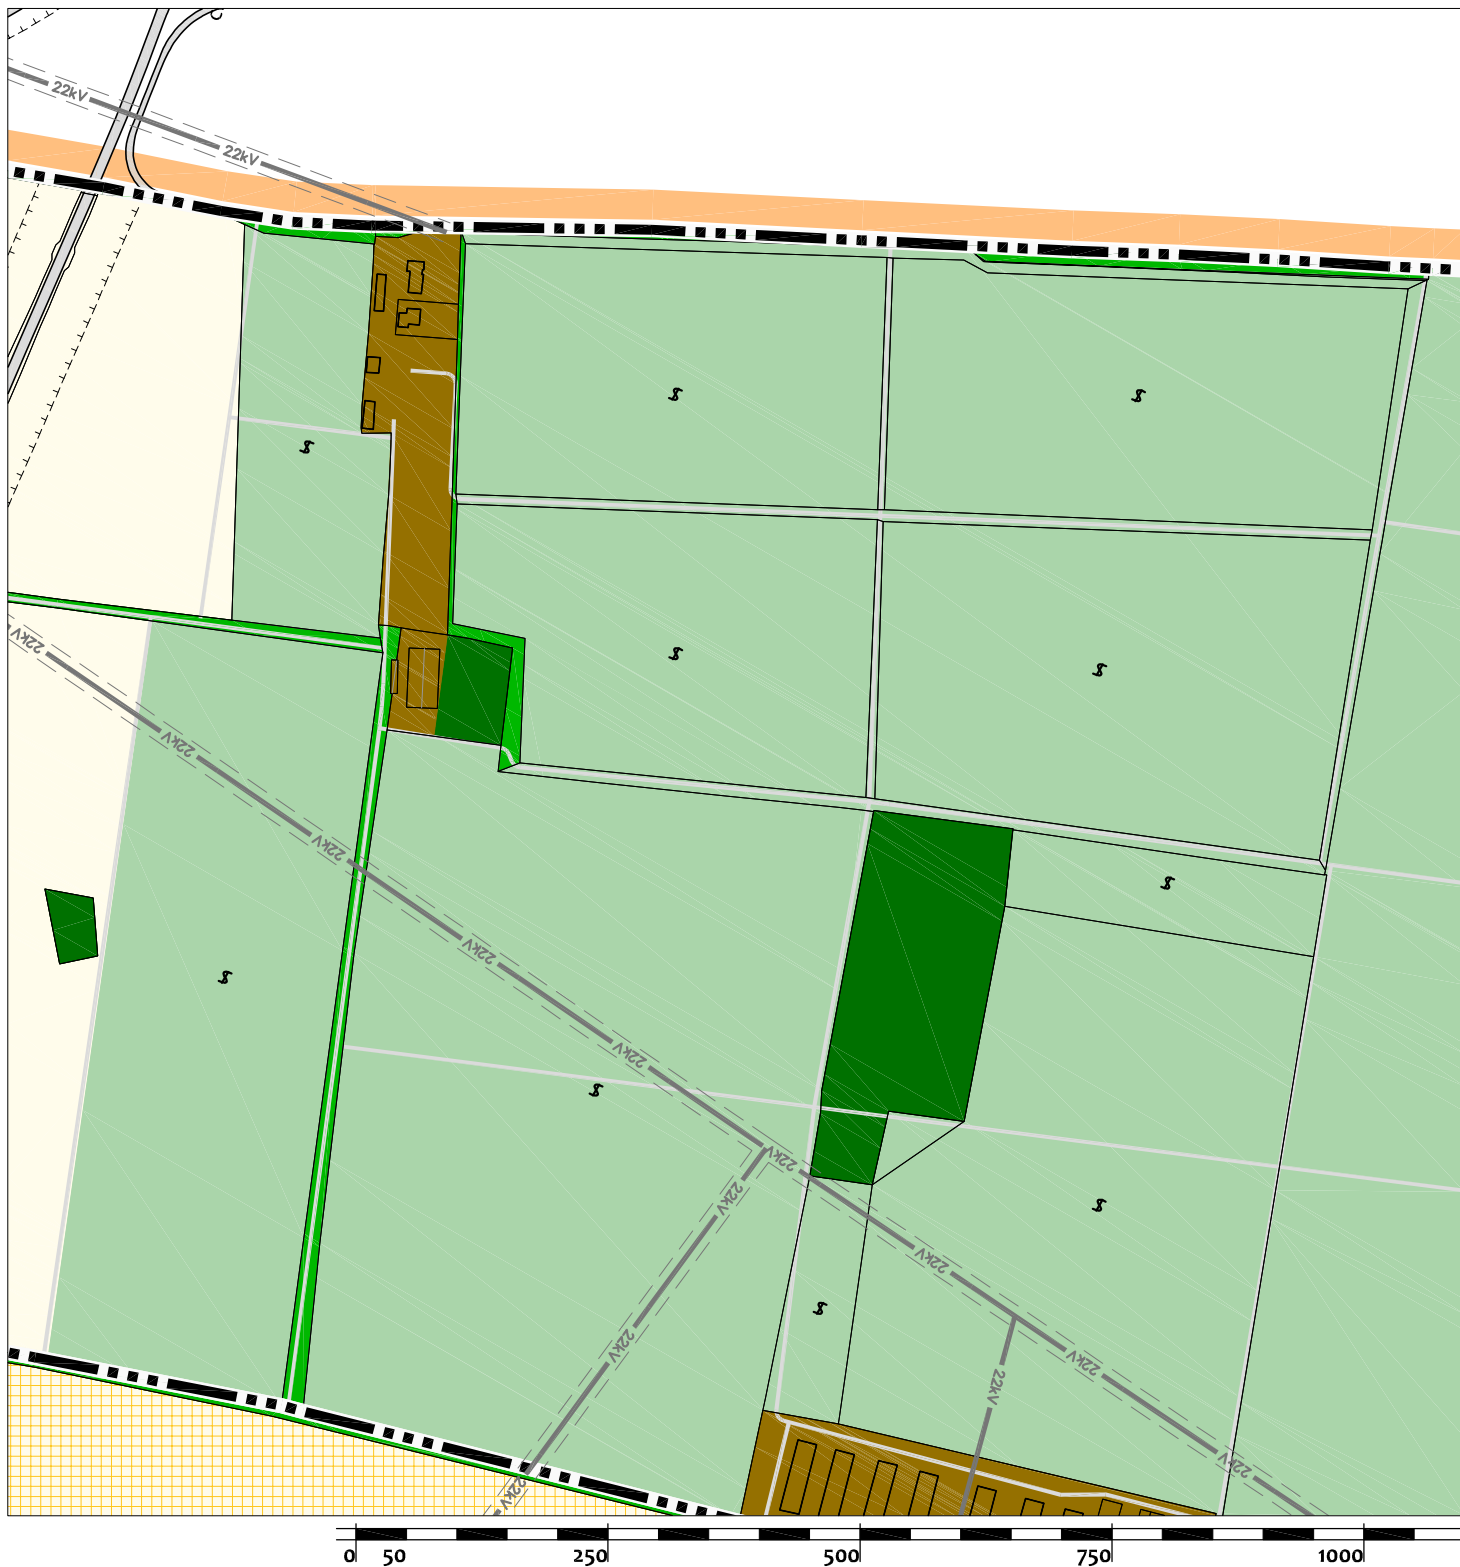

PLATNÝ ÚZEMNÝ PLÁN rok 2011

OBJEDNÁVATEL:

Mesto Galanta, Mierové námestie 1, 924 18 Galanta
odborne spôsobilá osoba pre obstaranie ÚPP a ÚPD: Ing. Miriam Károlyiová, Č.P.178

ÚZEMNÝ PLÁN mesta GALANTA

KOMPLEXNÝ URBANISTICKÝ NÁVRH M=1:7.500

ZHOTOVITEL:

HUPRO - projektová činnosť, Jiráskova 6, 851 01 Bratislava
autori: Ing.arch. Dušan Krampľ, 0681 AA, Ing.arch. Henrich Kupec, 0469 AA



3