


-  PLOCHY OBYTNÉHO ÚZEMIA RODINNÝCH DOMOV
-  PLOCHY ZMIEŠANÉ RODINNÝCH DOMOV A OBČIANSKEJ VYBAVENOSTI
-  PLOCHY ŠPORTU, REKREÁCIE A VOĽNÉHO ČASU ZASTAVANÉ
-  PLOCHY ZELENÉ LEŠOPARKOV, PARKOV A PARKOVÝCH ÚPRAV

-  HRANICA KATASTRÁLNEHO ÚZEMIA
-  HRANICA ZASTAVANÉHO ÚZEMIA K 1.1.1990
-  NÁVRH HRANICE ZASTAVANÉHO ÚZEMIA
-  HRANICA CENTRÁLNEJ MESTSKEJ ZÓNY

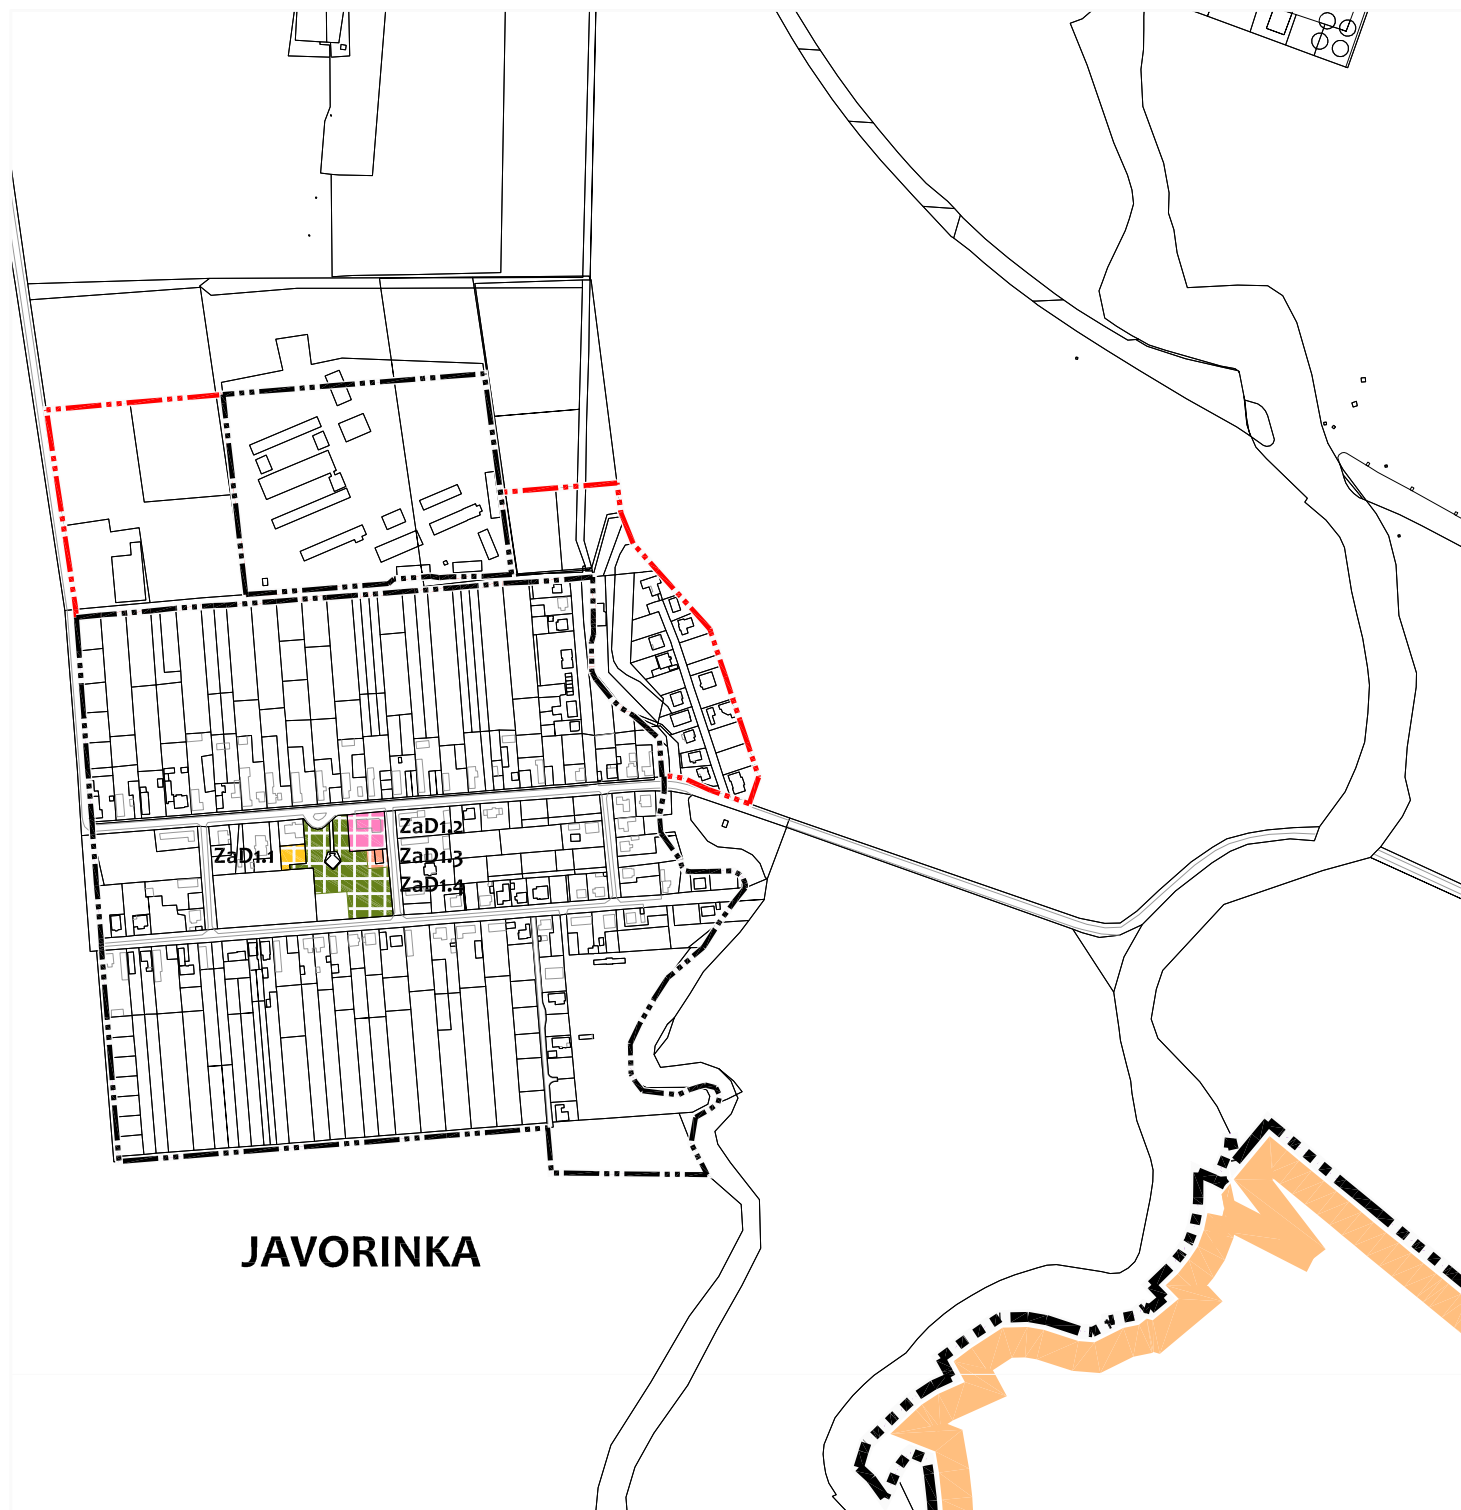

ZMENY A DOPLNKY č.1 rok 2011 - návrh