

Zoznam stromov – 1. ETAPA

IDČ	TAXÓN	Špecifikácia
1	<i>Prunus avium</i> 'Plena'	Čerešňa vtáčia ok 12-14, bal.
2	<i>Prunus avium</i> 'Plena'	Čerešňa vtáčia ok 12-14, bal.
3	<i>Prunus avium</i> 'Plena'	Čerešňa vtáčia ok 12-14, bal.
4	<i>Prunus avium</i> 'Plena'	Čerešňa vtáčia ok 12-14, bal.
5	<i>Prunus avium</i> 'Plena'	Čerešňa vtáčia ok 12-14, bal.
6	<i>Prunus avium</i> 'Plena'	Čerešňa vtáčia ok 12-14, bal.
7	<i>Prunus avium</i> 'Plena'	Čerešňa vtáčia ok 12-14, bal.
8	<i>Prunus avium</i> 'Plena'	Čerešňa vtáčia ok 12-14, bal.
9	<i>Betula pendula</i>	breza previsnutá ok 10-12, bal./kontajner
10	<i>Betula pendula</i>	breza previsnutá ok 10-12, bal./kontajner
11	<i>Betula pendula</i>	breza previsnutá bal./kontajner
12	<i>Acer platanoides</i> 'Deborah'	javor mliečny ok 12-14, bal.
13	<i>Acer platanoides</i> 'Deborah'	javor mliečny ok 12-14, bal.
14	<i>Acer platanoides</i> 'Deborah'	javor mliečny ok 12-14, bal.
15	<i>Acer platanoides</i> 'Deborah'	javor mliečny ok 12-14, bal.
16	<i>Acer platanoides</i> 'Deborah'	javor mliečny ok 12-14, bal.
17	<i>Prunus 'Accolade'</i>	sakura ok 12-14, bal.
18	<i>Prunus 'Accolade'</i>	sakura ok 12-14, bal.
19	<i>Prunus 'Accolade'</i>	sakura ok 12-14, bal.
20	<i>Quercus rubra</i>	dub červený ok 12-14, bal.
21	<i>Sorbus aria</i> 'Magnifica'	jarabina mukyňová ok 12-14, bal.
22	<i>Sorbus aria</i> 'Magnifica'	jarabina mukyňová ok 12-14, bal.
23	<i>Sorbus aria</i> 'Magnifica'	jarabina mukyňová ok 12-14, bal.
24	<i>Carpinus betulus</i>	hrab obyčajný ok 12-14, bal.
25	<i>Carpinus betulus</i>	hrab obyčajný ok 12-14, bal.
26	<i>Carpinus betulus</i>	hrab obyčajný ok 12-14, bal.
27	<i>Tilia cordata</i> 'Greenspire'	lipa malolistá ok 12-14, bal.
28	<i>Acer campestre</i> 'Red Shine'	javor polný ok 12-14, bal.
29	<i>Acer campestre</i> 'Red Shine'	javor polný ok 12-14, bal.
30	<i>Acer campestre</i> 'Red Shine'	javor polný ok 12-14, bal.
31	<i>Malus 'Evereste'</i>	jabloň okrasná 'Evereste' ok 12-14, bal.
32	<i>Malus 'Evereste'</i>	jabloň okrasná 'Evereste' ok 12-14, bal.
33	<i>Malus 'Evereste'</i>	jabloň okrasná 'Evereste' ok 12-14, bal.
34	<i>Malus 'Evereste'</i>	jabloň okrasná 'Evereste' ok 12-14, bal.
35	<i>Malus 'Evereste'</i>	jabloň okrasná 'Evereste' ok 12-14, bal.
36	<i>Malus 'Evereste'</i>	jabloň okrasná 'Evereste' ok 12-14, bal.
37	<i>Malus 'Evereste'</i>	jabloň okrasná 'Evereste' ok 12-14, bal.
38	<i>Malus 'Evereste'</i>	jabloň okrasná 'Evereste' ok 12-14, bal.
39	<i>Malus 'Evereste'</i>	jabloň okrasná 'Evereste' ok 12-14, bal.
40	<i>Malus 'Evereste'</i>	jabloň okrasná 'Evereste' ok 12-14, bal.
41	<i>Prunus 'Accolade'</i>	sakura ok 12-14, bal.
42	<i>Prunus 'Accolade'</i>	sakura ok 12-14, bal.
43	<i>Prunus 'Accolade'</i>	sakura ok 12-14, bal.
44	<i>Quercus rubra</i>	dub červený ok 12-14, bal.
45	<i>Malus 'Mokum'</i>	jabloň okrasná 'Mokum' ok 12-14, bal.

Pozn.: OK – obvod kmeňa vo výške 1,3 m nad zemou


INŽINIERSKÉ SIETE - podklad od objednávateľa, PŘIBLIŽNÝ POLOHOPIŠI
REALIZÁTOR VÝSADBY JE POVINNÝ PRED VÝSADBOU NĚINIERSKÉ SIETE OVERTĚŘ A VYTĚŘIT SPRÁVCAMI SIETĚ

- PLYN
- KANALIZÁCIA
- ELEKTRO
- VODOVOD
- TEPLOVOD
- TELEKOMUNIKÁCIE
- SATRO - OPTIKA

- POZN.:**
- ZMENY V SORTIMENTE STROMOV KONZULTOVAŤ S PROJEKTANTOM, ODDSŮHLAŠIŤ PÍŠOMNE
 - INŽINIERSKÉ SIETE NEZAMERANÉ, POUŽITÝ PODKLAD POSKYTNUTÝ OBJEDNÁVATEĽOM
 - VÝSADBOVÝ PLÁN VYCHÁDZA Z PREDPOKLADANÝCH POLŔH SIETĚ
 - PRED VÝSADBOU NEVYHNUTNÉ INŽINIERSKÉ SIETE VYTĚŘIT A ZAMERAŤ

- STROM EXISTUJŮCÍ
- STROM NAVRHOVANÝ
- ČÍSLO STROMU - ID Č
- STROMY VYSADZOVANÉ PO UKONČENÍ STAV. ČINNOSTI

- STROM PO VÝRUBE
- POMOCNÁ VYTĚŘOVACIA SIETĚ 1 x 1 m

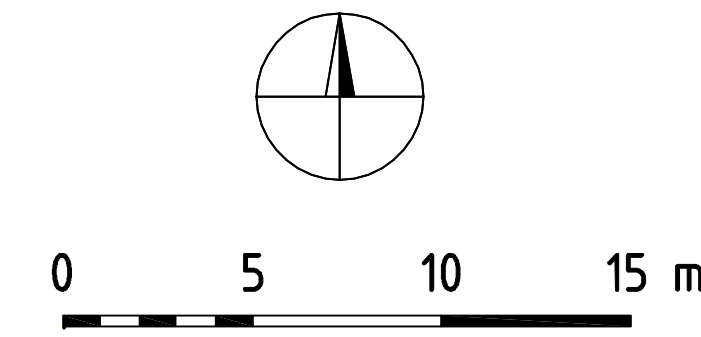

Ateliér KrajArch
 záhradná a krajinná architektúra
 TEL.: +421 907 635 847, EMAIL: info@krajarch.sk, www.krajarch.sk

NÁZOV AKCIE: STROMY ŽIVOTA A ŠPOMIENOK, REVOLUČNÁ ŠŤVRTĚ, GALANTA

NÁZOV VÝKRESU: VÝSADBOVÝ PLÁN - 1. ETAPA

AUTOR: Ing. Eva Sušková, Mgr. art. Pavel Suško

VYPRACOVAL: Ing. Eva Sušková, Ing. Martina Turanovičová PhD.

INVESTOR: Mesto Galanta, Mierové námestie 1, 924 05 Galanta 924 01

OBEC: Galanta

FORMÁT: 841x594

STUPEŇ PD: RP

DÁTUM: 4/2022

MIERKA: 1:200

ČYVRESU: 3