


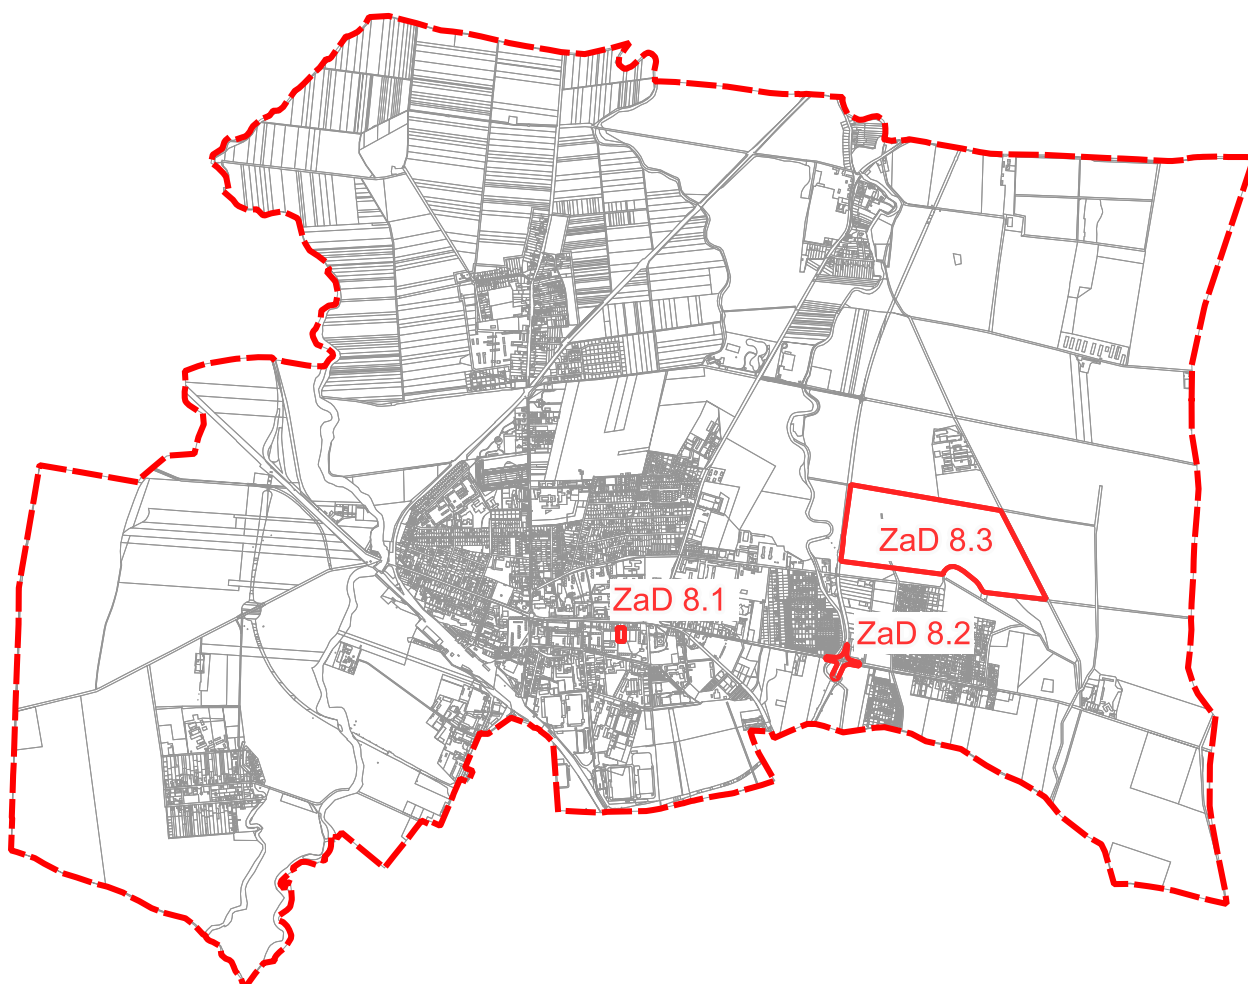


ZMENY A DOPLNKY Č. 8 ÚZEMNOPLÁNOVACEJ DOKUMENTÁCIE

OBJEDNÁVATEĽ	MESTO GALANTA
ZHOTOVITEĽ	Ing. arch. Milan Csanda, autorizovaný architekt, SKA reg. č.: 1121 AA
SPOLUPRÁCA	Ing. Lucia Melušová, Lenka Sláviková

NÁZOV	ÚZEMNÝ PLÁN MESTA GALANTA
OBSAH	KOMPLEXNÝ URBANISTICKÝ NÁVRH

 AK CSANDA-PITERKA S.R.O. RIEČNA 2, 949 01 NITRA	
	DÁTUM APRÍL 2025
	SADA Č. VÝKRES Č. 2


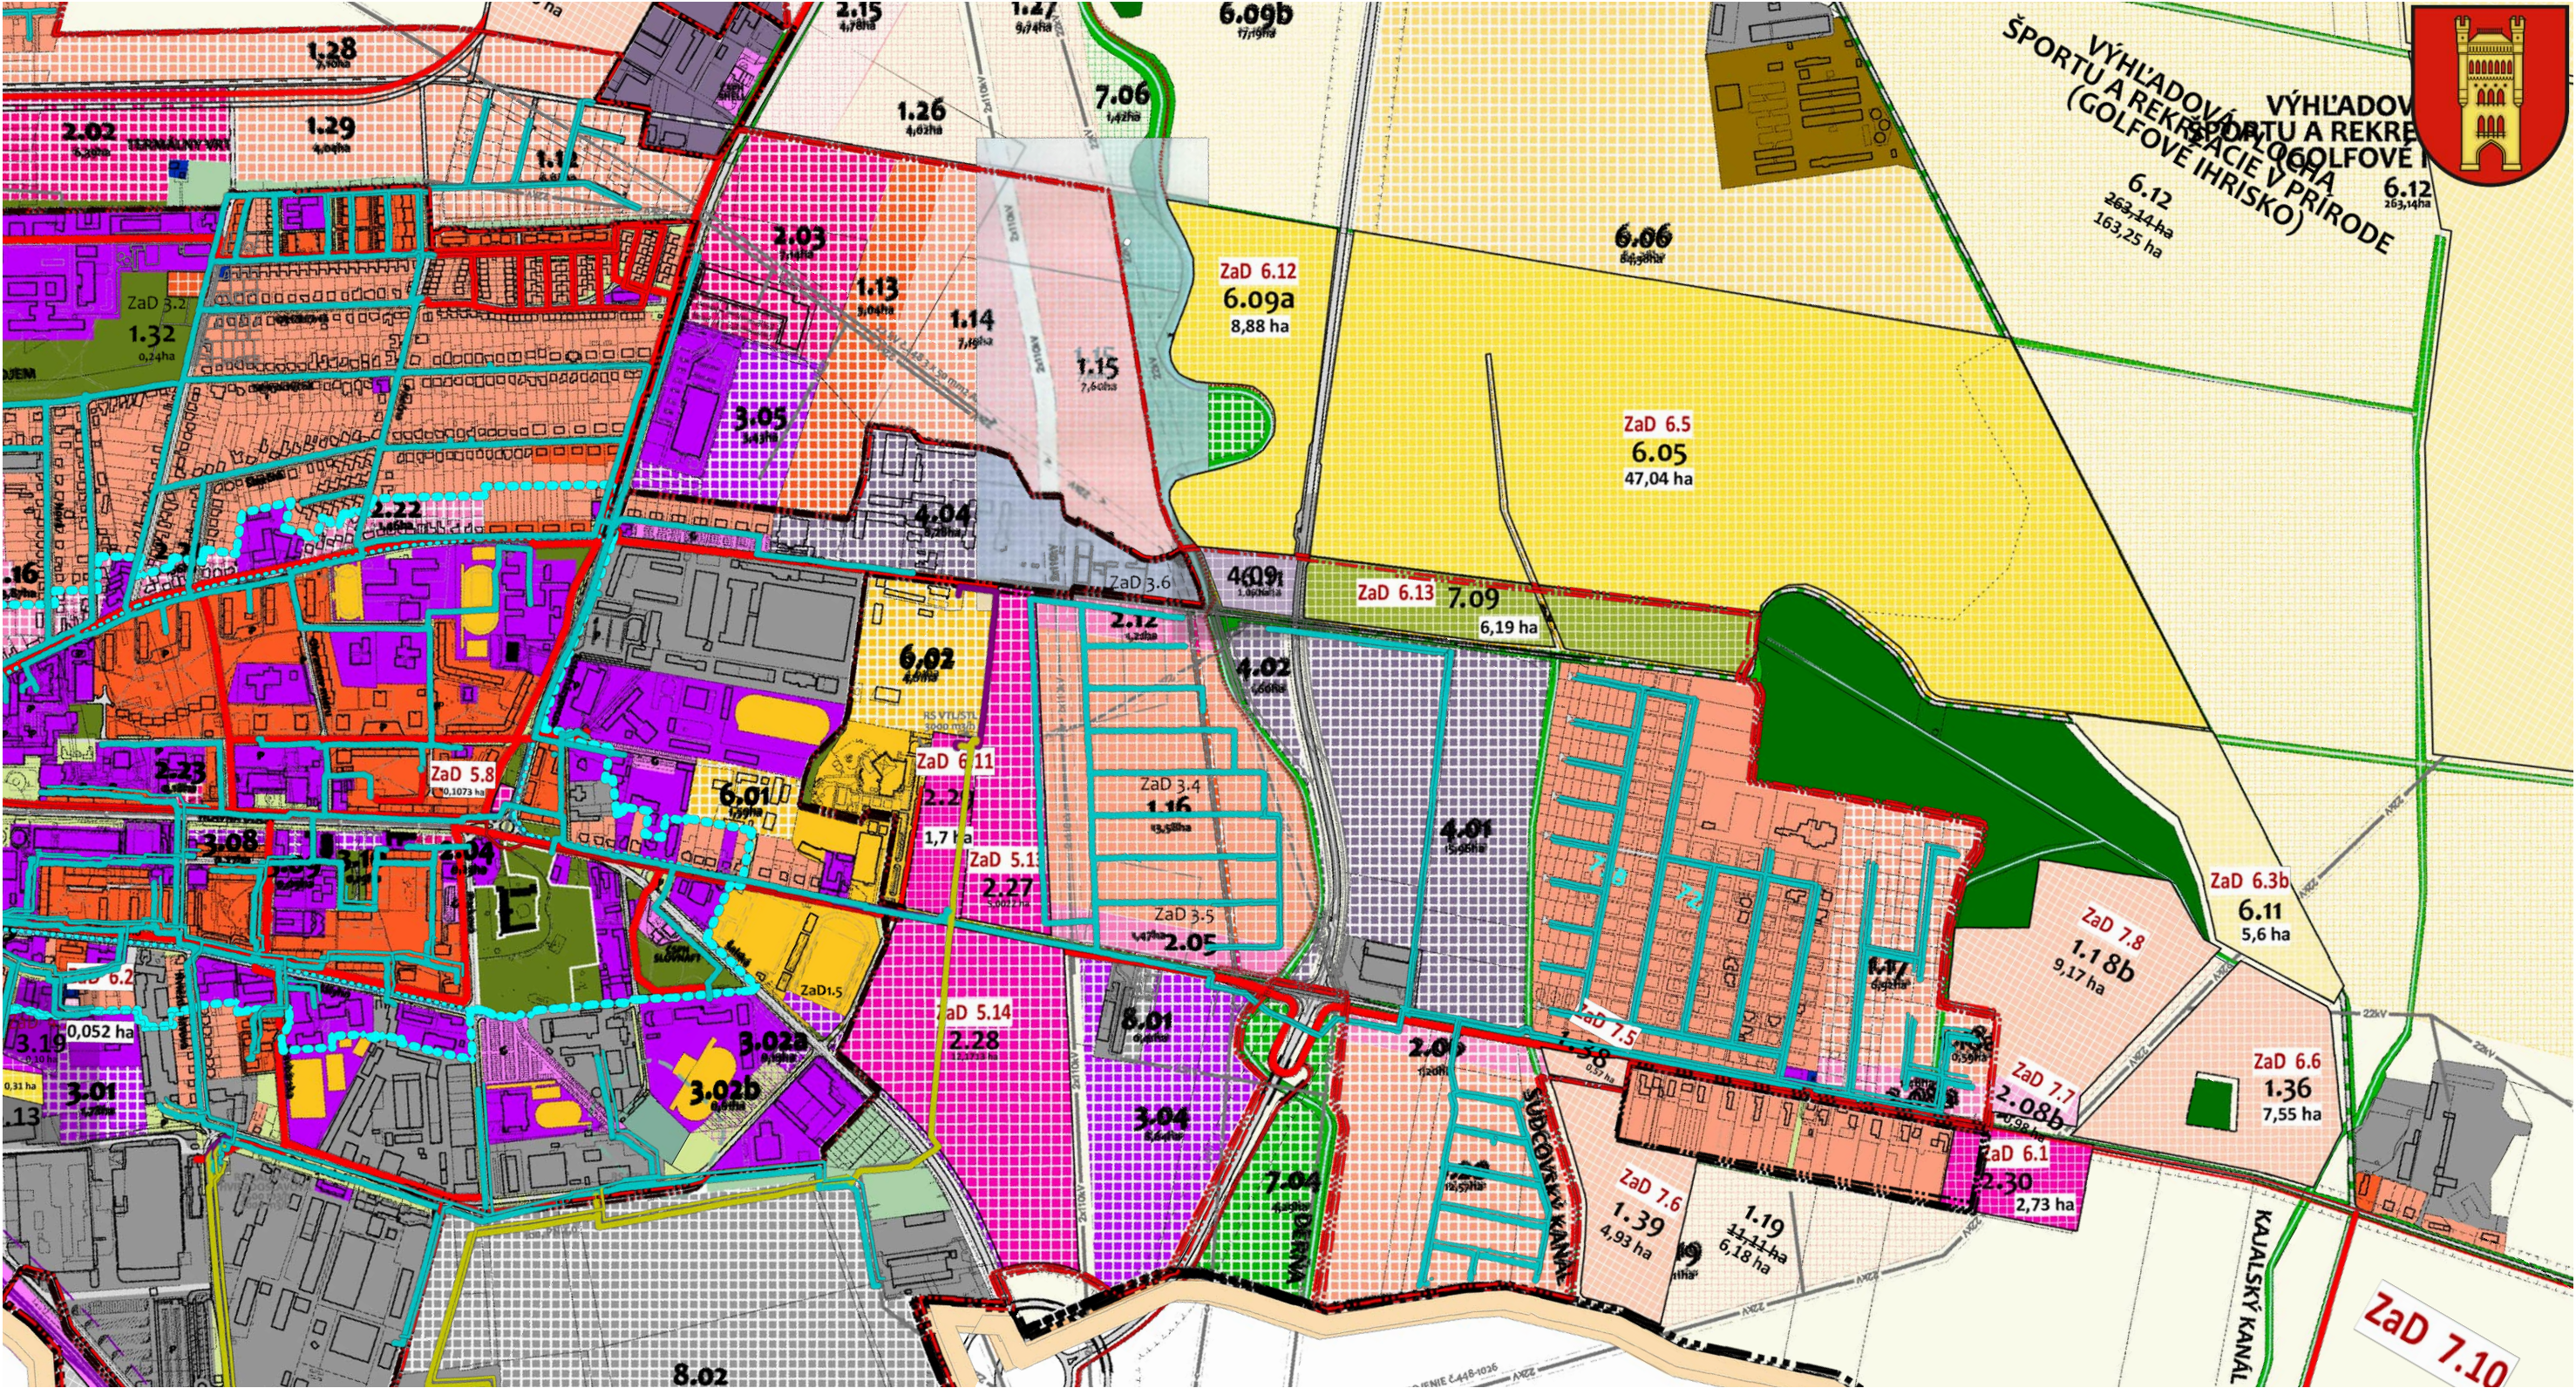


ZMENY A DOPLNKY Č. 8 ÚZEMNOPLÁNOVACEJ DOKUMENTÁCIE



OBJEDNÁVATEĽ	MESTO GALANTA
ZHOTOVITEĽ	Ing. arch. Milan Csanda, autorizovaný architekt, SKA reg. č.: 1121 AA
SPOLUPRÁCA	Ing. Lucia Melušová, Lenka Sláviková

NÁZOV	ÚZEMNÝ PLÁN MESTA GALANTA
OBSAH	KOMPLEXNÝ URBANISTICKÝ NÁVRH
ČASŤ	VÝREZ PLATNÉHO ÚPN MESTA GALANTA V ZNENÍ 1-7

 AK CSANDA-PITERKA S.R.O. RIEČNA 2, 949 01 NITRA	
DÁTUM	APRÍL 2025
MIERKA	1:10 000
SADA Č.	VÝKRES Č.
	2A

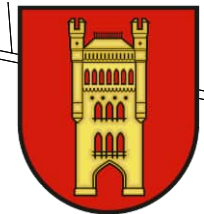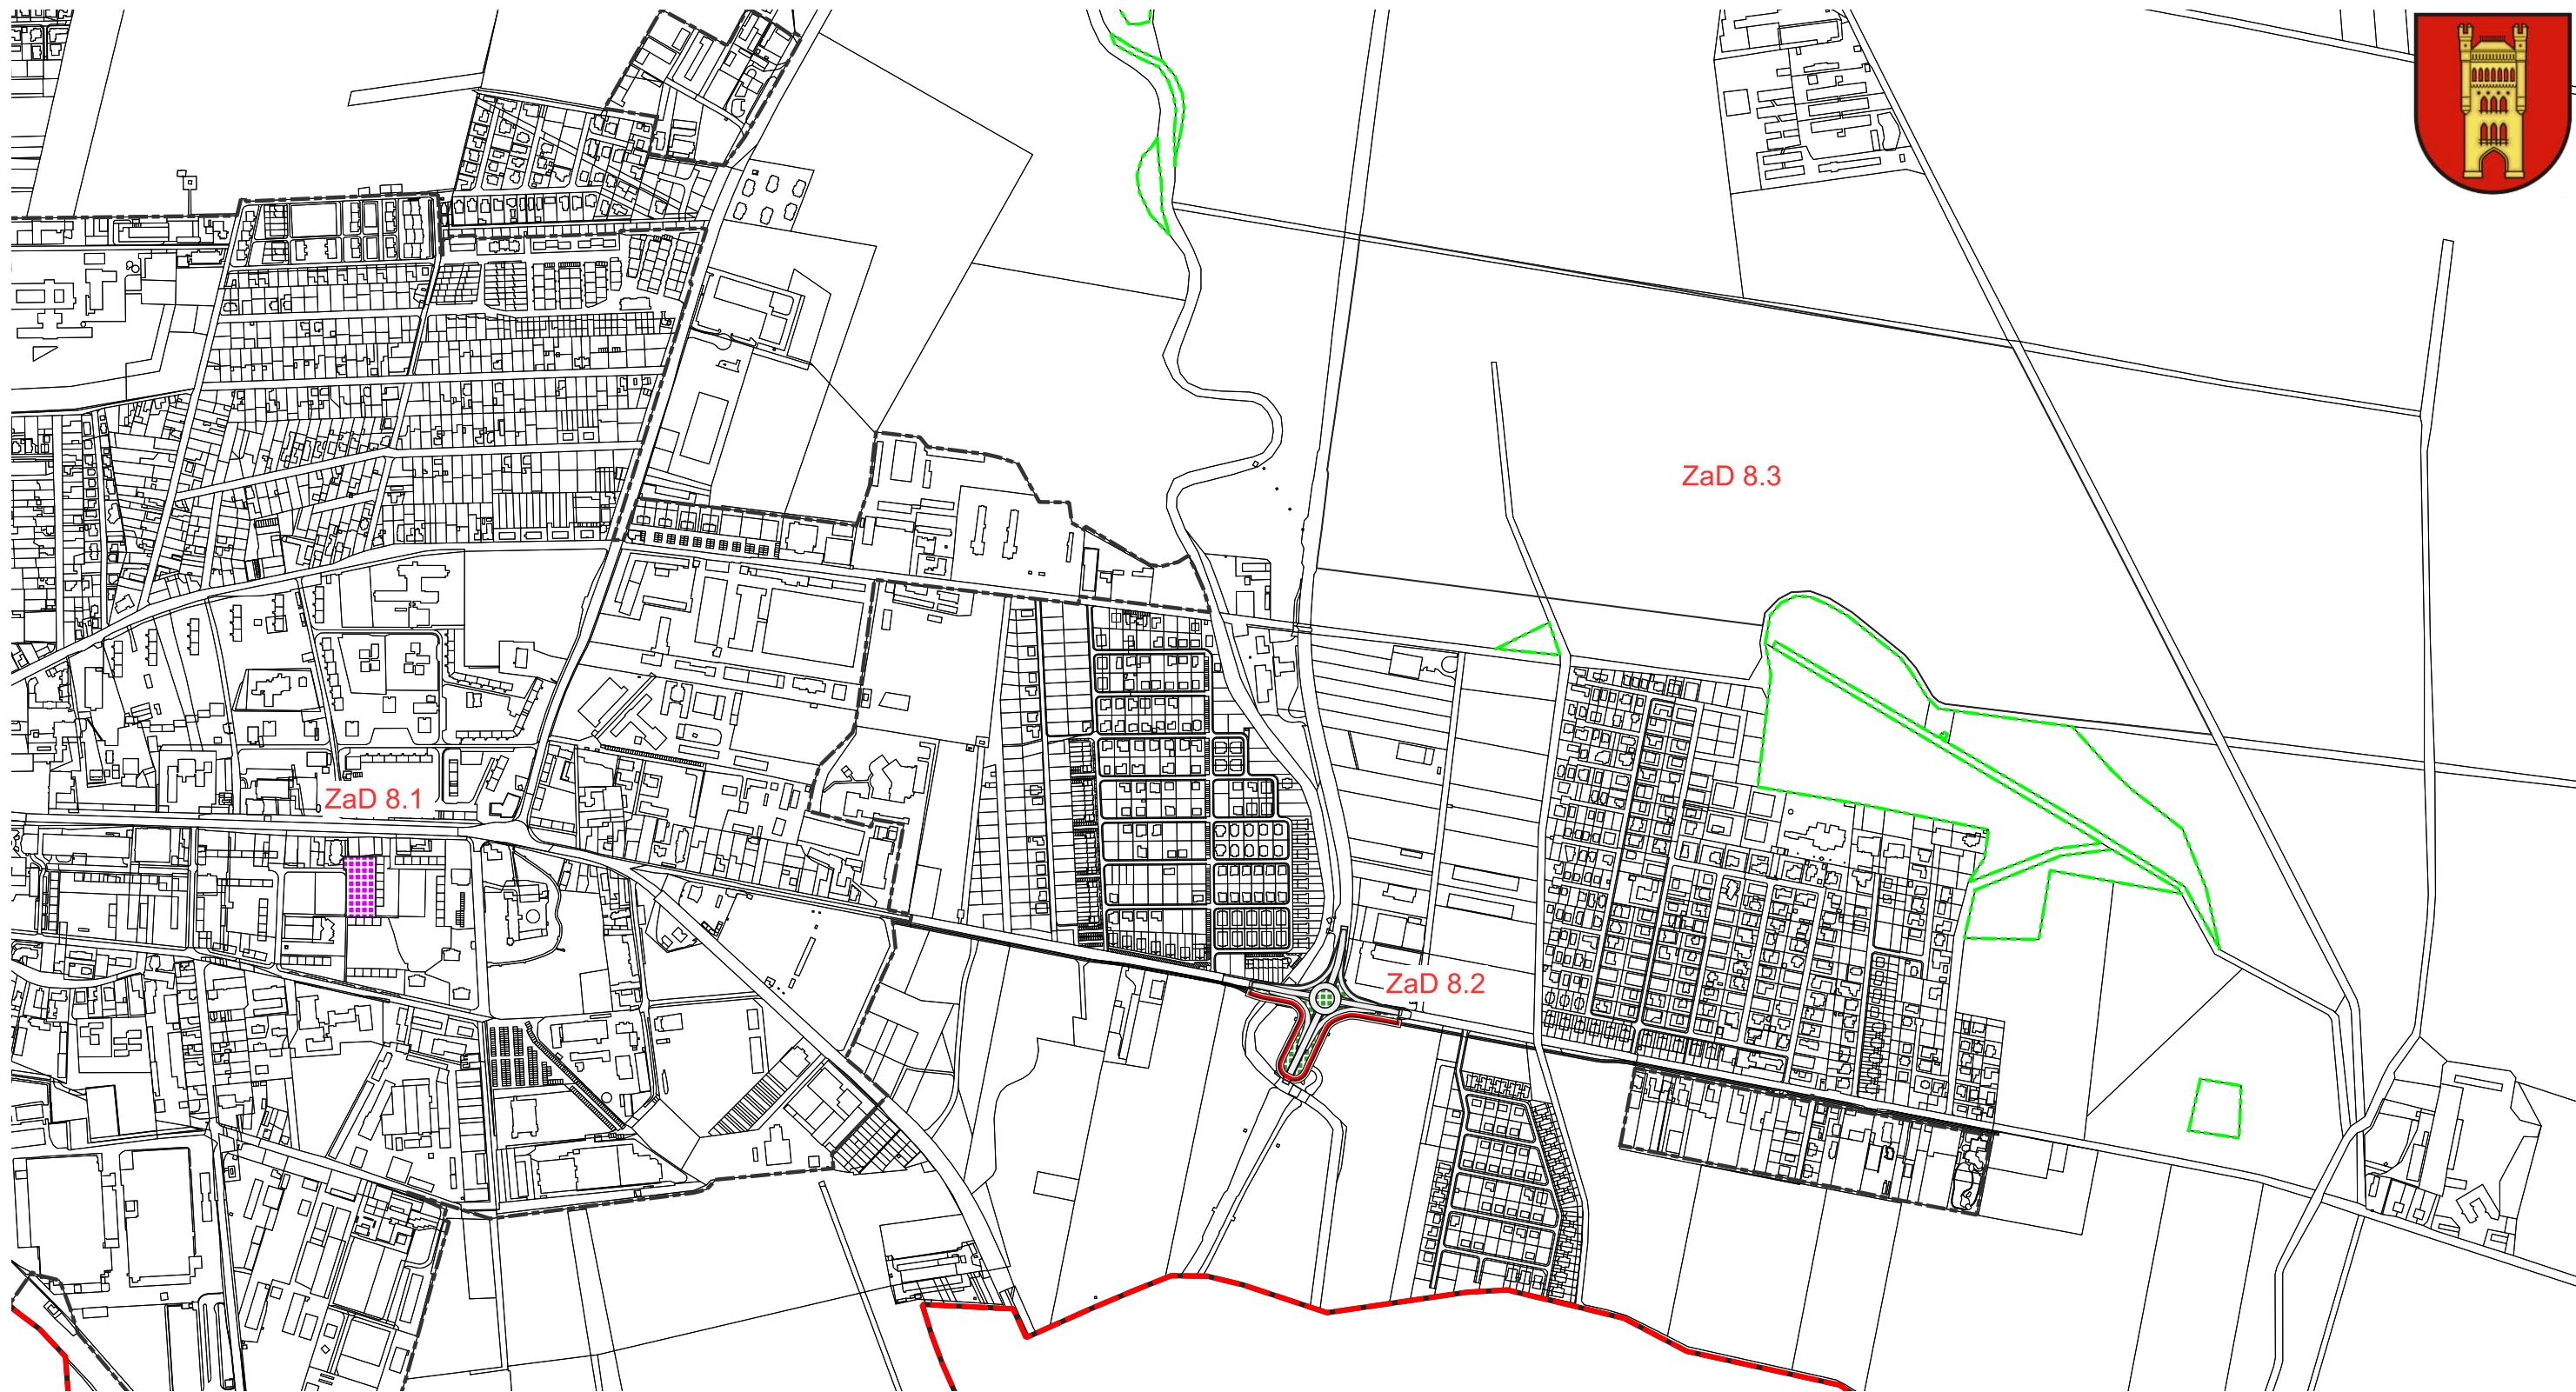


LEGENDA

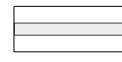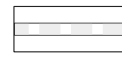-  PLOCHY OBČIANSKEJ VYBAVENOSTI
-  STAV A REALIZÁCIA
AUTOMOBILOVÉ CESTY A KOMUNIKÁCIE
-  NÁVRH
AUTOMOBILOVÉ CESTY A KOMUNIKÁCIE
-  STAV
CYKLISTICKÉ KOMUNIKÁCIE

ZMENY A DOPLNKY Č. 8 ÚZEMNOPLÁNOVACEJ DOKUMENTÁCIE

OBJEDNÁVATEĽ	MESTO GALANTA
ZHOTOVITEĽ	Ing. arch. Milan Csanda, autorizovaný architekt, SKA reg. č.: 1121 AA
SPOLUPRÁCA	Ing. Lucia Melušová, Lenka Sláviková
NÁZOV	ÚZEMNÝ PLÁN MESTA GALANTA
OBSAH	KOMPLEXNÝ URBANISTICKÝ NÁVRH
ČASŤ	ZaD č. 8.1, 8.2, 8.3 ÚPN MESTA GALANTA

	AK CSANDA-PITERKA S.R.O. RIEČNA 2, 949 01 NITRA	
	DÁTUM	APRÍL 2025
	MIERKA	1:10 000
SADA Č.		VÝKRES Č.
		2B

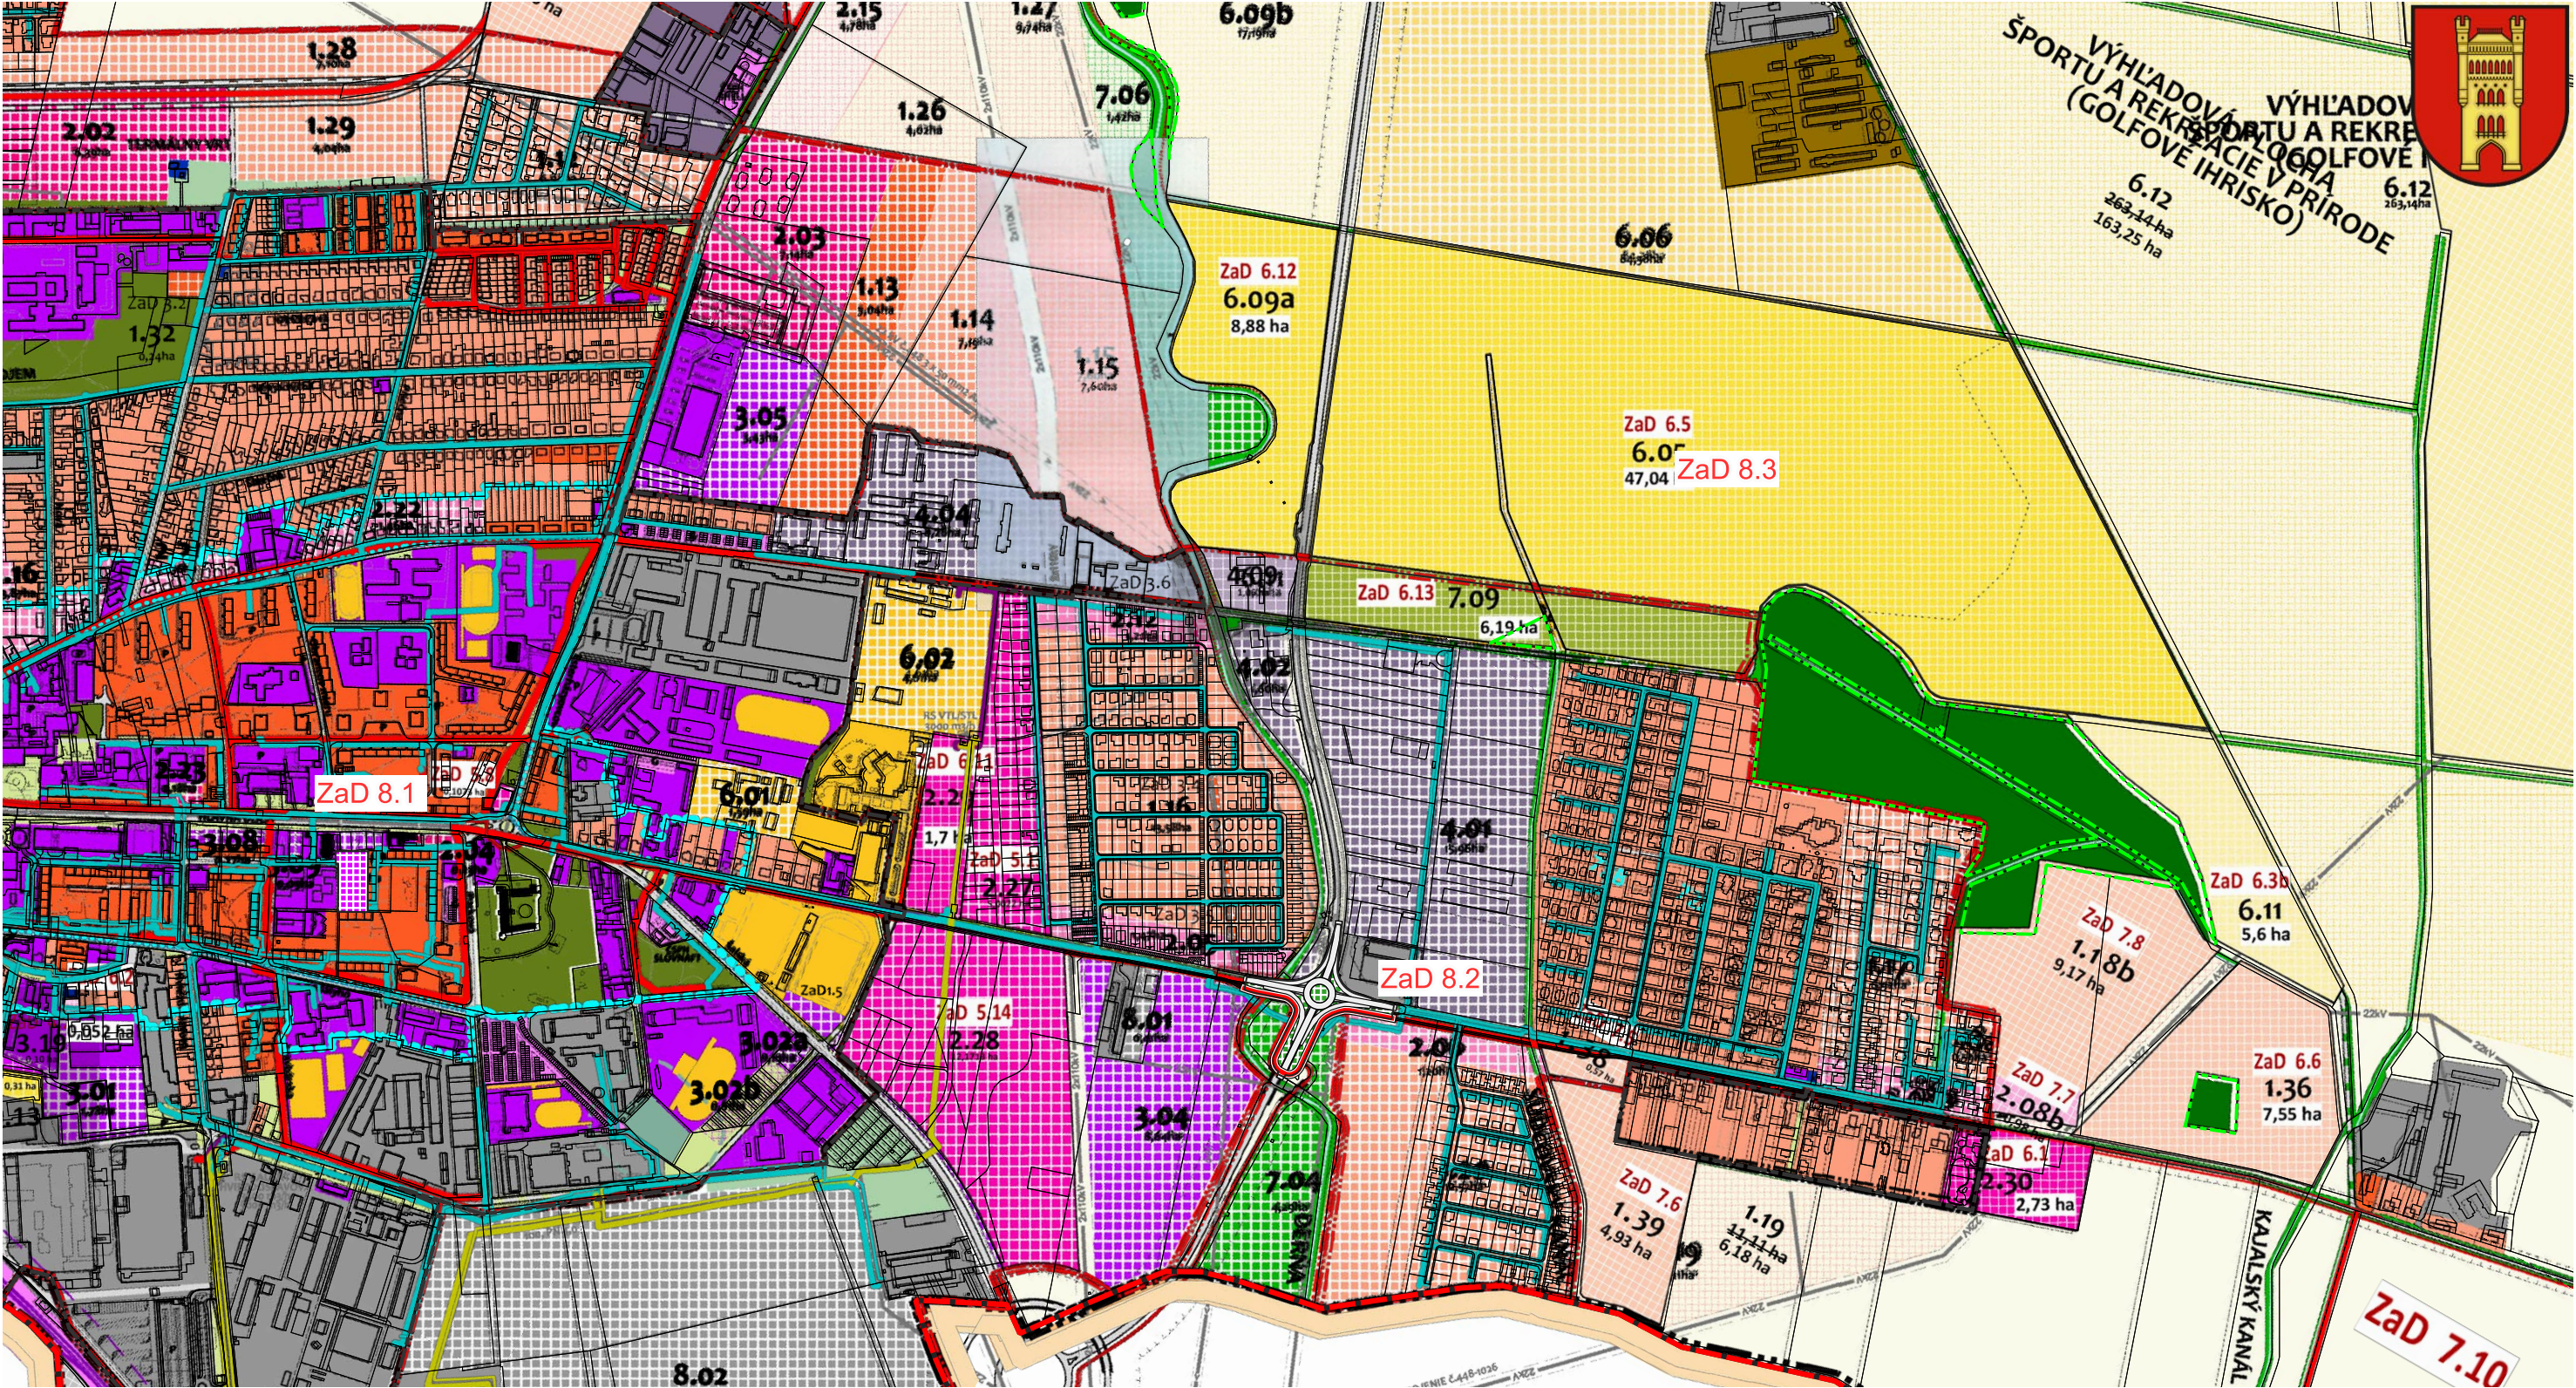

LEGENDA

PLOCHY OBČIANSKEJ VYBAVENOSTI

STAV A REALIZÁCIA
AUTOMOBILOVÉ CESTY A KOMUNIKÁCIE

NÁVRH
AUTOMOBILOVÉ CESTY A KOMUNIKÁCIE

STAV
CYKLISTICKÉ KOMUNIKÁCIE

ZMENY A DOPLNKY Č. 8 ÚZEMNOPLÁNOVACEJ DOKUMENTÁCIE

OBJEDNÁVATEĽ	MESTO GALANTA
ZHOTOVITEĽ	Ing. arch. Milan Csanda, autorizovaný architekt, SKA reg. č.: 1121 AA
SPOLUPRÁCA	Ing. Lucia Melušová, Lenka Sláviková
NÁZOV	ÚZEMNÝ PLÁN MESTA GALANTA
OBSAH	KOMPLEXNÝ URBANISTICKÝ NÁVRH
ČASŤ	NOVÝ STAV S NAVRHOVANOU ZMENOU


AK CSANDA-PITERKA S.R.O.
RIEČNA 2, 949 01 NITRA

DÁTUM
APRÍL 2025

MIERKA
1:10 000

SADA Č.
VÝKRES Č.

2C

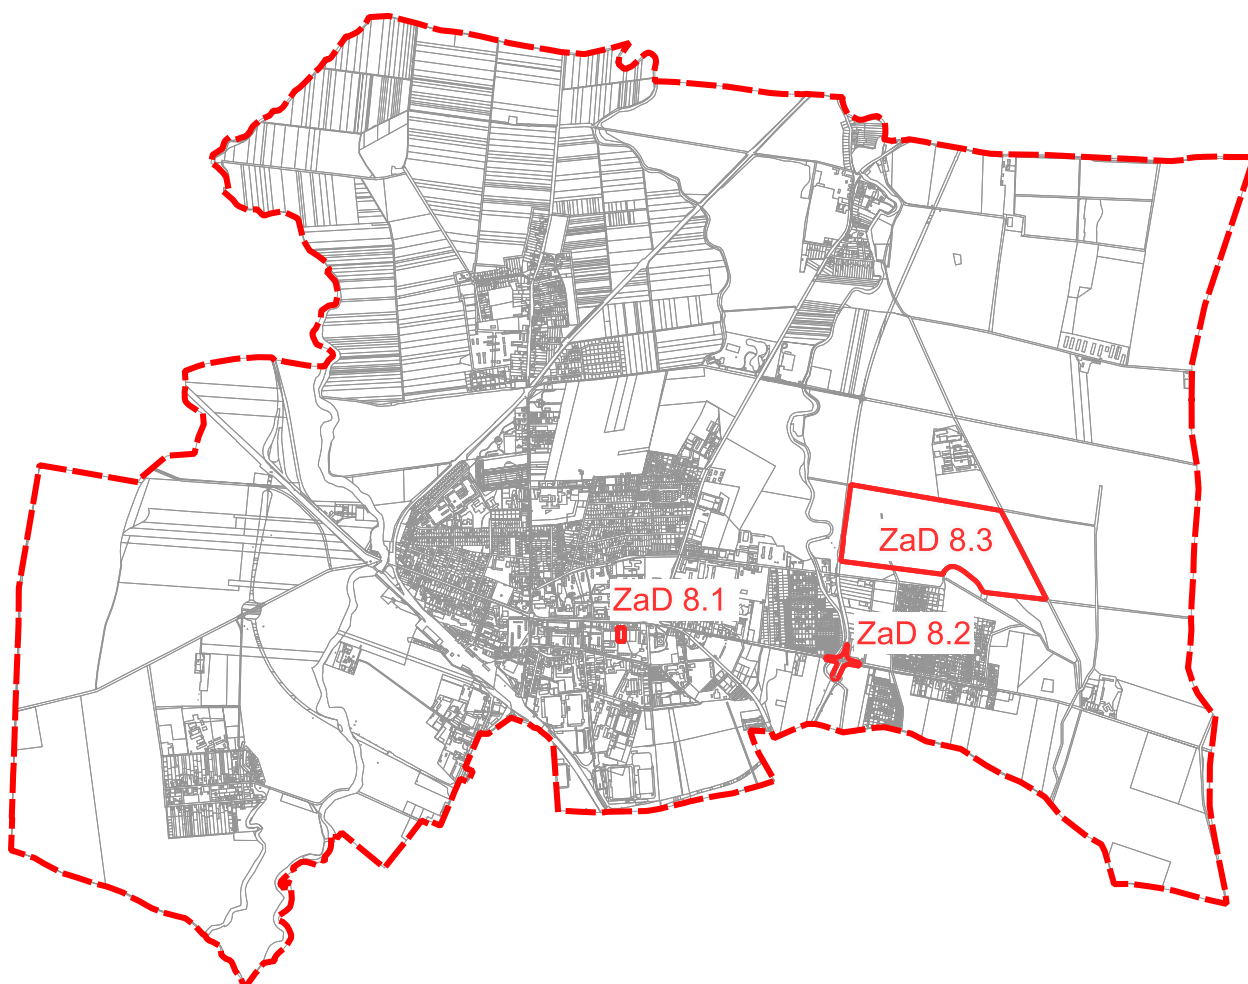


ZMENY A DOPLNKY Č. 8 ÚZEMNOPLÁNOVACEJ DOKUMENTÁCIE

OBJEDNÁVATEĽ	MESTO GALANTA
ZHOTOVITEĽ	Ing. arch. Milan Csanda, autorizovaný architekt, SKA reg. č.: 1121 AA
SPOLUPRÁCA	Ing. Lucia Melušová, Lenka Sláviková

NÁZOV	ÚZEMNÝ PLÁN MESTA GALANTA
OBSAH	NÁVRH DOPRAVY



 AK CSANDA-PITERKA S.R.O. RIEČNA 2, 949 01 NITRA	
	DÁTUM APRÍL 2025
	SADA Č. VÝKRES Č. 3

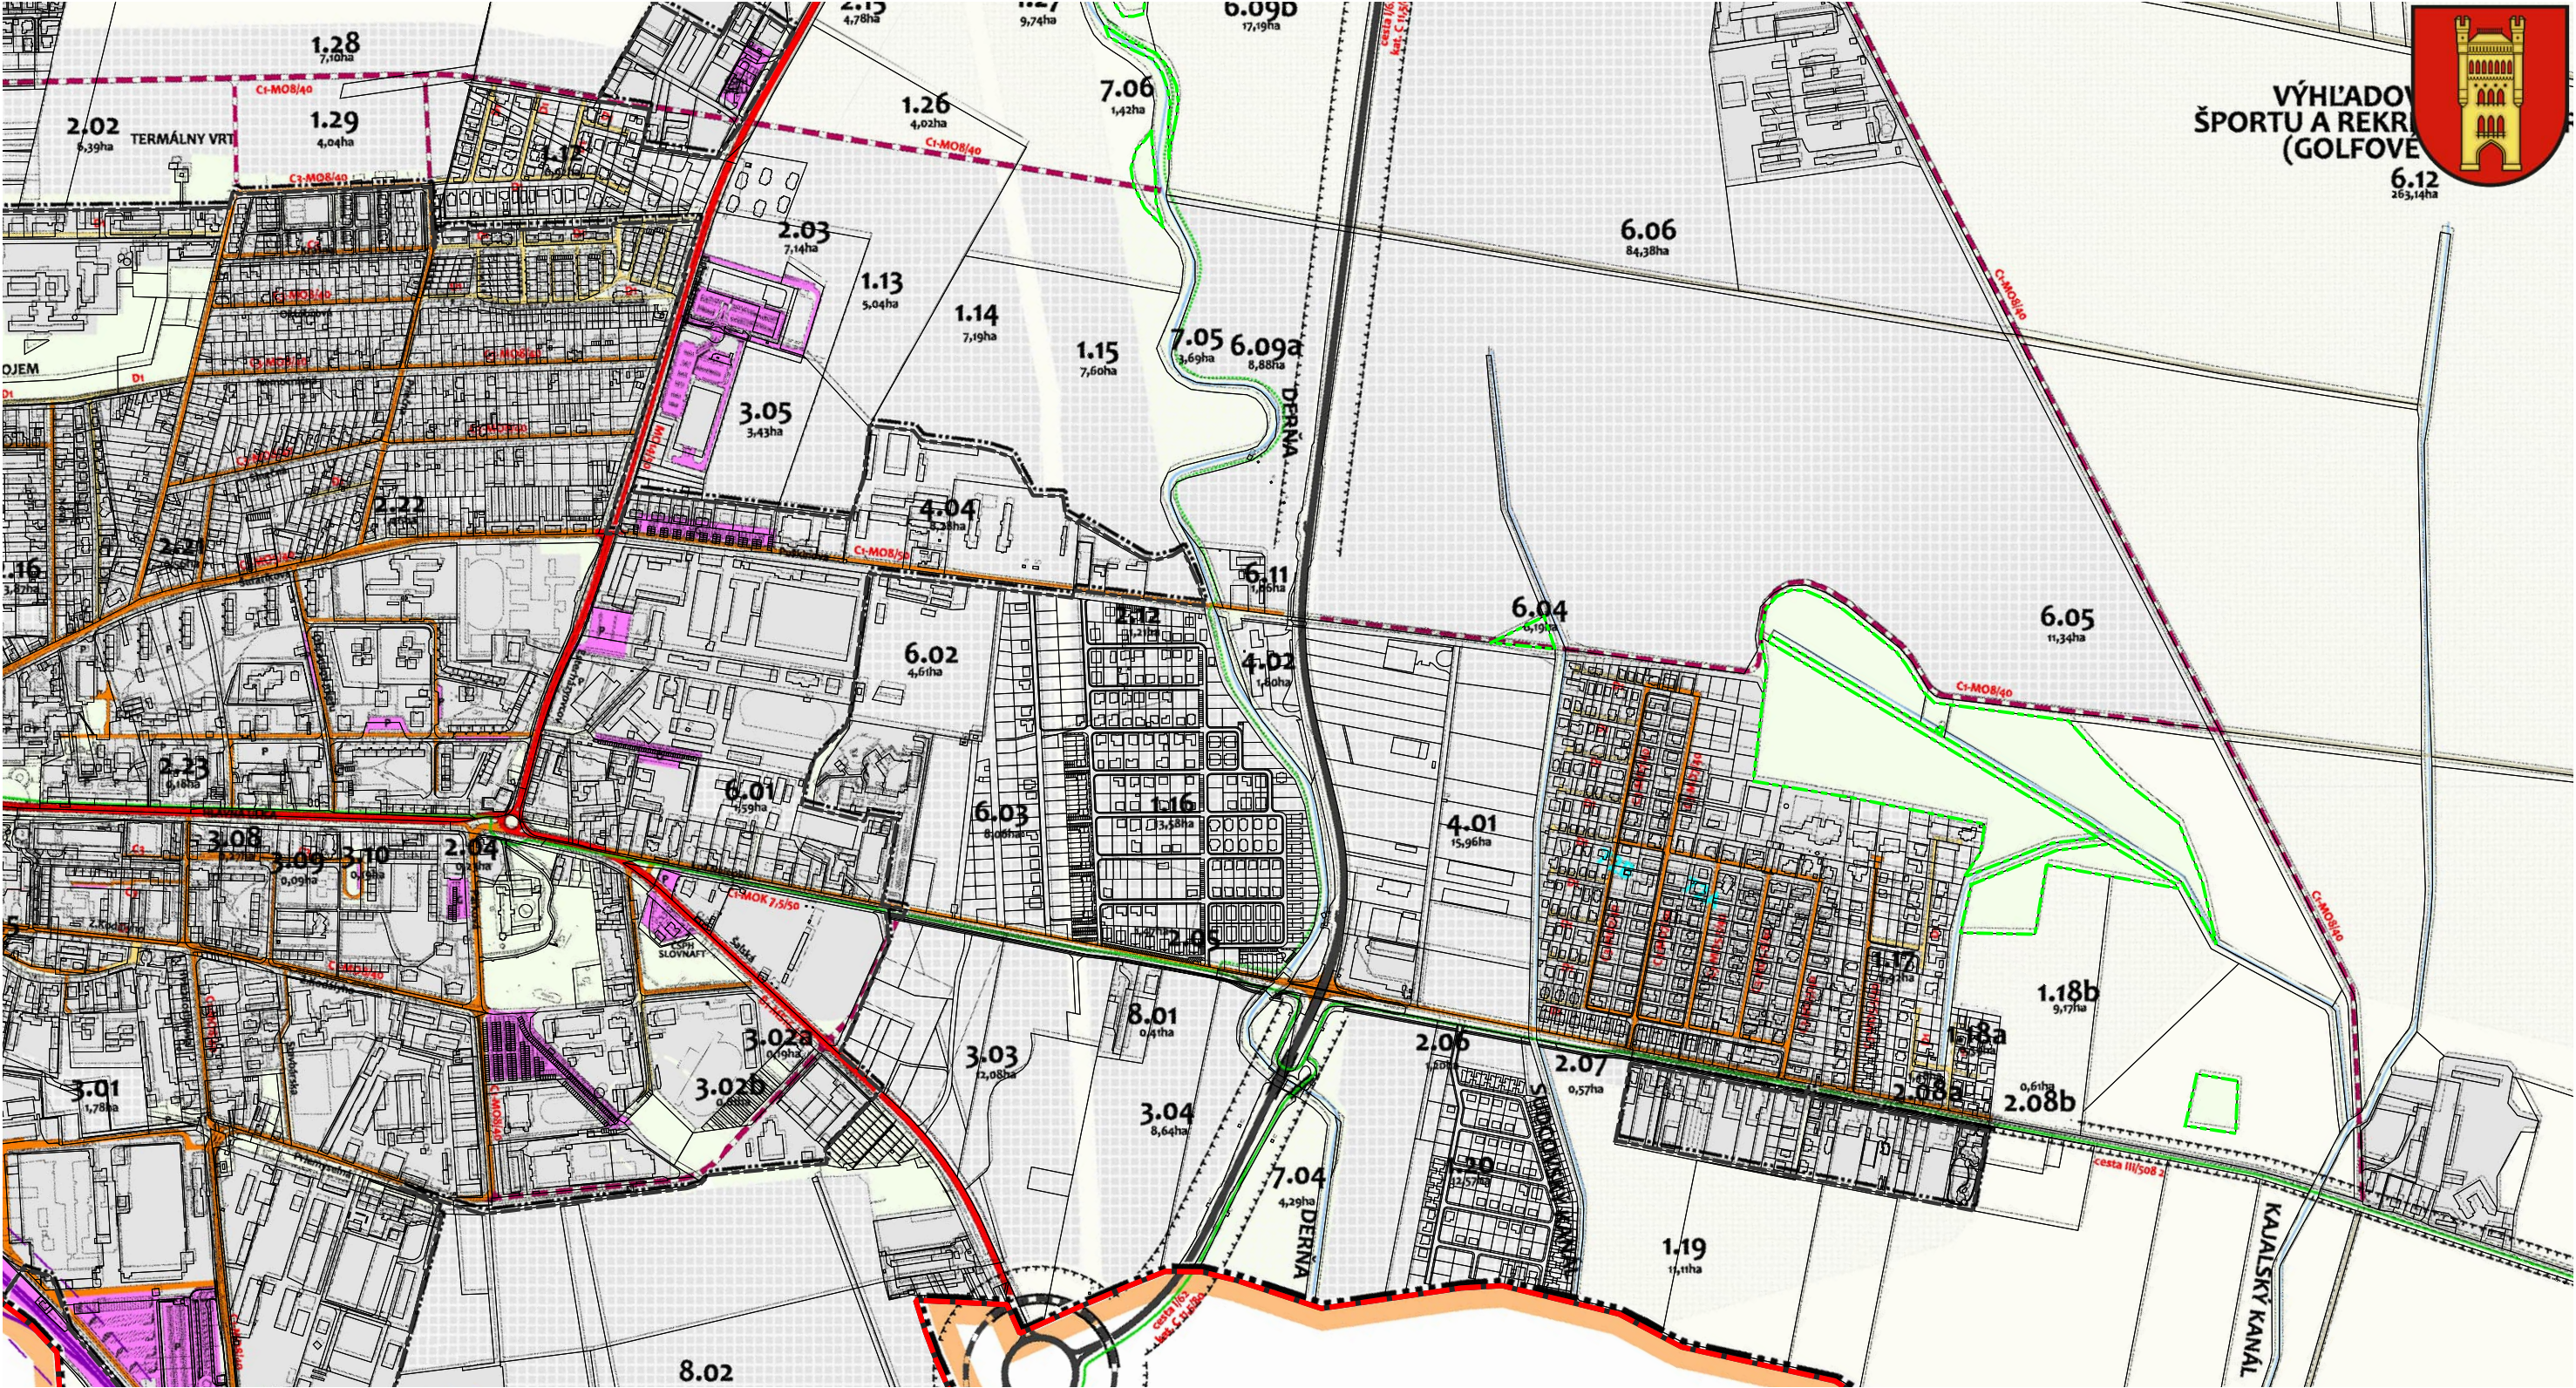

ZMENY A DOPLNKY Č. 8 ÚZEMNOPLÁNOVACEJ DOKUMENTÁCIE

OBJEDNÁVATEĽ	MESTO GALANTA
ZHOTOVITEĽ	Ing. arch. Milan Csanda, autorizovaný architekt, SKA reg. č.: 1121 AA
SPOLUPRÁCA	Ing. Lucia Melušová, Lenka Sláviková
NÁZOV	ÚZEMNÝ PLÁN MESTA GALANTA
OBSAH	NÁVRH DOPRAVY
ČASŤ	VÝREZ PLATNÉHO ÚPN MESTA GALANTA V ZNENÍ 1-7

		AK CSANDA-PITERKA S.R.O. RIEČNA 2, 949 01 NITRA	
	DÁTUM	APRÍL 2025	
	MIERKA	1:10 000	
	SADA Č.	VÝKRES Č.	3A

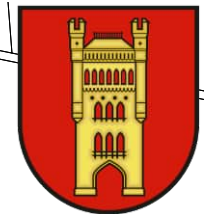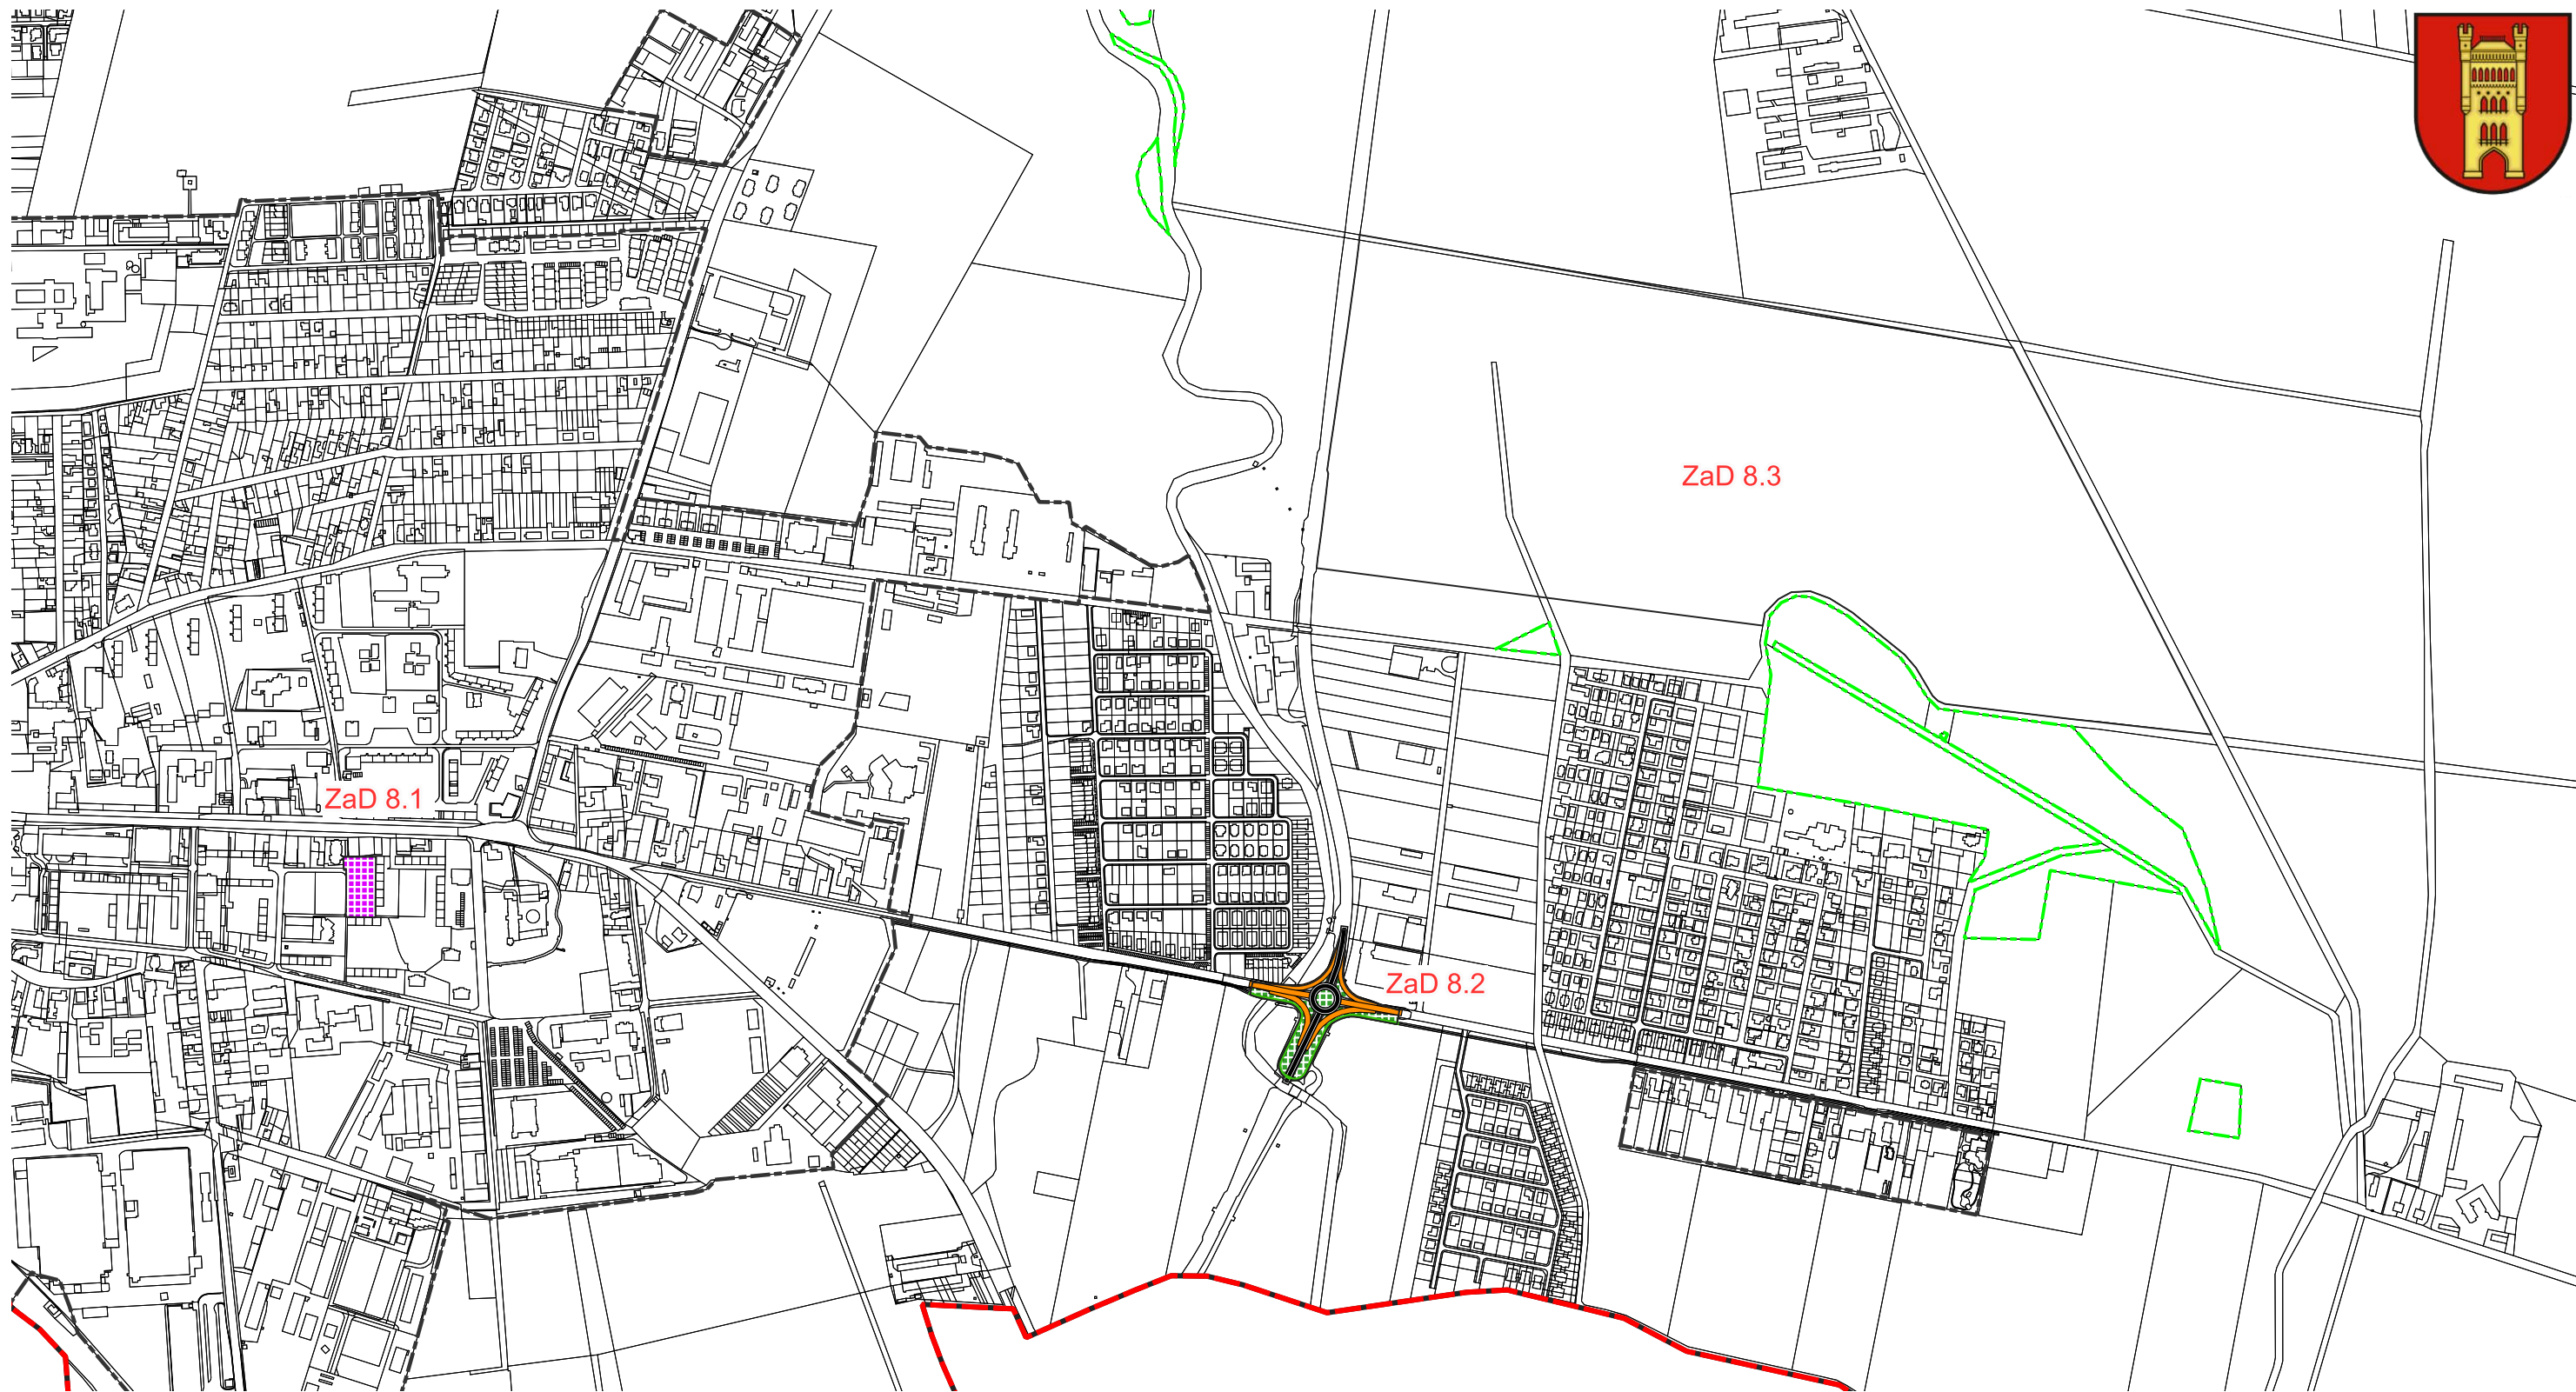

LEGENDA

- STAV A REALIZÁCIA
CESTY I. TRIEDY
- STAV A REALIZÁCIA
OBSLUŽNÉ KOMUNIKÁCIE funkčnej triedy C1, C2, C3
- STAV
CYKLISTICKEJ KOMUNIKÁCIE funkčnej triedy D2
- NÁVRH
KOMUNIKÁCIE všetkých funkčných tried
- PLOCHY OBČIANSKEJ VYBAVENOSTI

ZMENY A DOPLNKY Č. 8 ÚZEMNOPLÁNOVACEJ DOKUMENTÁCIE

OBJEDNÁVATEĽ		MESTO GALANTA			AK CSANDA-PITERKA S.R.O. RIEČNA 2, 949 01 NITRA		
ZHOTOVITEĽ		Ing. arch. Milan Csanda, autorizovaný architekt, SKA reg. č.: 1121 AA					
SPOLUPRÁCA		Ing. Lucia Melušová, Lenka Sláviková					
NÁZOV						DÁTUM	APRÍL 2025
ÚZEMNÝ PLÁN MESTA GALANTA						MIERKA	1:10 000
						SADA Č.	
OBSAH		NÁVRH DOPRAVY					3B
ČASŤ		ZaD č. 8.1, 8.2, 8.3 ÚPN MESTA GALANTA					

