

M E S T S K Ý Ú R A D V G A L A N T E

Pre rokovanie
Mestského zastupiteľstva v Galante
dňa 29. júna 2023

K bodu č. : ¹¹ Návrh na zriadenie vecných bremien

Návrh predkladá:

Mgr. Peter Kolek, v.r.
primátor mesta

Materiál obsahuje:

1. A/ Návrh uznesenia
B/ Dôvodová správa
C/ Stanoviská komisií pri MsZ
D/ Žiadosť
E/ Prílohy

2. A/ Návrh uznesenia
B/ Dôvodová správa
C/ Stanoviská komisií pri MsZ
D/ Žiadosť
E/ Prílohy

Návrh spracovala:

JUDr. Miriam Šablatúrová, LL.M., v.r.
vedúca oddelenia právneho
a verejného obstarávania

V Galante, dňa 15.06.2023

1. A/

Návrh uznesenia

Mestské zastupiteľstvo Galanta podľa § 11 ods. 4 písm. a) zákona č. 369/1990 Zb. o obecnom zriadení v znení neskorších predpisov

schvaľuje

zriadenie vecného bremena „*in rem*“ na pozemkoch vo vlastníctve mesta Galanta na parcele registra „E“ KN č. 67/101, druh pozemku orná pôda, o výmere 218 m², zapísaný na LV č. 100, k. ú. Nebojsa, obec Galanta, okres Galanta,

a to v rozsahu určenom geometrickým plánom, v prospech každodobého vlastníka pozemku parc. registra „C“ KN č. 268, druh pozemku orná pôda, o výmere 1626 m², zapísaný na LV č. 57, k.ú. Nebojsa, za účelom uloženia elektrickej prípojky, za jednorazovú odplatu, ktorá bude určená dohodou zmluvných strán v zmysle prílohy č. 1 k Zásadám zriaďovania vecných bremien na pozemkoch mesta Galanta alebo znaleckým posudkom

a odporúča

primátorovi mesta

uzavrieť s Ing. Ivanom Šuttom, ul. Brečtanova 3107/12, 924 01 Galanta, zmluvu o budúcej zmluve o zriadení vecného bremena a po realizácii prípojky zmluvu o zriadení vecného bremena v súlade so schvaľovacou časťou uznesenia.

Termín kontroly: december 2023

2. A/

N á v r h u z n e s e n i a

Mestské zastupiteľstvo Galanta podľa § 11 ods. 4 písm. a) zákona č. 369/1990 Zb. o obecnom zriadení v znení neskorších predpisov

schvaľuje

zriadenie vecného bremena „*in rem*“ na pozemkoch vo vlastníctve mesta Galanta

- parc reg. C“ KN č. 444/15, druh pozemku zastavaná plocha a nádvorie o výmere 313 m², zapísaný na LV č. 3202, k.ú. Hody, obec Galanta, okres Galanta,
- parc reg. C“ KN č. 499/6, druh pozemku zastavaná plocha a nádvorie o výmere 702 m², zapísaný na LV č. 3202, k.ú. Hody, obec Galanta, okres Galanta,
- parc reg. C“ KN č. 754/12, druh pozemku zastavaná plocha a nádvorie o výmere 4401 m², zapísaný na LV č. 3365, k.ú. Galanta, obec Galanta, okres Galanta,

a to v rozsahu určenom geometrickým plánom, v prospech oprávneného z vecných bremien MAXNETWORK, s.r.o., Kapitána Jána Nálepku 866/18; 925 22 Veľké Úľany, IČO: 36 250 481 za účelom vybudovania telekomunikačnej optickej prípojky za jednorazovú odplatu, ktorá bude určená dohodou zmluvných strán v zmysle prílohy č. 1 k Zásadám zriaďovania vecných bremien na pozemkoch mesta Galanta alebo znaleckým posudkom

a odporúča

primátorovi mesta

uzavrieť so spoločnosťou MAXNETWORK, s.r.o., IČO: 36 250 481, Kapitána Jána Nálepku 866/18, 925 22 Veľké Úľany, zmluvu o budúcej zmluve o zriadení vecného bremena a po realizácii telekomunikačnej optickej prípojky zmluvu o zriadení vecného bremena v súlade so schvaľovacou časťou uznesenia.

Termín kontroly: december 2023

1. B/

Dôvodová správa

Dňa 09.05.2023 bola na Mestský úrad v Galante doručená žiadosť žiadateľa Ing. Ivana Šutta, ul. Brečtanova 3107/12, 924 01 Galanta o zriadenie vecného bremena „*in rem*“ v prospech každodobého vlastníka pozemku parc. registra „C“ KN č. 268, druh pozemku, orná pôda, o výmere 1626 m², zapísaný na LV č. 57, k.ú. Nebojsa, za účelom uloženia elektrickej prípojky.

Právo zodpovedajúce vecnému bremenu sa zriaďuje „*in rem*“ v prospech každodobého vlastníka oprávnených stavieb a v prípade prevodu vlastníctva oprávnených stavieb prejde vecné bremeno s vlastníctvom oprávnenej stavby na jej nového vlastníka.

Dotknutý, zaťažovaný pozemok Mesta Galanta v zmysle žiadosti žiadateľa by bol:

- parcela reg. „E“ KN č. 67/101, druh pozemku orná pôda, o výmere 218 m², zapísanej na LV č. 100, k.ú. Nebojsa.

Vecné bremeno možno zriadiť na pozemku v rozsahu uloženia elektrickej prípojky a jej užívania, ktorá bude po realizácii zakreslená geometrickým plánom. Výška jednorazovej odplaty za zriadenie vecného bremena bude určená dohodou zmluvných strán vo výške sadzby uvedenej v prílohe č. 1 k Zásadám zriaďovania vecných bremien na pozemkoch mesta alebo znaleckým posudkom. Všetky náklady na zriadenie vecného bremena znáša žiadateľ.

V Galante, dňa 15.06.2023

JUDr. Miriam Šablatúrová, LL.M., v. r.
vedúca oddelenia právneho
a verejného obstarávania MsÚ

2. B/

Dôvodová správa

Dňa 26.04.2023 bola na Mestský úrad v Galante doručená žiadosť spoločnosti MAXNETWORK, s.r.o., Kapitána Jána Nálepku 866/18, 925 22 Veľké Úľany o uzatvorenie zmluvy o budúcej zmluve o zriadení vecného bremena „*in rem*“ v prospech každodobého vlastníka budúcej stavby verejnej elektronickej komunikačnej siete.

Právo zodpovedajúce vecnému bremenu sa zriaďuje „*in rem*“ v prospech každodobého vlastníka oprávnených stavieb a v prípade prevodu vlastníctva oprávnených stavieb prejde vecné bremeno s vlastníctvom oprávnenej stavby na jej nového vlastníka.

Dotknutými zaťaženými pozemkami vo vlastníctve mesta Galanta sú:

- parc reg. C“ KN. č. 444/15, druh pozemku zastavaná plocha a nádvorie o výmere 313 m², zapísaný na LV č. 3202, k.ú. Hody,
- parc reg. C“ KN. č. 499/6, druh pozemku zastavaná plocha a nádvorie o výmere 702 m², zapísaný na LV č. 3202, k.ú. Hody,
- parc reg. C“ KN. č. 754/12, druh pozemku zastavaná plocha a nádvorie o výmere 4401 m², zapísaný na LV č. 3365, k.ú. Galanta,

Vecné bremeno možno zriadiť na pozemku v rozsahu uloženia verejnej elektronickej komunikačnej siete a jej užívania, prevádzkovania, údržby, opravy, úpravy, rekonštrukcie a akékoľvek iné stavebné úpravy telekomunikačnej optickej prípojky a jej odstránenie a na vstup, prechod a prejazd peši, strojmi, ktorá bude po realizácii zakreslená geometrickým plánom. Výška jednorazovej odplaty za zriadenie vecného bremena bude určená dohodou zmluvných strán vo výške sadzby uvedenej v prílohe č. 1 k Zásadám zriaďovania vecných bremien na pozemkoch mesta alebo znaleckým posudkom. Všetky náklady na zriadenie vecného bremena znáša žiadateľ.

V Galante, dňa 15.06.2023

JUDr. Miriam Šablatúrová, LL.M., v. r.
vedúca oddelenia právneho
a verejného obstarávania MsÚ

1. c/

Stanovisko

**Komisie investičnej výstavby, životného prostredia, kultúrnych pamiatok, dopravy
a verejného poriadku pri MsZ zo dňa 12.06.2023**

**Žiadosť o zriadenie vecného bremena na pozemkoch mesta v k. ú.
Nebojsa – Ivan Šutto**

Komisia materiál prerokovala a **jednohlasne** súhlasí so žiadosťou o zriadení vecného bremena na pozemkoch mesta.

**Ing. Zoltán Kövágó v.r.
predseda komisie**

Zapísal: Slavomír Javor v. r.

STANOVISKO
komisie finančnej a správy majetku MsZ v Galante

Komisia finančná a správy majetku MsZ na svojom riadnom zasadnutí dňa 13.06.2023 prerokovala žiadosť Ing. Šutta o zriadenie vecného bremena na pozemku mesta.

Finančná komisia odporúča MsZ schváliť pre žiadateľa zriadenie vecného bremena na pozemku vo vlastníctve mesta Galanta v rozsahu uloženia elektrickej prípojky a jej užívania.

Výšku jednorazovej odplaty odporúča stanoviť v zmysle prílohy č. 1 k Zásadám zriadenia vecného bremena na pozemkoch vo vlastníctve mesta Galanta alebo znaleckým posudkom.

za návrh: 6 členov komisie

Peter Závodský, v.r.
predseda komisie

Zapísala: Mgr. Katarína Kluchová

1.D./

Ing. Ivan Šutto, ul. Brečtanova 3107/12, 924 01 Galanta, tel. 0915 256 068

MESTSKÝ ÚRAD GALANTA	
Došlo dňa: - 9 -05- 2023	
Ev č záznamu: 16450	2023
Prílohy/listy: 1,1	Práv. Šablaha

Mesto Galanta
Mestský úrad
oddelenie právne a verejného obstarávania
Mierové námestie 940/1
924 01 Galanta


Vec: Žiadosť o zriadenie vecného bremena

Touto cestou vás žiadam o zriadenie vecného bremena na pozemku parcela registra E č. 67/101 k.ú. Nebojsa za účelom umiestnenia elektrického vedenia pre realizáciu stavby – Elektrická prípojka na pozemku parc. reg. C 268 k.ú. Nebojsa.

S pozdravom

Príloha: Projektová dokumentácia

V Galante, dňa: 9.5.2023

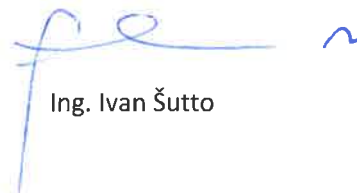
Ing. Ivan Šutto

1. E/

1KV ELEKTRICKÁ PRÍPOJKA



Bevatron s.r.o.
G.Behtlena 50
940 01 Nové Zámky

PROJEKT PRE STAVEBNÉ POVOLENIE A REALIZÁCIU STAVBY

1KV ELEKTRICKÁ PRÍPOJKA

NÁZOV AKCIE:

ELEKTRICKÁ PRÍPOJKA PRE ZÁHRADNÝ DOM
GALANTA - ŠUTTO

MIESTO STAVBY:

Parcelné č.: 269/7, 271/2, 268 reg.C 67/204 reg.E
Katastrálne územie: Nebojsa (814610)

ZODPOVEDNÝ PROJEKTANT:

Ing. Josef Zajíček
Tel. č.: 0908 548 856
Email: zajicek@bevatron.sk

KRESLIL:

Bc. Marek Mesároš
Tel. č.: 0915 386 317
Email: m.mesaros@bevatron.sk

INVESTOR:

Ing. Ivan Šutto, Brečtanová 12, 924 01
Galanta

DÁTUM:
04/2023



O B S A H :

- A. - SPRIEVODNÁ SPRÁVA
- B. - SÚHRNNÁ TECHNICKÁ SPRÁVA
- C. - DOKUMENTÁCIA STAVEBNÝCH OBJEKTŮ
- D. - VÝKRESY A PRÍLOHY

A. SPRIEVODNÁ SPRÁVA

1. IDENTIFIKAČNÉ ÚDAJE STAVBY A INVESTORA

Názov stavby:	ELEKTRICKÁ PRÍPOJKA PRE ZÁHRADNÝ DOM GALANTA - ŠUTTO
Miesto stavby:	Parcelné č.: 269/7, 271/2, 268 reg.C 67/204 reg.E Katastrálne územie: Nebojsa (814610)
Okres:	Galanta
Kraj:	Trnavský kraj
Odvetvie:	Energetika – rozvod el. energie
Druh stavby:	Vybudovanie el. prípojky pre záhradný dom
Investor:	Ing. Ivan Šutto, Brečtanová 12, 924 01 Galanta
Zodpovedný projektant:	Ing. Josef Zajíček GSM: +421 908 548 856 E-mail: zajicek@bevatron.sk

B. SÚHRNNÁ TECHNICKÁ SPRÁVA

1. Charakter územia

Trasa 1 kV prípojky je navrhnutá v zelenom priestranstve a vedľa cesty 2 triedy č.507.

2. Vplyv stavby na životné prostredie

Stavba ani prevádzka nemá nepriaznivý vplyv na životné prostredie.

3. Starostlivosť o bezpečnosť práce a tech. zariadení

Počas realizácie stavby a počas prevádzky musia byť dodržané bezpečnostné a prevádzkové predpisy a normy STN. Montáž el. zariadení môže vykonať len firma s platným oprávnením v zmysle vyhlášky č. 508/2009 Z.z. Po ukončení prác musí byť zariadenie podrobené východzej odbornej prehliadke a skúške v zmysle STN 33 2000-6 a STN 33 1500. Do správy z východzej odbornej skúšky sa musí stanoviť ďalší termín odbornej skúšky, ak je potrebný.

4. Podmienky prípravy územia

Cudzie inžinierske siete musia byť pred začatím prác vytýčené a dodržané STN 38 6410, STN 73 6005, STN 34 1050 TPP 906 01. Hlavné najmenšie dovolené vodorovné a zvislé vzdialenosti pri súbehu a križovaní podzemných vedení.

5. Rozvod el. energie

Napäťová sústava: NN – 3 PEN str. 50 Hz 230/400 V, TN - C

Ochrana pred úrazom elektrickým prúdom STN 33 2000-4-41:

- u živých častí: NN – izoláciou, krytím
- u neživých častí: NN – samočinným odpojením napájania

Ochrana proti skratu a preťaženiu: poistky 40 A
istič 25 A

Protikorózna ochrana: plastová skriňa

Námrazová oblasť ľahká – L, podľa STN 33 3300.

Prostredie: podľa STN 33 3300, čl. 4.1.1. prostredie aktívne, vonkajšie, zložitě.
Stupeň dôležitosti dodávky el. energie: podľa STN 34 16 10, dodávka 3. Stupňa

Hĺbka uloženia 1kV kábla v zemi: pozri výkres rez uložením kábla – 0,8m

Elektromerový rozvádzač RE sa umiestni do oplotenia pozemku. Prístupné miesto pre
Západoslovenská distribučná a.s., s krytím min. IP 44/20, 60 cm nad upraveným terénom.

6. Energetická bilancia

Pre priestory projektovanej stavby je nasledovná výkonová bilancia v zmysle STN 33 2130 :

Celkový inštalovaný príkon:	Pi = 16,5 kW
Súčasnosť:	0,7
Celkový súčasný príkon:	Pp = 11,6 kW
Výpočtový prúd:	17,5 A
Úbytok napätia u RE:	Ud=1,4% (u RD=2,1%)

C. DOKUMENTÁCIA STAVEBNÝCH OBJEKTŮ

1. Technický popis

Jedná sa o nové pripojenie záhradného domu. Hodnota hlavného ističa bude 25A/B3 a odber bude dvojtarifný.

Projektovaná prípojka bude napojená z jestvujúceho stĺpu č. 52. Jestvujúci stĺp sa nachádza v zelenom priestranstve popri asfaltovej vozovke 2 triedy č. 507. Z jestvujúceho stĺpu č. 52 sa napojí RE z krabice SPP2 CIV P20 z poistky 40A.

Nová káblková prípojka bude typu AYKY-J 4x16 mm² povedie sa zo skrine SPP2 do skrine RE. Dĺžka vedenia bude cca 96m a dĺžka trasy 91m. Kábel bude vedený v zelenom priestranstve popri asfaltovej vozovke 2 triedy č. 507, vzdialený 6,1m od kraja vozovky. Kábel bude ďalej pokračovať až do novej RE skrine uloženej v oplotení pozemku. Uloženie prípojky bude v ryhe 0,35x0,8m. Prípojka sa v celej dĺžke uloží do chráničky FXKV75.

Zo skrine RE sa povedie ďalej kábel AYKY-J 4x16mm² a CYKY-J 2x1,5mm² pre HDO do domového rozvádzača RD. Dĺžka oboch vedení bude cca. 54m. Uloženie kábla bude v zemi v ryhe 0,35x0,8m. Kábel sa v celej dĺžke uloží do chráničky FXKV75.

V elektromerovom rozvádzači, typu RE HASMA 1.0-K40 25A W PO, bude jeden dvojtarifný elektromer 25A/B3. Hlavný istič pred elektromerom bude PL6-25-B3.

RE sa uloží do oplotenia pozemku vid' výkres E-04. Elektromerový rozvádzač sa uzemní na 5Ω zemniacou tyčou FeZnØ28mm s dĺžkou 2m.

Všetky el. prístroje musia mať vyhotovenie do daného prostredia. Elektrické prístroje a zariadenia musia mať platné atesty pre montáž typového označenia. Podmienkou uvedenia stavby do prevádzky po ukončení montáže je prvá úradná skúška s obsahom, či zariadenie zodpovedá osvedčenej konštrukčnej dokumentácii a je spôsobilé na bezpečnú a spoľahlivú prevádzku. Pri preberacom konaní je potrebné predložiť správu o odbornej prehliadke a dokumentáciou skutočného vyhotovenia v zmysle STN 33 2000-6 v nadväznosti na STN 33 1500.

Pri križovaní a súbahu s inžinierskymi sieťami musia byť dodržané podmienky uvedené v časti B bod 4.

D. VÝKRESY A PRÍLOHY

1.	Situácia širších vzťahov	M 1:15000	č.v.:01
2.	Situácia stavby	M 1:200	č.v.:02
3.	Zapojenie elektromerového rozvádzača	M -:-	č.v.:03
4.	Jednopolová schéma, náčrt napojenia na PB.	M -:-	č.v.:04

**Protokol o určení prostredia vypracovaný odbornou komisiou
podľa STN 33 3300 a STN 33 2000-5-51**

Zloženie komisie :

Predseda: *Ing. Josef Zajíček* *projektant elektro*
 Členovia: *Ing. Ján Holubiczký* *projektant elektro*
Bc. Marek Mesároš *projektant elektro*

Popis technológie a zariadení, vlastností médií a látok

V priestoroch nebudú skladované žiadne agresívne, výbušné, horľavé ani inak nebezpečné látky.

Rozhodnutie

Podľa STN 33 2000-5-51 je prostredie vonkajšie čl. 411.

Na základe predložených podkladov a uvedených príloh a na základe platných STN 33 2000-1, 3 dospela komisia pri určovaní prostredí v objekte k záverom uvedených v priloženej tabuľke.

A) Podmienky prostredia**Určenie prostredia**

AA *Teplota okolia*
 AB *Atmosferické podmienky*
 AC *Nadmorská výška*
 AD *Výskyt vody*
 AE *Výskyt cudzích pevných telies*
 AF *Výskyt korozívnych alebo znečisťujúcich látok*
 AG *Mechanické namáhania- nárazy*
 AH *Vibrácie*
 AK *Výskyt rastlín alebo plesní*
 AL *Výskyt živočíchov*
 AM *Elektromagnetické, elektro-statické alebo ionizujúce žiarenie*
 AN *Slnéčné žiarenie*
 AP *Seizmické účinky*
 AQ *Búrková činnosť*
 AR *Pohyb vzduchu*
 AS *Vietor*

Všetky vonk. priestory**411**

AA5
 AB5
 AC1
 AD3-dážď
 AE3
 AF1
 AG1
 AH1
 AK1
 AL1
 AM1
 AN2
 AP1
 AQ1
 AR2
 AS1

B) Využitie

BA *Schopnosť osôb*
 BC *Dotyk osôb s potenciálom zeme*
 BD *Podmienky evakuácie (úniku) v prípade nebezp.*
 BE *Povaha spracúvaných alebo skladovaných látok*

BA2
 BC1
 BD1
 BE1

C) Konštrukcie budov


CA *Stavebné materiály*
 CB *Konštrukcia budovy*

CA1
 CB1




Výkres č. 01	Situácia širších vzťahov		
Formát	1xA4	Dátum	4/2023
Mierka	1:15000	Kreslil	Bc. Marek Mesároš

NÁČRT NAPOJENIA ELEKTRICKEJ PRÍPOJKY
NA BETONOVÝ PODPERNÝ BOD

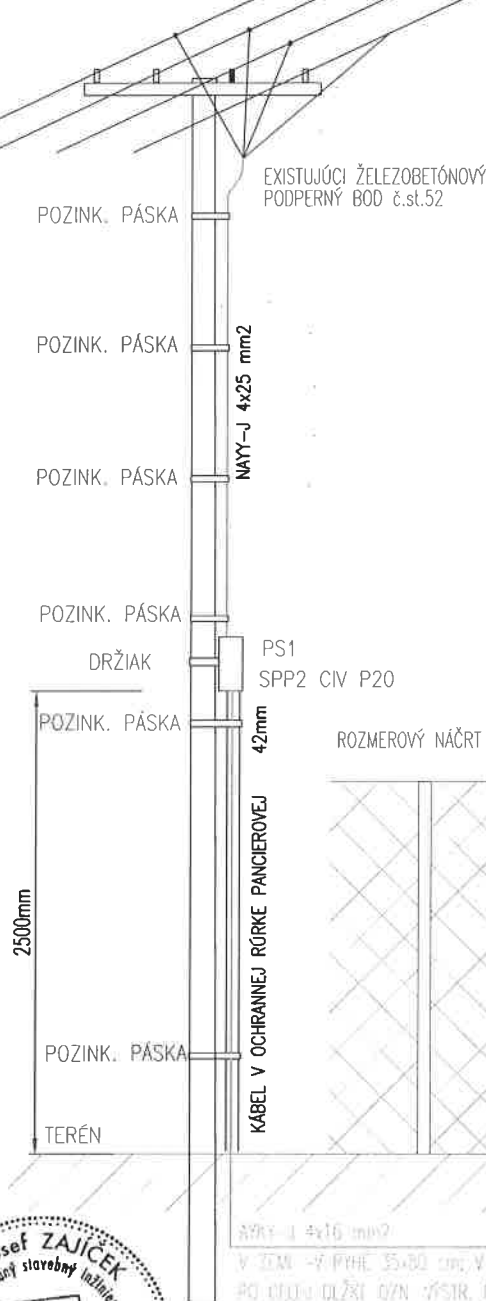


JEDNOPÓLOVÁ SCHÉMA

PLASTOVÁ SKRIŇA
SPP2 CIV P20-NA PB.č.52

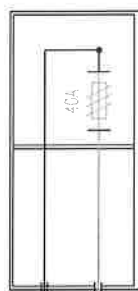


ELEKTROMEROVÝ ROZVÁDZAČ
TYP:RE HASMA 1.0-K40 25A W PO

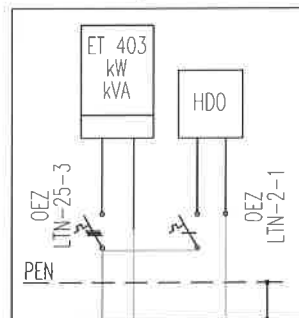

SMER RD

ROZMEROVÝ NÁČRT - OSADENIE SKRINE RE DO OPLOTENIA

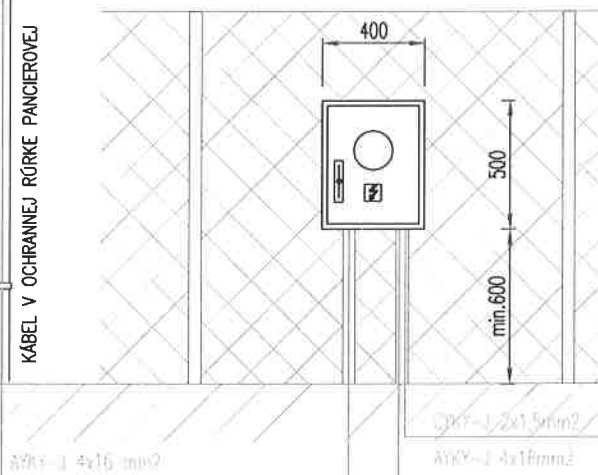

ZÁKLADNÉ TECHNICKÉ ÚDAJE:

ÚDAJE O ROZVODNEJ SIETE NN: 3/PEN AC,
50Hz, 400/230/TN-C

OCHRANA PRED ÚRAZOM ELEKTRICKÝM PRÚDOM
V NORMÁLNEJ PREVÁDZKE:

IZOLÁCIU, KRYTÍM, UMIEST. MIMO DOSAH
OCHRANA PRED ÚRAZOM ELEKTRICKÝM PRÚDOM
PRI PORUČE:

SAMOČINNÝM ODPOJENÍM NAPÁJANIA,

DOPLNKOVÁ OCHRANA PRUD. CHRÁNIČOM

STN 33 2000-4-41 čl. 411, STN 33

2000-4-41 čl. 412

STN 33 2000-4-41 čl. 413 STN 33

2000-4-41 čl. 415

PROSTREDIE: AA5, AB5, AC1, AD1, AE1, AF1,


AG1, AH1, AK1, AL1, AM-x-1,

AN1, AP1, AQ1, AR1, BA5, BC3, BD1, BE1,

CA1, CB1



1A identikačný znak		ZODPOVEDNÝ PORJEKTANT:	KRESLIL:	 Bevatron	
		ING. JOSEF ZAJÍČEK	BC. MAREK MESÁROŠ		
MIESTO STAVBY: Parcelné č.: 269/7, 271/2, 268 reg.C 67/204 reg.E Katastrálne územie: Nebojsa (814610)				Výpracoval: BEVATRON s.r.o. G.BETHLENA 50, 940 01 Nové Zámky GSM: +421 908 560 869 E-mail: bevatron@bevatron.sk www.bevatron.sk	
INVESTOR: Ing. Ivan Šutto, Brečtanová 12, 924 01 Galanta					
NÁZOV STAVBY: ELEKTRICKÁ PRÍPOJKA PRE ZÁHRADNÝ DOM GALANTA - ŠUTTO				STUPEŇ:	PDkSPakREAL
				DÁTUM:	4/23
				FORMÁT:	1xA4
				MIERKA:	-:-
PROFESIA: Výkresy elektro				ČÍSLO ZAKÁZKY:	ČÍSLO VÝKRESU:
VÝKRES: ELEKTROINŠTALÁCIA - JEDNOPÓLOVÁ SCHÉMA; NÁČRT NAPOJENIA NA PB.č.52				-	E-04

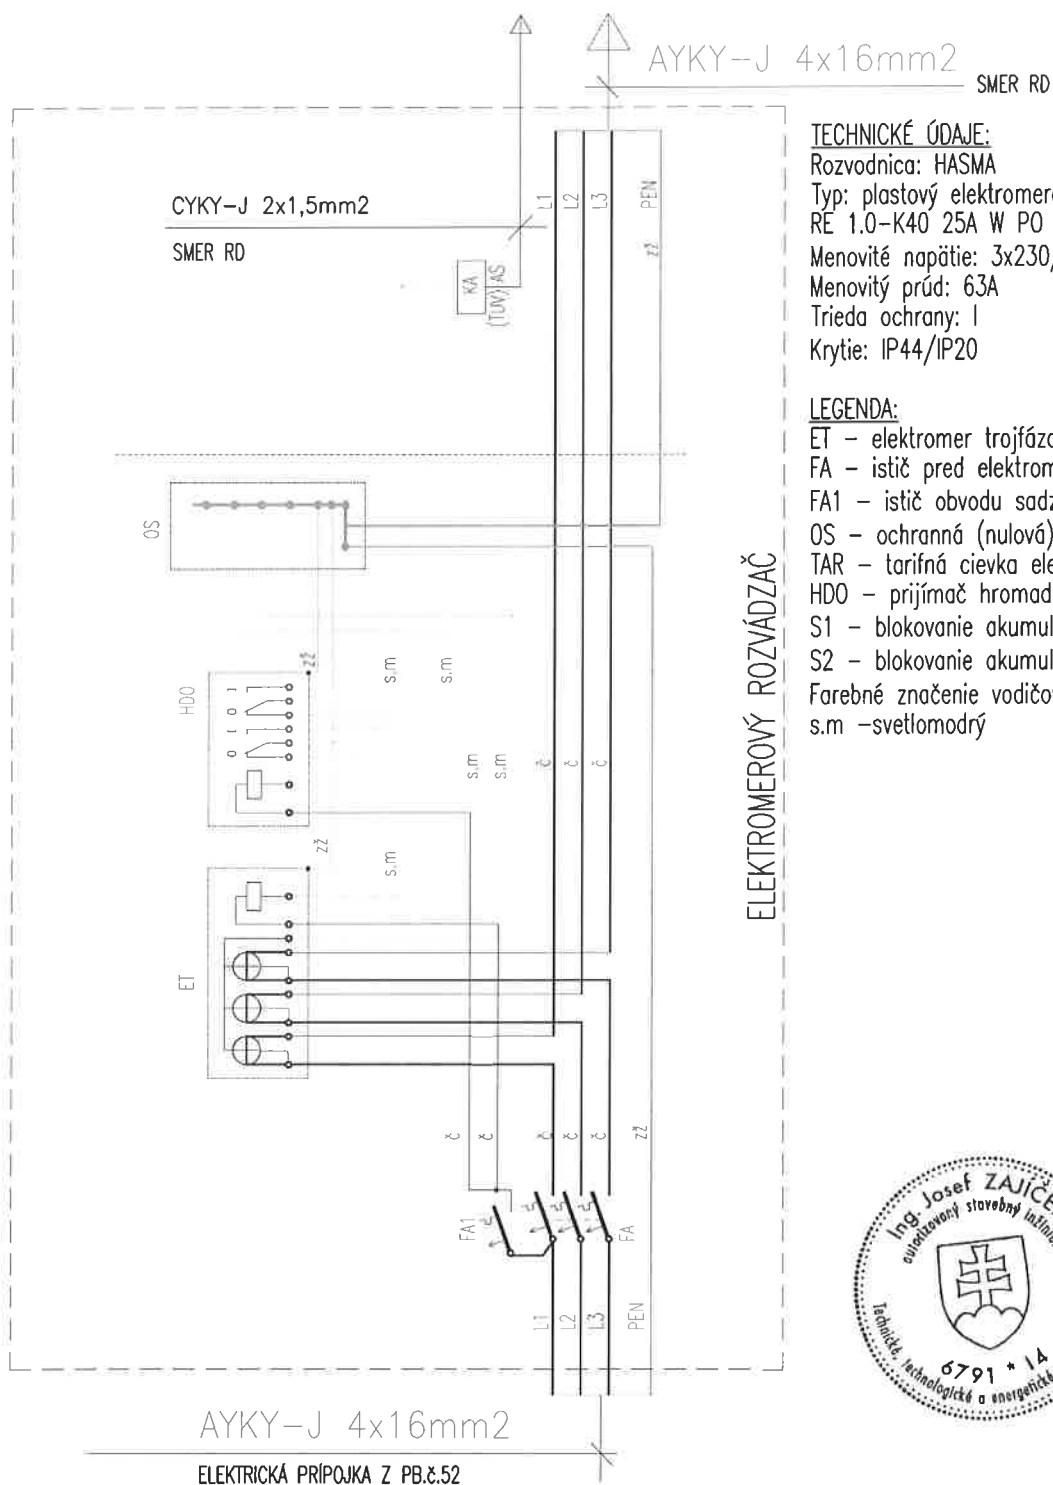

TECHNICKÉ ÚDAJE:

Rozvodnica: HASMA

Typ: plastový elektromerový rozvádzač,

RE 1.0-K40 25A W PO

Menovité napätie: 3x230/400V, 50Hz

Menovitý prúd: 63A

Trieda ochrany: I

Krytie: IP44/IP20

LEGENDA:

ET - elektromer trojfázový

FA - istič pred elektromerom LPN-25-B3

FA1 - istič obvodu sadzbového spínača (2A/B)

OS - ochranná (nulová) svorkovnica

TAR - tarifná cievka elektromera

HDO - prijímač hromadného diaľkového ovládania


S1 - blokovanie akumuláčnych spotrebičov (TUV)

S2 - blokovanie akumuláčnych spotrebičov (AKU)

Farebné značenie vodičov: č-čierny, hnedý, zž - zeleno/žltý,
s.m -svetlomodrý



	ZODPOVEDNÝ PORJEKTANT:	KRESLIL:	 Bevatron BEVATRON s.r.o. G.BETHLENA 50, 940 01 Nové Zámky GSM: +421 908 560 869 E-mail: bevatron@bevatron.sk www.bevatron.sk	
	ING. JOSEF ZAJÍČEK	BC. MAREK MESÁROŠ		
MIESTO STAVBY:	Parcelné č.: 269/7, 271/2, 268 reg.C 67/204 reg.E Katastrálne územie: Nebojsa (814610)			
INVESTOR:	Ing. Ivan Šutto, Brečtanová 12, 924 01 Galanta			
NÁZOV STAVBY:	ELEKTRICKÁ PRÍPOJKA PRE ZÁHRADNÝ DOM GALANTA - ŠUTTO		STUPEŇ:	PDkSPakREAL
PROFESIA: Výkresy elektro			DÁTUM:	4/23
			FORMÁT:	1x A4
			MIERKA:	--
VÝKRES: ELEKTROINŠTALÁCIA - ZAPOJENIE ELEKTROMEROVÉHO ROZVÁDZAČA			ČÍSLO ZAKÁZKY:	ČÍSLO VÝKRESU: E-03

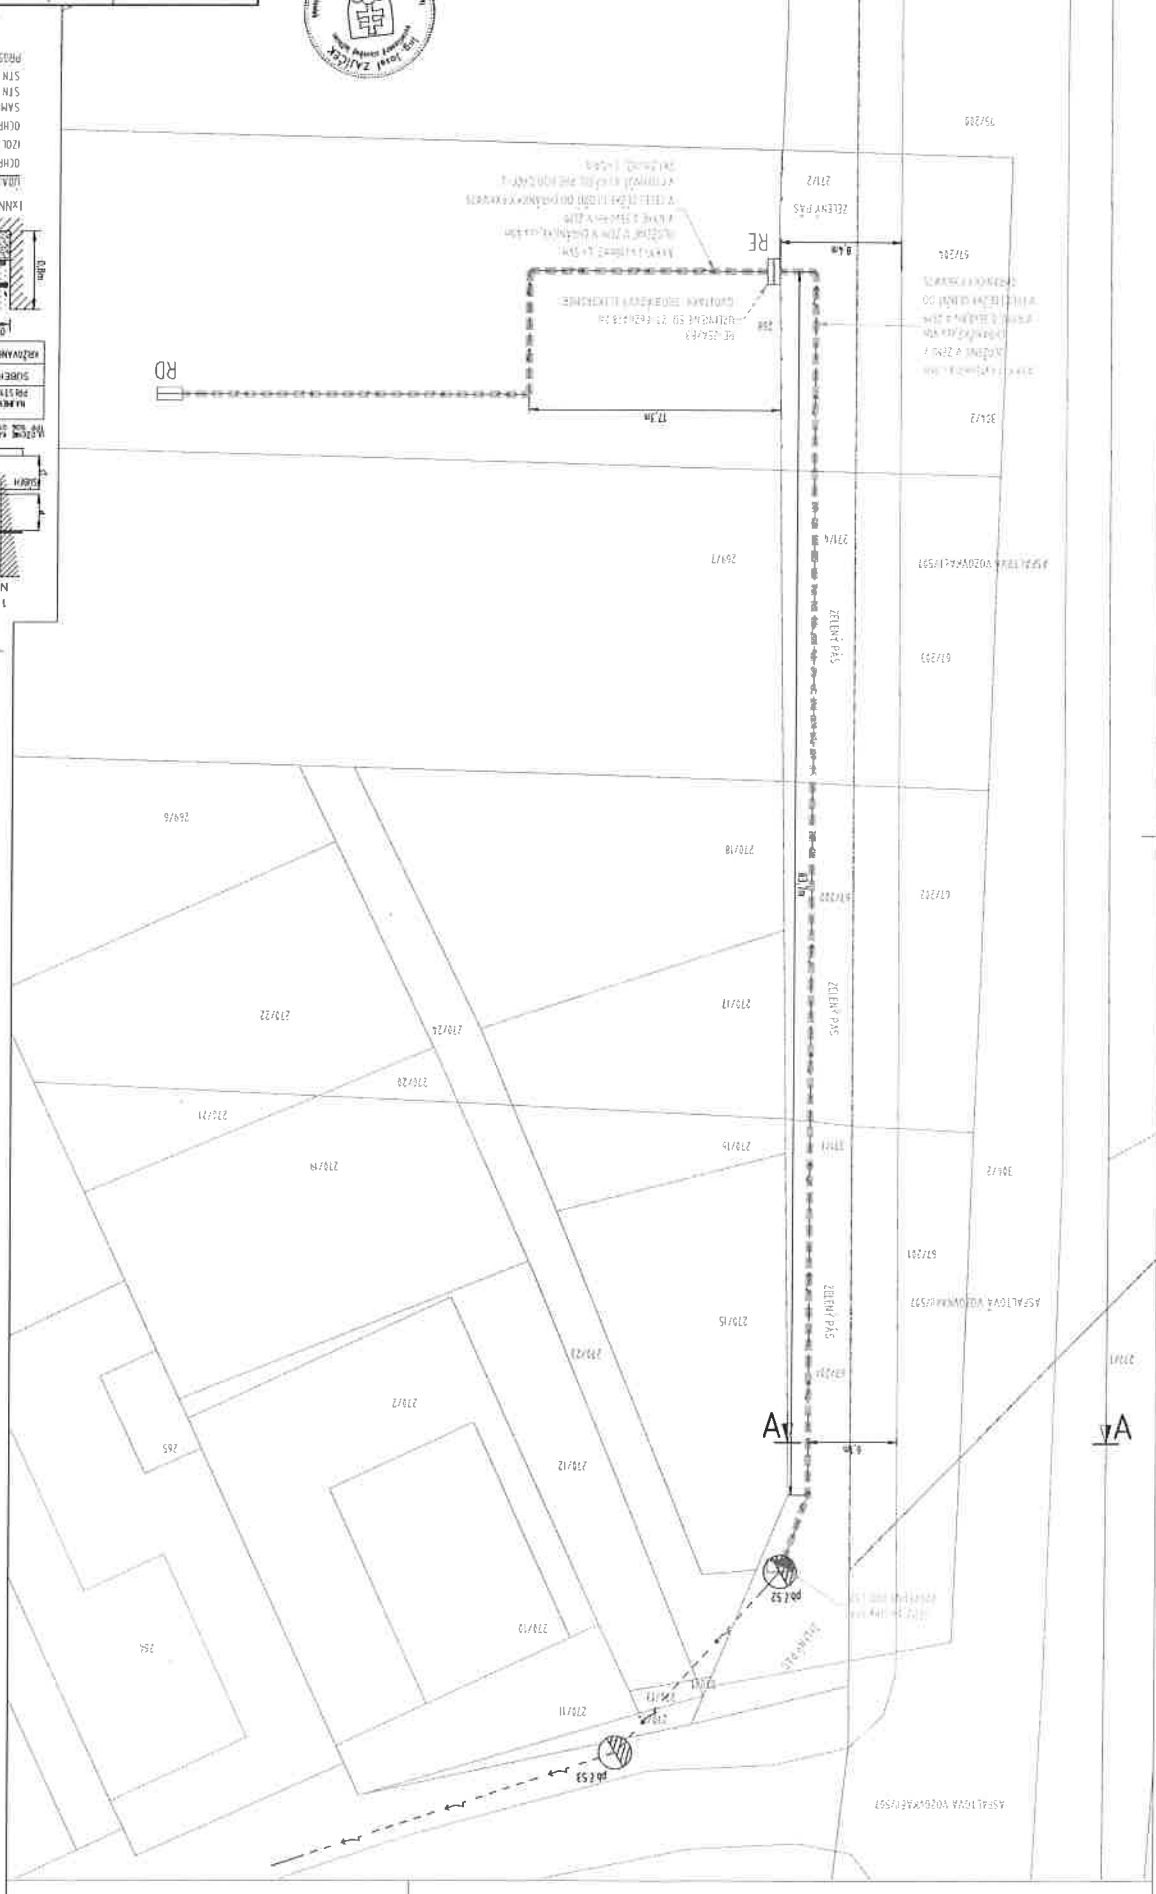[illegible]

2.C/

Stanovisko

**Komisie investičnej výstavby, životného prostredia, kultúrnych pamiatok, dopravy
a verejného poriadku pri MsZ zo dňa 12.06.2023**

Žiadosť o zriadenie vecného bremena na pozemkoch mesta v k. ú. Hody a k. ú. Galanta – Maxnetwork s.r.o.

Komisia materiál prerokovala a **jednohlasne** súhlasí so žiadosťou o zriadení vecného bremena na pozemkoch mesta.

**Ing. Zoltán Kövágó v.r.
predseda komisie**

Zapísal: Slavomír Javor v. r.

STANOVISKO
komisie finančnej a správy majetku MsZ v Galante

Komisia finančná a správy majetku MsZ na svojom riadnom zasadnutí dňa 13.06.2023 prerokovala žiadosť spoločnosti Maxnetwork s.r.o. o zriadenie vecného bremena na pozemkoch mesta.

Finančná komisia odporúča MsZ schváliť pre žiadateľa zriadenie vecného bremena na pozemkoch vo vlastníctve mesta Galanta v rozsahu uloženia verejnej elektronickej komunikačnej siete v zmysle predloženej žiadosti.

Výšku jednorazovej odplaty odporúča stanoviť v zmysle prílohy č. 1 k Zásadám zriadenia vecného bremena na pozemkoch vo vlastníctve mesta Galanta alebo znaleckým posudkom.

za návrh: 4 členovia komisie

Peter Závodský, v.r.
predseda komisie

Zapísala: Mgr. Katarína Kluchová

2. D

MAXNETWORK s.r.o.

MAXnetwork

www.maxnet.sk

MESTSKÝ ÚRAD GALANTA

Došlo dňa: 26-04-2023

Ev.č. zápisu: 15727/2023

Prílohy/lysty:

5,1

Vybavuje:

Práv. Šablalyt

Mesto Galanta

Referát investície a dopravy

Mierové námestie 940/1

924 18 Galanta

Vybavuje/☎

Kovács, 0911059877

Vo Veľkých Úľanoch, 25.04.2023

VEC: ŽIADOSŤ O UZATVORENIE ZMLUVY O BUDÚCEJ ZMLUVE O ZRIADENÍ VECNÉHO BREMENA

Týmto Vás žiadame o uzatvorenie Zmluvy o budúcej zmluve o zriadení vecného bremena pre stavbu FTTH Hody – časť Východ 1 - prípojka, ktoré je potrebné za účelom žiadosti o rozkopávkové povolenie pre stavbu verejnej elektronickej komunikačnej siete novej generácie a telekomunikačnú optickú prípojku spoločnosti MAXNETWORK, s.r.o., Kpt. Jána Nálepku 866/18, 925 22 Veľké Úľany, IČO: 36 250 481
Predmetnou stavbou dotknuté nasledovné pozemky patriace mestu:

Katastrálne územie: **Hody (814539), Obec Galanta**

Číslo parcely:	LV:	Druh pozemku:	Výmera v m ²	Vlastník:	Správca:
KN-C 444/15	3202	Zastavaná plocha a nádvorie	313	MESTO GALANTA, 924 01 Galanta 1, SK, IČO: 305936	Technické služby mesta Galanta, Kpt. Nálepku 1494/39, Galanta, PSČ 924 01, SK, IČO: 45721
KN-C 499/6	3202	Zastavaná plocha a nádvorie	702		

Katastrálne územie: **Galanta (814504), Obec Galanta**

Číslo parcely:	LV:	Druh pozemku:	Výmera v m ²	Vlastník:	Správca:
KN-C 754/12	3365	Zastavaná plocha a nádvorie	4401	MESTO GALANTA, 924 01 Galanta 1, SK, IČO: 305936	Technické služby mesta Galanta, Kpt. Nálepku 1494/39, Galanta, PSČ 924 01, SK, IČO: 45721

Účel zriadenia vecného bremena:

Zriadenie vecného bremena spočíva v povinnosti budúceho povinného ako vlastníka zaťaženej nehnuteľnosti strpieť na časti zaťaženej nehnuteľnosti v rozsahu vyznačenom v geometrickom pláne:

- vybudovanie telekomunikačnej optickej prípojky,
- užívanie, prevádzkovanie, údržbu, opravy, úpravy, rekonštrukcie, modernizácie a akékoľvek iné stavebné úpravy telekomunikačnej optickej prípojky a jej odstránenie;
- vstup, prechod a prejazd peši, strojmi a mechanizmami budúcim oprávneným a ním poverenými osobami v rozsahu a spôsobom na to nevyhnutným, vrátane činnosti uvedených v bode a) a b);

Kapitána Jána Nálepku 866/18, 925 22 Veľké Úľany, obchod@maxnet.sk

IČO: 36250481, IČDPH: SK2020192009

www.maxnet.sk, tel.: +421312300501, fax: +421317878007

Spoločnosť zapísaná v Obchodnom registri Okresného súdu Trnava, oddiel Sro, vložka č.: 13640T

Súhlasím so spracovaním osobných údajov v zmysle zákona č. 428/2002 Z.z. o ochrane osobných údajov pre spracovanie a vyhotovenie zmluvy o zriadení vecného bremena/zmluvy o budúcej zmluve o zriadení vecného bremena*) v rozsahu mojej žiadosti.

MAXnetwork

MAXNETWORK, s.r.o.
Kpt. Jána Nálepku 866/18
925 22 Veľké Úľany
IČO: 36 250 481, IČ DPH: SK2020192009

Vo Veľkých Úľanoch, dňa 25.04.2023

.....
podpis žiadateľa

Prílohy:

- Situácia so zakreslením, príp. kópia z katastrálnej mapy

2.E/

MESTO GALANTA
Oddelenie rozvoja, výstavby a spoločný stavebný úrad
Referát Spoločný stavebný úrad
Mierové námestie č. 940/1, 924 18 Galanta

Číslo: RSSÚ 2022/3094-23159-AB

Galanta 10.11.2022

MAXNETWORK, s.r.o.
v zastúpení konateľom
Zoltánom Tóthom
Kpt. Jána Nálepku 866/18
925 22 Veľké Úľany

Vec

Oznámenie k ohláseniu drobnej stavby

Dňa 26.09.2022 ste ohlásili drobnú stavbu – „**FTTH Hody – časť Východ 1- prípojka a časť Východ 2 prípojka**“, na pozemkoch reg. „C“ parc. č. 444/15, parc. č. 499/6, parc. č. 499/7, parc. č. 5333/1, parc. č. 5333/16, parc. č. 872/1, parc. č. 878/2, parc. č. 879/74, parc. č. 879/90, parc. č. 879/91, parc. č. 879/94, k.ú. **Galanta** a k. ú. **Hody**.

Vlastníkom nehnuteľnosti – parc. č. 444/15 a parc. č. 499/6 je podľa LV č. 3202 mesto Galanta, Mierové námestie 940/1, 924 18 Galanta, IČO: 305936 v správe Technických služieb mesta Galanta, Kpt. Nálepku 1494/39, 924 01 Galanta, IČO: 45721.

Vlastníkmi nehnuteľností – parc. č. 499/7, parc. č. 872/1, parc. č. 878/2, parc. č. 879/74, parc. č. 879/90, parc. č. 879/91, parc. č. 879/94 sú podľa LV č. 3345 a LV č. 3817 Zoltán Ágh a Iveta Ághová, štvrť SNP 997/16, 924 01 Galanta.

Vlastníkom nehnuteľnosti – parc. č. 5333/1 a parc. č. 5333/16 je podľa LV č. 662 Slovenská republika v správe Železníc Slovenskej republiky Bratislava, Klemensova 8, 813 61 Bratislava, IČO: 31 364 501.

Vlastníci predmetných nehnuteľností Zoltán Ágh a Iveta Ághová podpísali súhlas k umiestneniu a zhotoveniu súčastí verejnej optickej komunikačnej siete „**FTTH Východ I a Východ II**.“

Optická prípojka bude súčasťou verejnej optickej komunikačnej siete. Ide o telekomunikačnú stavbu, ktorá bude mať doplnkovú funkciu k pozemkom výstavby rodinných domov a bytových domov technológiou pasívnej optickej siete GPON v k. ú. Hody, časť Východ I.

Trasa bude vedená od existujúcej trasy HPDE v chodníkoch resp. v priestoroch medzi chodníkom a oplotením a v nevyhnutných prípadoch v zelených pásoch. Križovanie ciest, vjazdov k pozemkov a vstupov do objektov bude realizované pretláčaním. Stavba nebude križovať vodný tok ani potok.

Počty a navrhované trasy budú:

ODU H1 – prepojovací rozvádzač – západná časť IBV (FTTH Hody – časť Východ 2), prívod z mesta, východná časť IBV a mestská časť HODY stred,

ODU H2 – hlavný rozvádzač – prípojný bod pre HODY stred cez optickú sieť ZSDIS,

ODU H3 – prívod na západnú časť IBV (FTTH Hody – časť Východ 2)

Dĺžka optickej prípojky bude 460 m.

Optická prípojka bude súčasťou verejnej optickej komunikačnej siete. Ide o telekomunikačnú stavbu, ktorá bude mať doplnkovú funkciu k pozemkom výstavby rodinných domov a bytových domov technológiou pasívnej optickej siete GPON v k. ú. Hody, časť Východ II.

Trasa bude vedená od existujúcej trasy HPDE na pozemky výstavby rodinných domov, kde bude umiestnených 20 ks rozvádzačov. Trasa bude vedená v chodníkoch, resp. v priestore medzi chodníkom a oplotením a v nevyhnutných prípadoch v zelených pásoch. Križovanie ciest, vjazdov k pozemkom a vstupov do objektov bude realizované pretláčaním. Stavba nebude križovať vodný tok ani potok.

Lokalita rieši časť Východ II, ktorá sa napojí na časť Východ I. Pre dopojenie lokality po prvý rozvádzač bude použitý zväzok trubičiek 2x12/8 mm vo východnej časti IBV a 1x12/8 mm v západnej časti.

V západnej časti budú umiestnené optické rozvádzače ODU H3, ODU H4, ODU H5, ktoré budú prepojené do série jednou mikrotrubičkou HDPE 12/8 mm.

Vo východnej časti bude umiestnené hlavné rozvodné ODU v strednej časti predmetného územia vedľa trafostanice. Prívod do tejto krabice bude riešený cez 2xHDPE 12/8 mm od bodu napojenia na FTTH Hody – časť Východ II cez rozvádzač a ODU H6.

Zvyšné ulice v rámci lokality budú napojené hviezdicovou technológiou. Na jednotlivých vetvách budú sériovo umiestnené rozvádzače ODU. Vetvy budú nasledovné:

HR-ODU H9- ODU H10 (H10-1) – ODU H14 + rezerva na pokračovanie,

HR- ODU 8 – ODU H3 (H3-1) + rezerva na pokračovanie,

HR –ODU H 11 (H11-1)

HR- ODU H12 (H12-1)

HR- ODU H 7

HR- ODU H6 – prip. Bod FTTH Hody – časť Východ 2

Dĺžka optickej prípojky bude 3570 m.

Umiestnenie drobnej stavby je zrejmé z výkresu č. 03 – SITUÁCIA a SITUÁCIA č. 1.

Stavba sa bude realizovať **svojpomocne**. Odborný dozor nad uskutočňovaním stavby bude vykonávať **Ing. Peter Mészáros**, autorizovaný stavebný inžinier, ev. číslo: 5086*A2.

Mesto Galanta ako príslušný stavebný úrad v zmysle § 117 zákona č. 50/1976 Zb. o územnom plánovaní a stavebnom poriadku v znení neskorších predpisov podľa § 57 ods. 2 zák. č. 50/1976 Zb. o územnom plánovaní a stavebnom poriadku v znení neskorších predpisov proti uskutočneniu drobnej stavby v rozsahu uvedenom v ohlásení **nemá námietky**

Toto Oznámenie **nenahrádza** rozhodnutia, stanoviská, vyjadrenia, súhlasy alebo iné opatrenia dotknutých orgánov požadované podľa osobitných predpisov.



Peter Paška
primátor mesta

Príloha:

1 x overená jednoduchá PD

Doručí sa:

1. MAXNETWORK, s.r.o., Kpt. Jána Nálepku 866/18, 925 22 Veľké Úľany
v zastúpení konateľom Zoltánom Tóthom
2. Zoltán Ágh a Iveta Ághová, štvrť SNP 997/16, 924 01 Galanta
3. Mesto Galanta, RIA D
4. Slovenská republika, v správe Železníc Slovenskej republiky, K Klemensova 8, 813 61
Bratislava

Na vedomie:

1. MsP Galanta

FTTH Hody – časť Východ 1

LEGENDA

NAVRHOVANÝ STAV

ODU H1-H6

ODU H1-H2

ODU H2-H3

PRIMÁRNA ČASŤ K ROZVÁDZAČOM- NAVRHOVANÁ TRASA OPTICKÉHO KÁBLA

PASÍVNY OPTICKÝ ROZDEĽOVAČ

PASÍVNY OPTICKÝ ROZDEĽOVAČ

PASÍVNY OPTICKÝ ROZDEĽOVAČ

PRETLÁČANIE POPOD KOMUNIKÁCIU

CHRÁNIČKA HDPE D63

EXIST. CHRÁNIČKA POPOD ŽSR BUDE VYUŽITÁ

EXIST. STAV

EXISTUJÚCI VODOVOD

EXISTUJÚCA SPLAŠKOVÁ KANALIZÁCIA

EXISTUJÚCE NN VEDENIE PODZEMNÉ

EXISTUJÚCI STL PLYNOVOD



VYPRACOVAL	ING. P. MÉSZÁROS	MAXNETWORK s.r.o. Kpt. Jána Nálepku 866/18, 92522 Veľké Úľany	
ZODPOVEDNÝ PROJEKTANT	ING. P. MÉSZÁROS		
OBJEDNÁVATEĽ Ágh Zoltán a Iveta Ághová , štvrť SNP, 997/16, Galanta, 924 01			
NÁZOV STAVBY		FORMÁT	3A4
FTTH Hody – časť Východ 1		DÁTUM	09.2022
MIESTO STAVBY k.ú. Hody, parc. č. 444/15, 499/6, 499/7, 5333/1, 5333/16		MIERKA	1:1000
NÁZOV VÝKRESU		STUPEŇ PD	DÚR
SITUÁCIA		ČÍSLO VÝKRESU	03
		ČÍSLO SÚPRAVY	

STUÁCIA

M 1:1000

BOD NAPOJENIA

ČASŤ VÝCHOD 2

1x 12/8mm HDPE

ODU H2

Pretlačanie popod cestou
Chrániká HDPE D63, dl. 7 m

BOD NAPOJENIA

ČASŤ VÝCHOD 2

1x 12/8mm HDPE

2x 12/8mm HDPE


Exst. chrániká typ 2SR

ODU H1

Pretlačanie popod cestou
Chrániká HDPE D63, dl. 8 m

2x 12/8mm HDPE

BOD NAPOJENIA

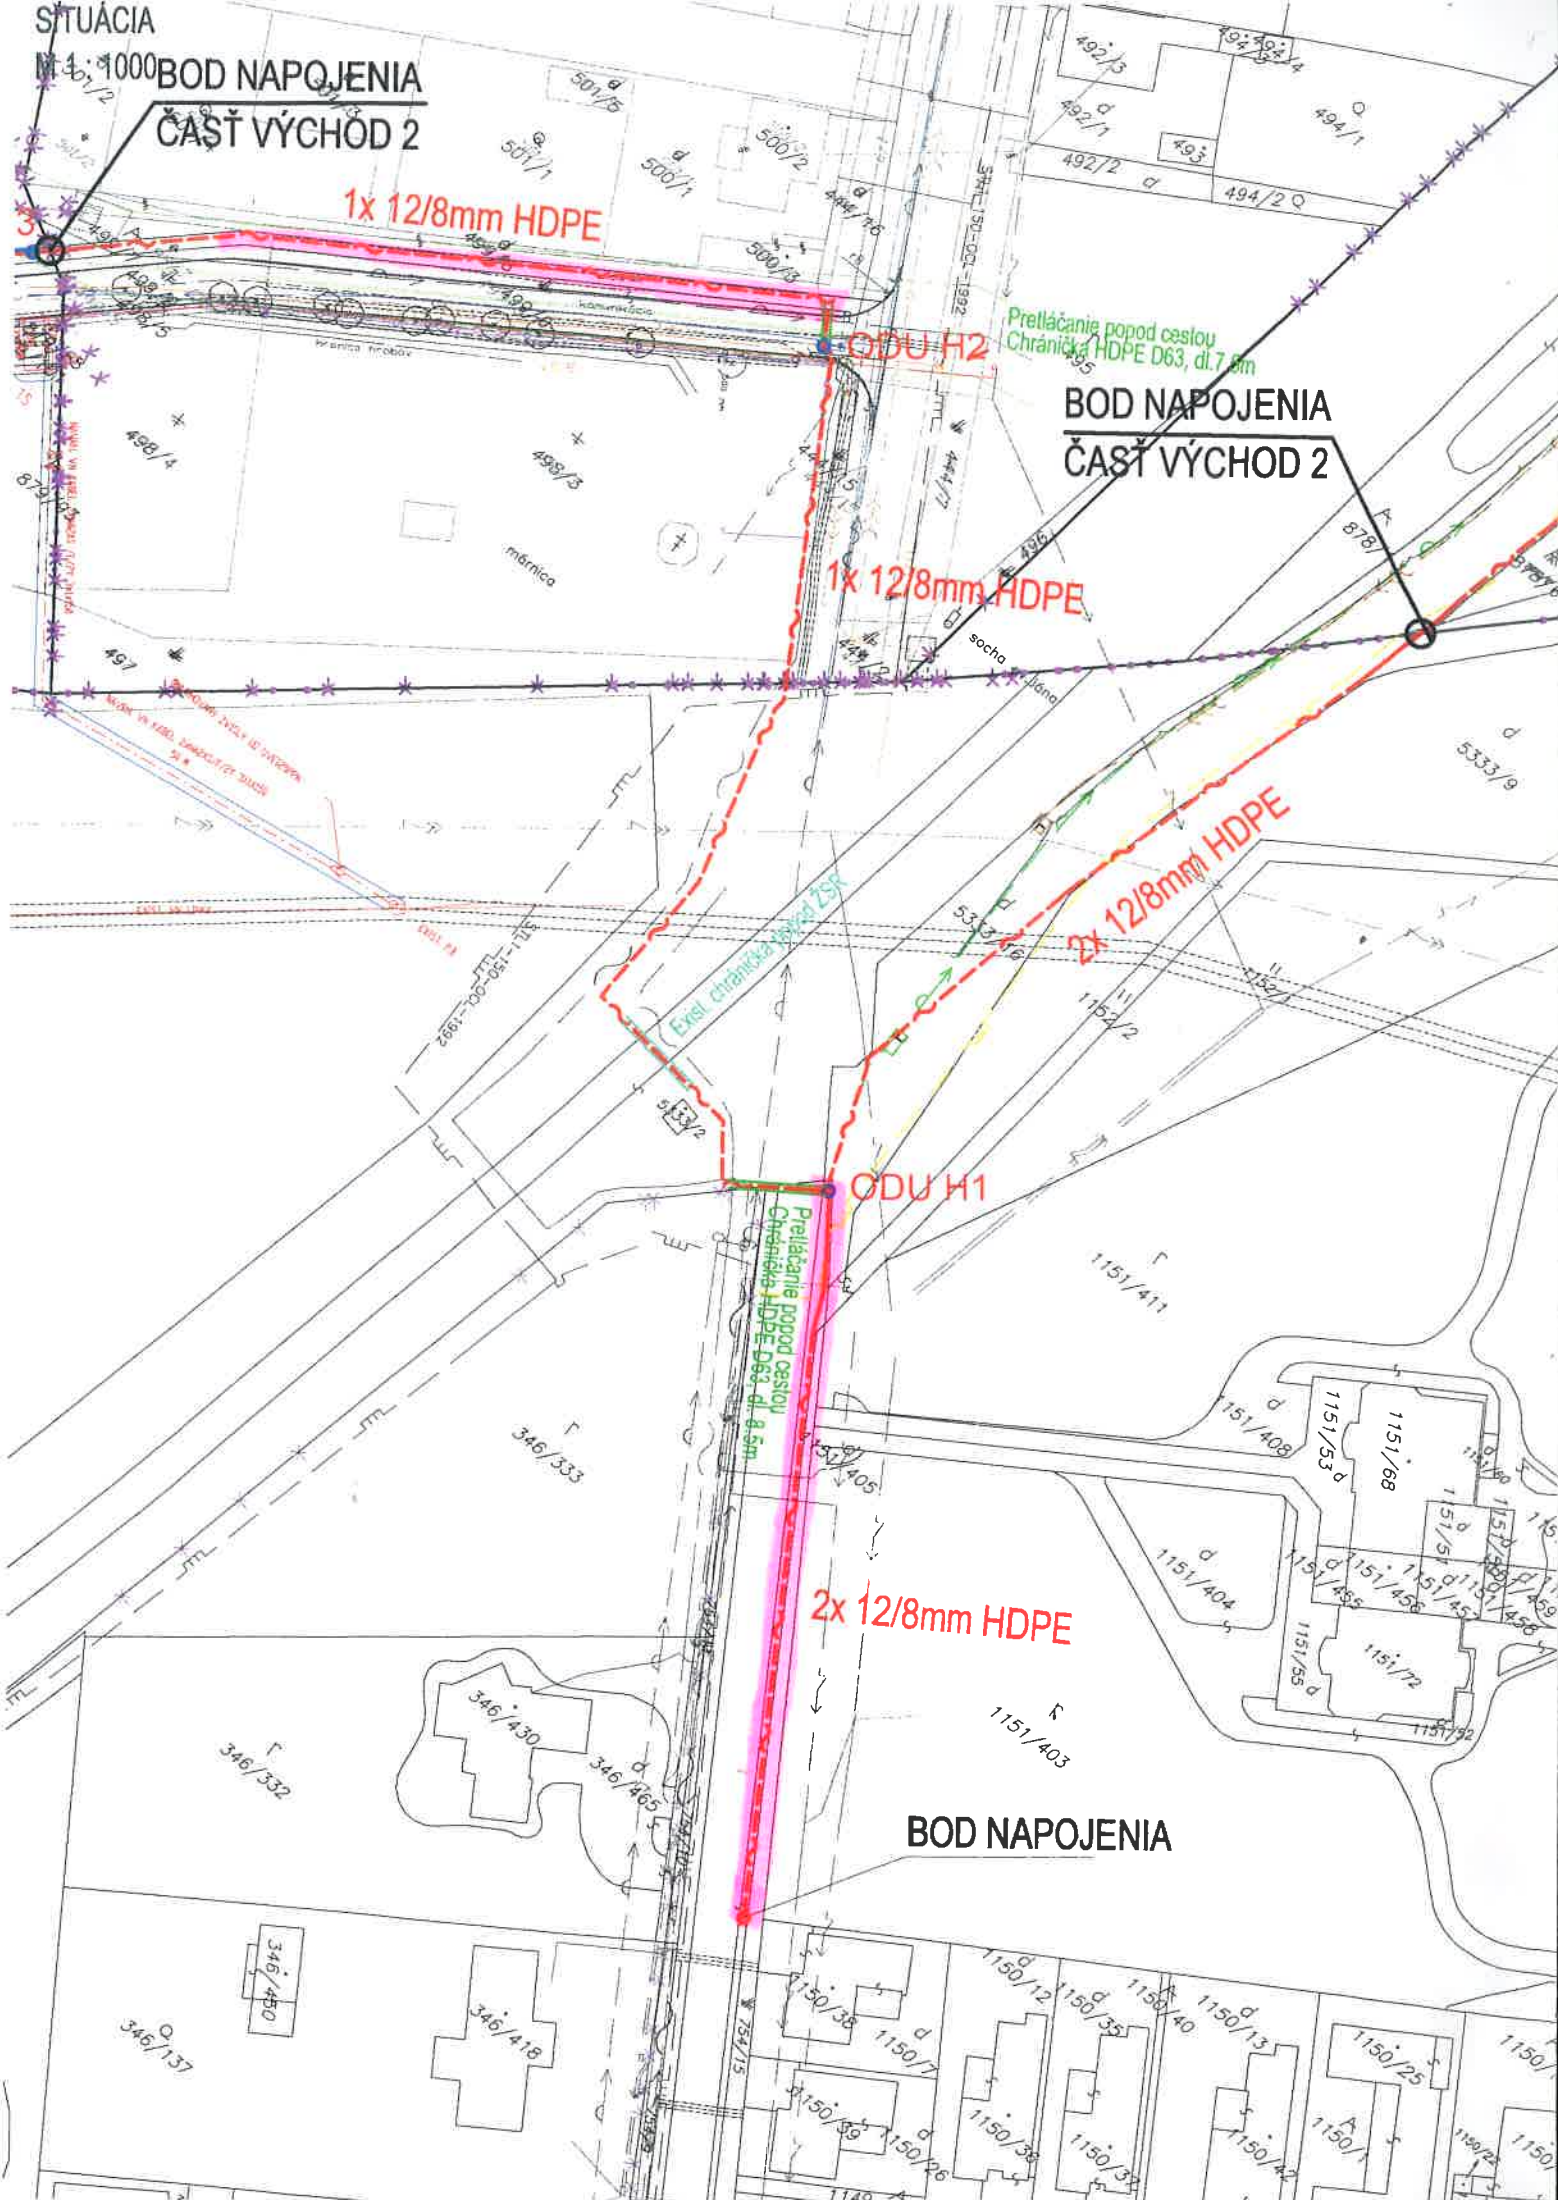



Mesto Galanta
Mestský úrad Galanta
Referát investícií a dopravy
Mierové námestie 940/1, 924 18 Galanta
P. O. Box 43

Titl.
Maxnetwork s.r.o.
kpt. Nálepku 866/18
925 22 Veľké Úľany

Naše číslo
RIaD-2022/3285-22479-MH

Váš list číslo/ zo dňa
26.09.2022

Vybavuje/ 
Ing. Miloš Hába
031/788 43 77

Galanta
03.11.2022

Vec

Stanovisko mesta k projektovej dokumentácii pre územné konanie pre stavbu „FTTX – Hody – časť Východ 1“

Mesto Galanta vydáva podľa § 4 ods. 3 písm. d) zákona č. 369/1990 Zb. o obecnom zriadení v znení neskorších predpisov

z á v ä z n é s t a n o v i s k o

k umiestneniu stavby „FTTX – Hody – časť Východ 1“ – investor: **Ágh Zoltán a Iveta Ághová, štvrť SNP 997/16, 924 01 Galanta** na pozemkoch:

parc. č. 444/15, ktorý je vedený ako zastavaná plocha a nádvorie v celkovej výmere **313 m²**, zapísaný na LV č. **3202** vo vlastníctve MESTO GALANTA, 924 01 Galanta 1, SK, IČO: 305936 ,
parc. č. 499/6, ktorý je vedený ako zastavaná plocha a nádvorie v celkovej výmere **702 m²**, zapísaný na LV č. **3202** vo vlastníctve MESTO GALANTA, 924 01 Galanta 1, SK, IČO: 305936,
parc. č. 499/7, ktorý je vedený ako ostatná plocha v celkovej výmere **175 m²**, zapísaný na LV č. **3345** vo vlastníctve Ágh Zoltán a Iveta Ághová, štvrť SNP, 997/16, Galanta, 924 01, k.ú. Hody a
parc. č. 5333/1, ktorý je vedený ako zastavaná plocha a nádvorie v celkovej výmere **39120 m²**, zapísaný na LV č. **662** vo vlastníctve Slovenská republika,
parc. č. 5333/16, ktorý je vedený ako zastavaná plocha a nádvorie v celkovej výmere **1282 m²**, zapísaný na LV č. **662** vo vlastníctve Slovenská republika, k.ú. Galanta.

Účelom výstavby je vybudovanie telekomunikačnej infraštruktúry, poskytujúcej všetky druhy služieb na báze IP technológie pre rezidenčných zákazníkov, ako širokopásmový internet a televíziu, vrátane služieb pre všetky segmenty biznis zákazníkov.

Projektovaná trasa bude vedená od existujúcej trasy HDPE na pozemky výstavby rodinných domov, kde bude umiestnených 20 rozvážačov pre klientov. Trasa je vedená v chodníkoch, resp. v priestore medzi chodníkom a oplotením a až následne v nevyhnutných prípadoch v zelených pásoch.

V rámci predmetnej akcie bude vybudovaná optická prístupová sieť FTTH, v ktorej bude riešené optické pripojenie novostavieb rodinných a bytových domov technológiou pasívnej optickej siete GPON. V sekundárnej prípojkeovej sieti budú vybudované vláknové zväzky z vonkajšieho rozvážača s ukončením optických vlákien v domových rozvážačoch.

Mesto Galanta s predloženou projektovou dokumentáciou pre územné konanie súhlasí za nasledovných podmienok:

1. Predmetné územie je podľa Územného plánu mesta Galanta funkčne určené ako plochy dopravy. Navrhovaná plánovaná výstavba trasy optického kábla svojou povahou *spĺňa platné regulatívy textovej a grafickej časti ÚPN mesta Galanta, Zmeny a doplnky č. 7/2021* a objekty tohto charakteru sú v danej lokalite určené ako prípustné.
2. Vzhľadom na to, že trasa optického kábla križuje cestu III/1353, ktorá je vo vlastníctve Trnavského samosprávneho kraja, žiadame PD odsúhlasiť na Správe a údržbe ciest TTSK.
3. Nakoľko trasa optického kábla zasahuje do ochranného pásma železnice, žiadame PD odsúhlasiť u ŽSR.
4. Križovanie trasy telekomunikačnej siete s vjazdami k rodinným domom riešiť podtláčaním.
5. Pred začatím realizačných prác telekomunikačnej siete je potrebné požiadať MsÚ Galanta, Referát investícií a dopravy o **rozkopávkové povolenie** min. 14 dní vopred. Telekomunikačnú infraštruktúru v miestach križovaní s komunikáciami realizovať podtláčaním.
6. Výkopovú zeminu žiadame ukladať mimo ciest.
7. Na pozemkoch, do ktorých zasahuje navrhovaná trasa telekomunikačnej siete, je nutné zriadenie vecného bremena.
8. Po celej trase uloženia telekomunikačnej siete žiadame uloženie chráničky pre potreby kamerového systému MsP na vlastné náklady.
9. Vzniknutý **stavebný odpad** je potrebné likvidovať v zmysle zákona o odpadoch a platného VZN č. 6/201 mesta Galanta v znení neskorších zmien a doplnkov. **V prípade umiestnenia stavebného materiálu na verejné priestranstvo – štrk, piesok, uloženie výkopovej zeminu, atď. – je potrebné požiadať mesto Galanta o vydanie súhlasu záberu verejného priestranstva, kde budú stanovené podmienky výrubu dane.**
10. Dodržiavať ustanovenia zákona č. 543/2002 Z. z. o ochrane prírody a krajiny v platnom znení. Ak bude počas prípravných prác na stavenisku nevyhnutný výrub stromov resp. porasty kríkov, stavebník je povinný požiadať orgán ochrany prírody a krajiny (Mesto Galanta) o súhlas na ich odstránenie. Súhlas na výrub vydá Mesto Galanta (MsÚ Galanta) v súlade s § 47 a 48 zákona o ochrane prírody formou rozhodnutia, určí bližšie podmienky vykonania výrubu a nariadi primeranú náhradnú výsadbu.
11. V zmysle VZN mesta Galanta č. 27/1997 o digitálnej mape je stavebník povinný odovzdať správcovi mapy (MsÚ Galanta) **dokumentáciu polohového a výškového zamerania skutočného vyhotovenia stavby potvrdenou geodetom** vo forme meračského náčrtu a záznamu na médiu spracovaného v programe MicroStation vo formáte súborov *.dgn, alebo *.dxf tak, aby ku kolaudačnému konaniu predložil potvrdenie správcu mapy (odd. informatiky MsÚ) o jej odovzdaní.



Peter Paška
Primátor mesta

Doručí sa:

1. Žiadateľ

Na vedomie:

2. OSP, MsÚ Galanta
3. k spisu 2x



V Galante dňa 05. 04. 2023
Číslo:OU-GA-OCDPK-2023/005949

ROZHODNUTIE

Okresný úrad Galanta, odbor cestnej dopravy a pozemných komunikácií ako príslušný orgán štátnej správy podľa § 2 zákona NR SR č. 180/2013 Z.z. o organizácii miestnej štátnej správy a o zmene a doplnení niektorých zákonov a podľa ustanovenia § 32 a § 46 zákona č. 71/1967 Zb. o správnom konaní (správny poriadok) v znení neskorších predpisov a podľa § 3 odst. 5 zákona č. 135/1961 Zb. o pozemných komunikáciách /cestný zákon/ v znení neskorších predpisov a na základe záväzného stanoviska Okresného dopravného inšpektorátu PZ Galanta pod.č. ORPZ-GA-ODI1-2023/001658-022 zo dňa 03.04.2023 preskúmal žiadosť, ktorú podala spoločnosť

MAXNETWORK, s.r.o., Kapitána Jána Nálepku 866/18, 925 22 Veľké Úľany

dňa 03.04.2023 pod číslom OU-GA-OCDPK-2023/005949

doloženú stanoviskom SaÚC TTSK Trnava pod.č.6012/2023/SÚCTt-4 00076 zo dňa 02.01.2023

a vydáva podľa § 8 citovaného zákona a § 11 vyhlášky č. 35/1984 ktorou sa vykonáva zákon o pozemných komunikáciách (cestný zákon)

p o v o l e n i e

na zásah do telesa cesty III/1352 k.ú Hody v nasledovnom rozsahu:

- ☒ na kolmý pretlak min. 1,2 m pod niveletou vozovky v km 1,472 a súbežné rozkopanie v zelenom pásme z dôvodu realizácie stavby „FTTH Hody – časť Východ 1 - prípojka“ podľa priloženej dokumentácie.

Toto povolenie platí na dobu	od 11. 04. 2023	do 31. 05.2023
------------------------------	-----------------	----------------

za týchto podmienok:

1. Žiadame dodržať podmienky stanoviska SaÚC TTSK Trnava pod.č. 6012/2023/SÚCTt-4 00076 zo dňa 02.01.2023.

2. Pred začatím prác je potrebné vyžiadať si informácie od správcov o prípadnom situovaní inžinierskych sietí. Montážne jamy musia byť vzdialené min. 2,0 m od kraja asfaltovej časti vozovky. Uloženie kábla v zastavanom území osadiť min. 3,0 m od asfaltového okraja cesty, ak vzdialenosť nie je možné dodržať, optický kábel uložiť do ocelej chráničky
3. Zemina z výkopu sa nesmie uložiť na teleso cesty a jej prebytočná časť sa musí ihneď odstrániť. Počas prác nesmie prísť k znečisteniu ciest, nesmie byť obmedzená a ohrozená premávka na predmetnom úseku cesty.
4. Na prípadné použitie dočasného dopravného značenia na predmetnej ceste, je potrebné požiadať tunajší úrad o určenie, ktorého vydanie je podmienené stanoviskom OR PZ ODI Galanta a stanoviskom správcu cesty SaÚC TTSK Trnava.
5. Žiadateľ zodpovedá za všetky škody vzniknuté štátnej cestnej správe v dôsledku vykonania vadných prác na cestnom telese, ako i za škody spôsobené tretím osobám.
6. V prípade potreby pri oprave - rekonštrukcii cesty je žiadateľ povinný na výzvu správcu cesty podzemné vedenie odstrániť, prípadne ho preložiť na svoje náklady.
7. Začatie prác v dotyku s cestou III/1352 oznámiť na majstrovi strediska Galanta ☎ 0902964797.
8. Ak si to vyžiada verejný záujem na úseku bezpečnosti a plynulosti cestnej premávky, policajt je oprávnený podľa osobitných predpisov upravujúcich jeho pôsobnosť operatívne vykonať opatrenia smerujúce k zabezpečeniu verejného záujmu.

Za vykonanie a dodržanie všetkých podmienok uvedených v tomto rozhodnutí zodpovedá:

za žiadateľa: Zoltán Tóth ☎ 031/2300501

za dodávateľa: Ing. Imrich Tóth ☎ 0905235754

- Nedodržanie uvedeného termínu a podmienok tohoto rozhodnutia je postihnutelné pokutou v zmysle § 22a cestného zákona.

Za toto povolenie sa vyberá podľa položky č.82 zákona NR SR č. 145/1995 Z.z. o správnych poplatkoch v znení neskorších predpisov správny poplatok vo výške 120 € (slovom: stodvadsať eur) e-kolkom.

O d ô v o d n e n i e

Spoločnosť MAXNETWORK, s.r.o., Kapitána Jána Nálepku 866/18, Veľké Úľany, požiadala dňa 03.04.2023 tunajší úrad o povolenie na zvláštne užívanie cesty III/1352 na kolmý pretlak v km 1,472 a súbežné rozkopanie v zelenom pásme z dôvodu realizácie stavby „FTTH Hody – časť Východ 1 - prípojka“ podľa priloženej dokumentácie. Správca cesty t.j. SaÚC TTSK Trnava a orgán štátnej správy s realizáciou stavby súhlasili za predpokladu dodržania podmienok, ktoré sú súčasťou tohto rozhodnutia.

P o u č e n i e

Proti tomuto rozhodnutiu je možné podať odvolanie do 15 dní odo dňa oznámenia na Okresný úrad Galanta, odbor cestnej dopravy a pozemných komunikácií ktorý rozhodnutie vydal, podľa § 54 zákona č. 71/1967 Zb. o správnom konaní (správny poriadok) v znení neskorších predpisov. V súlade s ustanovením § 47 ods.4 správneho poriadku, odvolacím orgánom je Okresný úrad Trnava, odbor opravných prostriedkov, Vajanského 2, Trnava. Toto rozhodnutie je preskúmateľné príslušným súdom po vyčerpaní riadnych opravných prostriedkov.

Doručí sa: MAXNETWORK, s.r.o., Veľké Úľany

Na vedomie: SaÚC TTSK Trnava
OR PZ ODI Galanta



Mgr. Lucia Manczalová Litvová, PhD.
vedúca odboru

originál rozhodnutia prevzal:

dátum 11-04-2023

podpis: 

žiadateľ sa týmto vzdáva práva odvolania proti rozhodnutiu v súlade s ustanovením § 53 zákona číslo 71/1967 Zb. o správnom konaní v znení neskorších predpisov

dátum: 11-04-2023

podpis: 

toto rozhodnutie nadobudlo právoplatnosť:

dátum: 11-04-2023

podpis: 