


PÔDORYS 1.N.P. / búracie práce

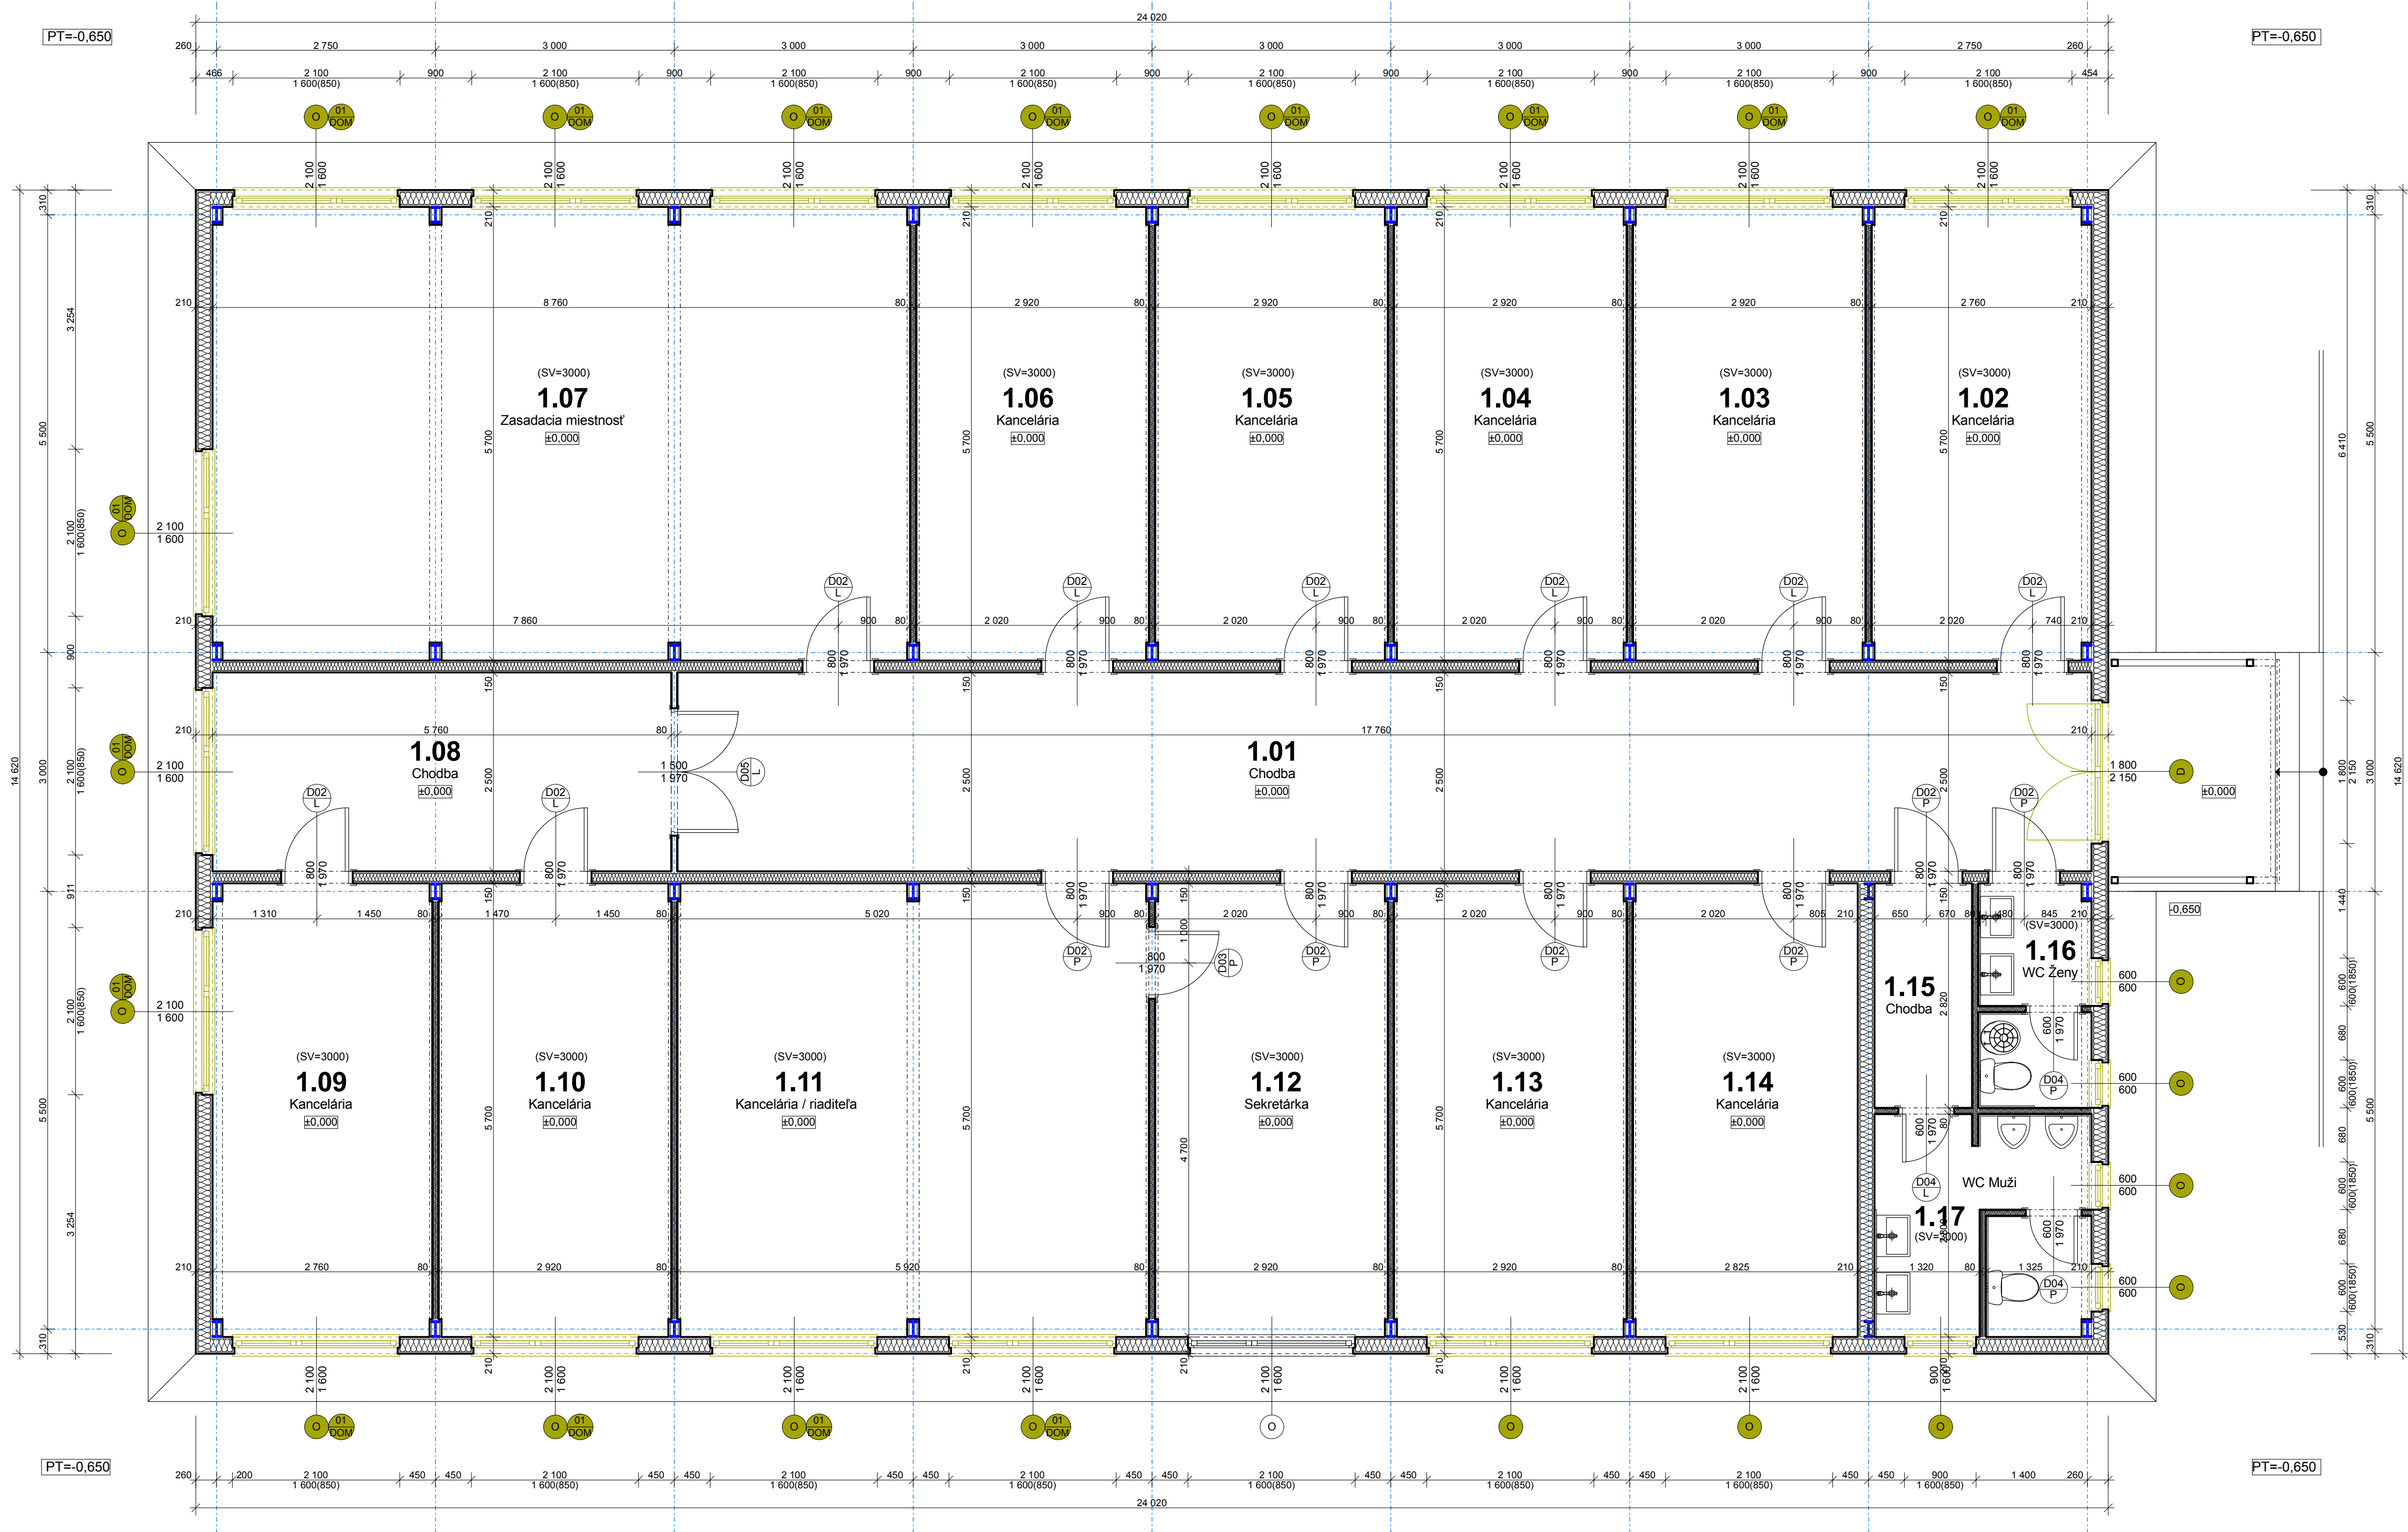

LEGENDA MIESTNOSTÍ RD-A

čís.miestn.	Názov miestnosti	Plocha (m²)	Podlaha	Stena	Strop	Poznámka
1.01	Chodba	44,40 m²	Keramická dlažba	P1	Drevotrieskový obklad	
1.02	Kancelária	15,68 m²	Koberec	P2	Drevotrieskový obklad	
1.03	Kancelária	16,53 m²	Koberec	P2	Drevotrieskový obklad	
1.04	Kancelária	16,53 m²	Koberec	P2	Drevotrieskový obklad	
1.05	Kancelária	16,53 m²	Koberec	P2	Drevotrieskový obklad	
1.06	Kancelária	16,53 m²	Koberec	P2	Drevotrieskový obklad	
1.07	Zasadacia miestnosť	49,94 m²	Koberec	P2	Drevotrieskový obklad	
1.08	Chodba	14,40 m²	Keramická dlažba	P1	Drevotrieskový obklad	
1.09	Kancelária	15,68 m²	Koberec	P2	Drevotrieskový obklad	
1.10	Kancelária	16,53 m²	Koberec	P2	Drevotrieskový obklad	
1.11	Kancelária	33,63 m²	Koberec	P2	Drevotrieskový obklad	
1.12	Kancelária / riaditeľ	16,53 m²	Koberec	P2	Drevotrieskový obklad	
1.13	Sekretárka	16,53 m²	Koberec	P2	Drevotrieskový obklad	
1.14	Kancelária	16,53 m²	Koberec	P2	Drevotrieskový obklad	
1.15	Chodba	3,54 m²	Keramická dlažba	P1	Drevotrieskový obklad	
1.16	WC Ženy	4,00 m²	Keramická dlažba	P1	Drevotrieskový obklad	Keramický obklad do výšky 1 500 mm
1.17	WC Muži	7,63 m²	Keramická dlažba	P1	Drevotrieskový obklad	Keramický obklad do výšky 1 500 mm
Celková užitková plocha 1.NP		321,42 m²				

POZNÁMKA:

- MONTÁŽ NOVEJ OKENNEJ VÝPLNE OKENNÉHO OTVORU, ROZMERY A UMIESTNENIE PODĽA VÝKRESU, VIĎ VÝPIS OKIEN
- PŮVODNÉ PLASTOVÉ OKNO S IZOLAČNÝM DVOJSKLOM, Uw =1,3 W/m2K
- MONTÁŽ NOVEJ DVERNEJ VÝPLNE DVERNÉHO OTVORU, ROZMERY A UMIESTNENIE PODĽA VÝKRESU, VIĎ VÝPIS DVERÍ
- DEMONTÁŽ PŮVODNEJ OCHRANNEJ MREŽE OKENNEJ KONŠTRUKCIE

±0,000 = +0,650 mm nad niveletou cesty

OHLÁSENIE UDRŽIAVACÍCH PRÁC

GENERÁLNY PROJEKTANT	ING. ALEXANDER ELEK			Ing. Alexander Elek Česká 1438/22, Galanta 924 01 OFFICE : Šafárikova 1624, Galanta +421 905 945 738, elek@eaprojekt.sk www.eaprojekt.sk	
ZODPOVEDNÝ PROJEKTANT	ING. ALEXANDER ELEK				
VYPRACOVAL	ING. ALEXANDER ELEK				
Výmena okien a dverí soc. prevádzková budova TSMG			PROFESIA :	Stavebná časť	
SO-01 Sociálno prevádzková budova TSM Galanta			DÁTUM :	02/2017	
			STUPEŇ :	OUP	
			MIERKA :	1:50	
			FORMÁT :	840x420	
Miesto stavby : ul. Kpt. Nálepku 1494/39, 924 01 Galanta,p.č.1789/6, kat.územie Galanta, Slovenská republika			REVÍZIA :	R 00	
Investor stavby : Mesto Galanta, Mierové námestie č.940/1, Galanta, PSČ 924 18, SK					
PÔDORYS 1.N.P. / búracie práce			č.v. A2		