


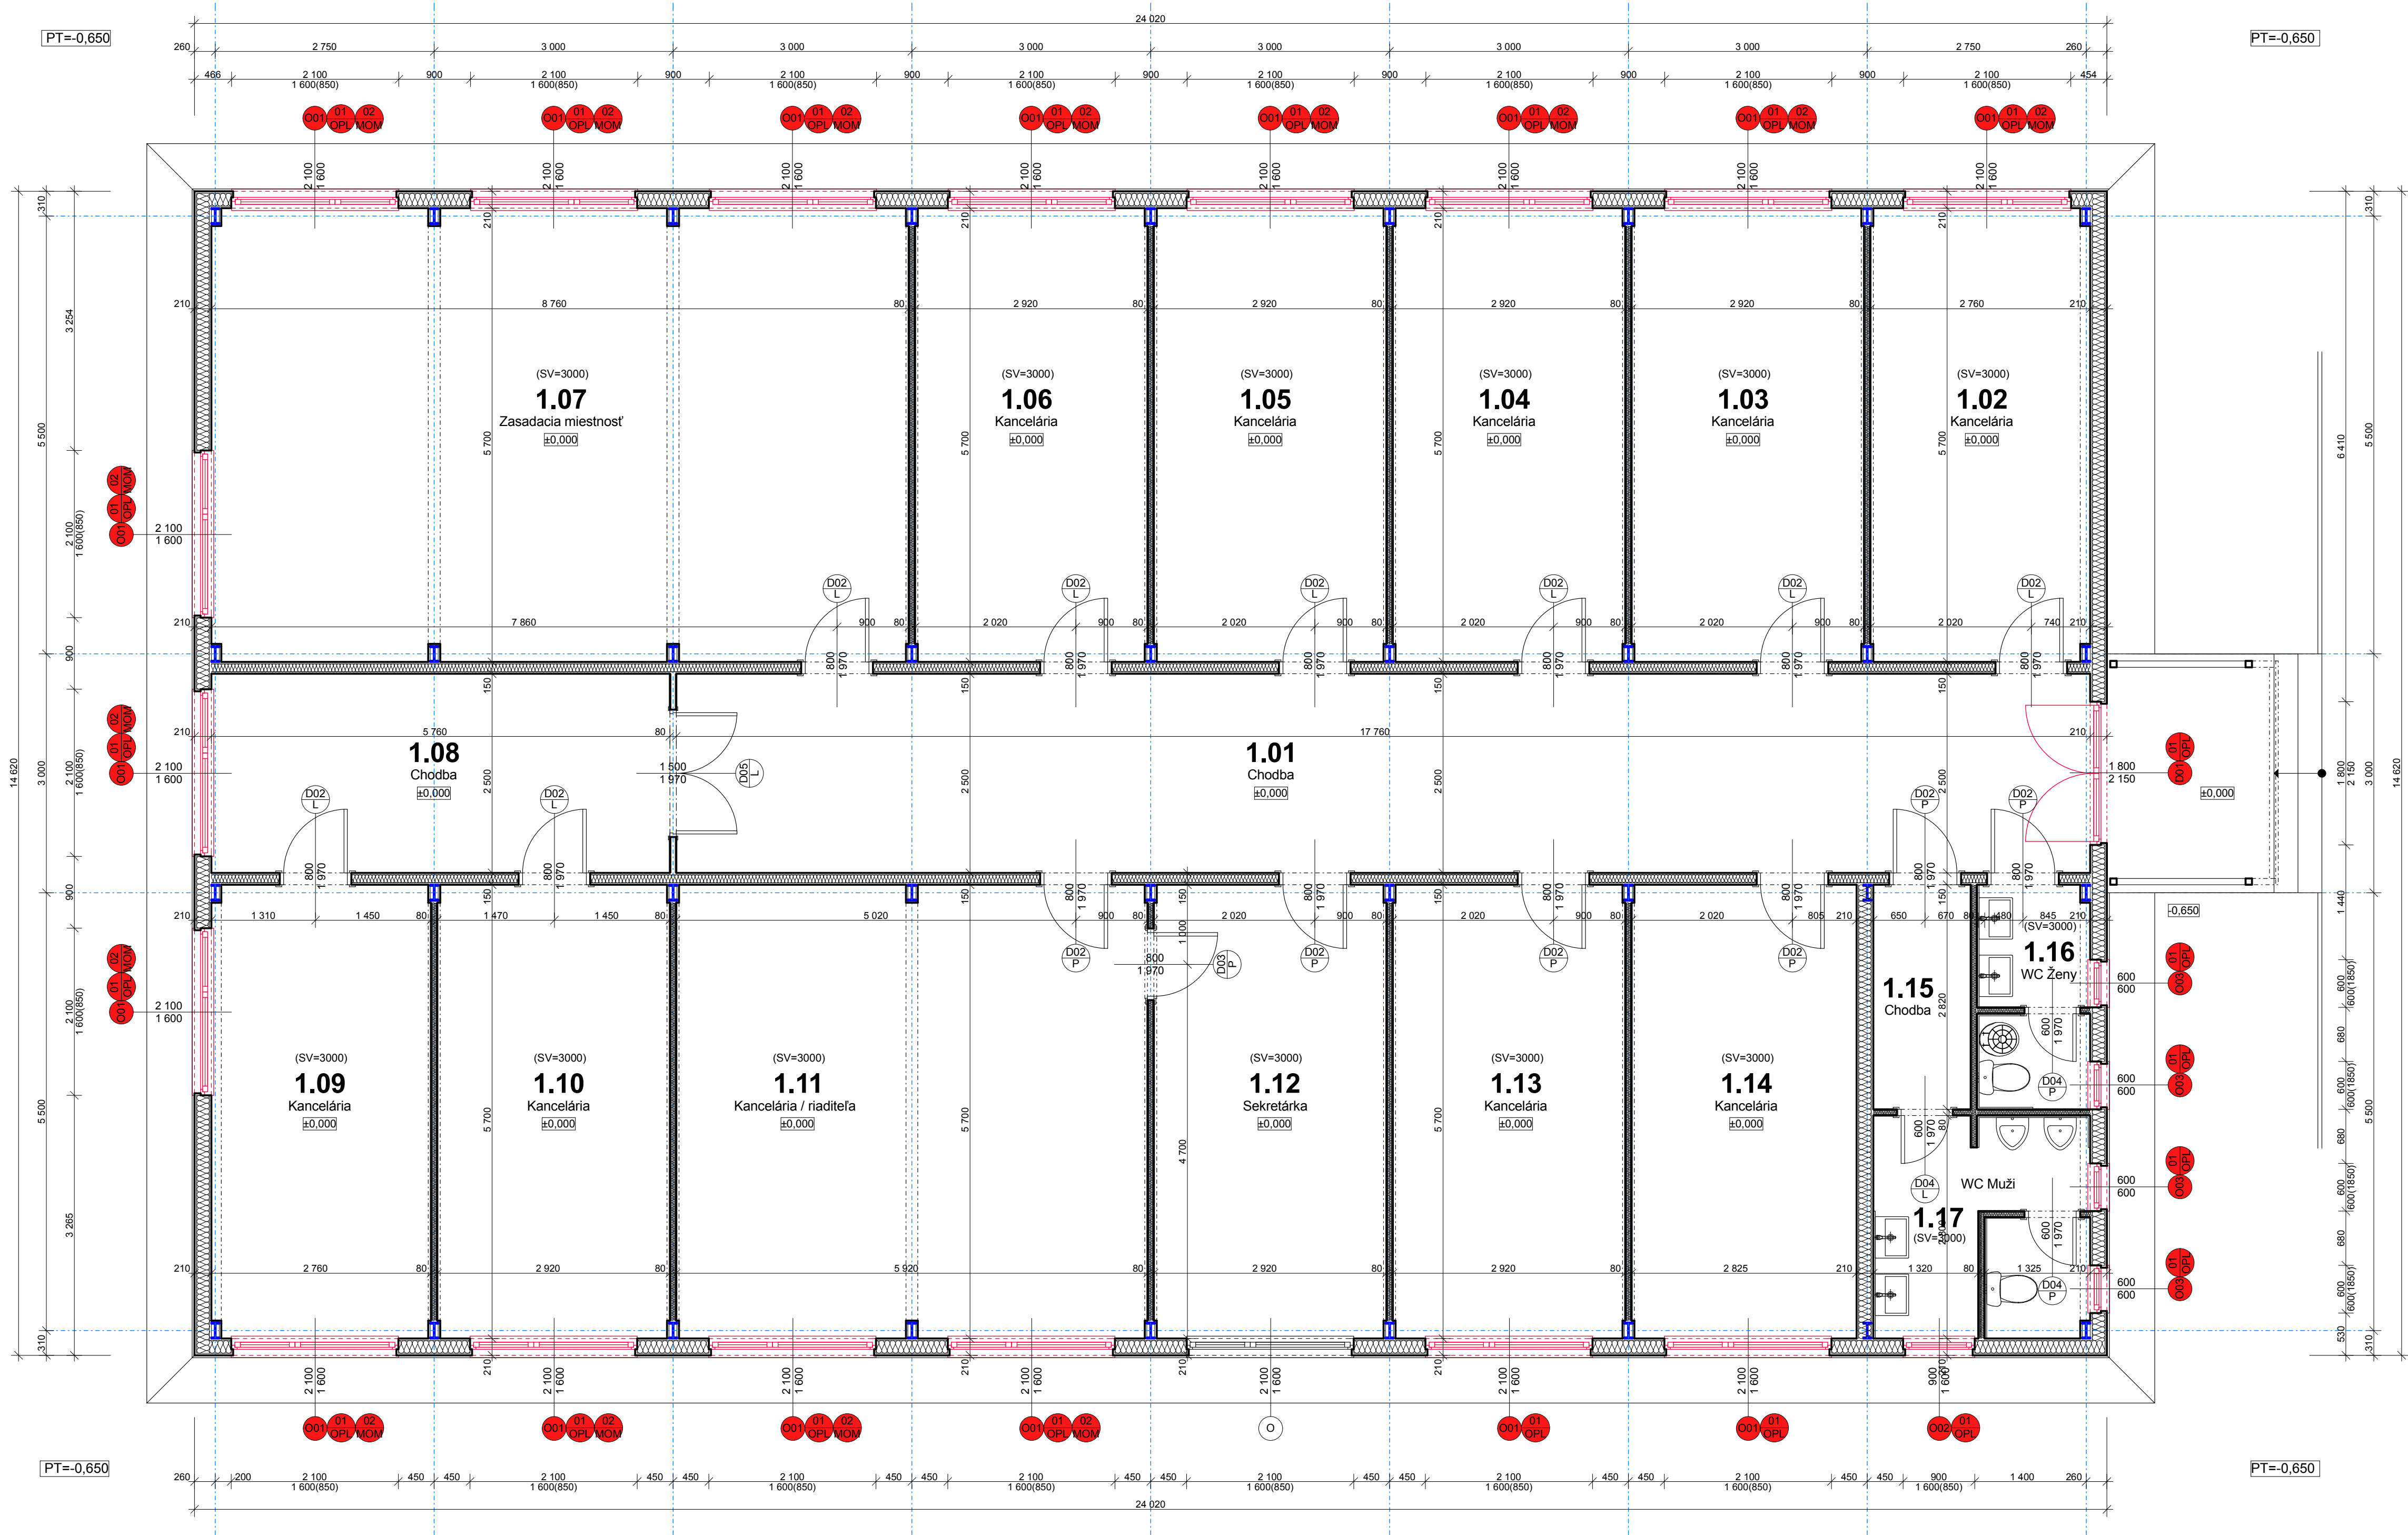

LEGENDA MIESTNOSTÍ RD-A

čís.miestn.	Názov miestnosti	Plocha (m²)	Podlaha	Stena	Strop	Poznámka
1.01	Chodba	44,40 m²	Keramická dlažba	P1	Drevotrieskový obklad	
1.02	Kancelária	15,68 m²	Koberec	P2	Drevotrieskový obklad	
1.03	Kancelária	16,53 m²	Koberec	P2	Drevotrieskový obklad	
1.04	Kancelária	16,53 m²	Koberec	P2	Drevotrieskový obklad	
1.05	Kancelária	16,53 m²	Koberec	P2	Drevotrieskový obklad	
1.06	Kancelária	16,53 m²	Koberec	P2	Drevotrieskový obklad	
1.07	Zasadacia miestnosť	49,94 m²	Koberec	P2	Drevotrieskový obklad	
1.08	Chodba	14,40 m²	Keramická dlažba	P1	Drevotrieskový obklad	
1.09	Kancelária	15,68 m²	Koberec	P2	Drevotrieskový obklad	
1.10	Kancelária	16,53 m²	Koberec	P2	Drevotrieskový obklad	
1.11	Kancelária	33,63 m²	Koberec	P2	Drevotrieskový obklad	
1.12	Kancelária / riaditeľ	16,53 m²	Koberec	P2	Drevotrieskový obklad	
1.13	Sekretárka	16,53 m²	Koberec	P2	Drevotrieskový obklad	
1.14	Kancelária	16,53 m²	Koberec	P2	Drevotrieskový obklad	
1.15	Chodba	3,54 m²	Keramická dlažba	P1	Drevotrieskový obklad	
1.16	WC Ženy	4,00 m²	Keramická dlažba	P1	Drevotrieskový obklad	Keramický obklad do výšky 1 500 mm
1.17	WC Muži	7,63m²	Keramická dlažba	P1	Drevotrieskový obklad	Keramický obklad do výšky 1 500 mm
Celková užitočná plocha 1.NP		321,42 m²				

POZNÁMKA:

- MONTÁŽ NOVEJ OKENNEJ VÝPLNE OKENNÉHO OTVORU, ROZMERY A UMIESTNENIE PODLA VÝKRESU, VIĎ VÝPIS OKIEN
- PŮVODNÉ PLASTOVÉ OKNO S IZOLAČNÝM DVOJSKLOM, U_w =1,3 W/m2K
- D MONTÁŽ NOVEJ DVERNEJ VÝPLNE DVERNÉHO OTVORU, ROZMERY A UMIESTNENIE PODLA VÝKRESU, VIĎ VÝPIS DVERÍ
- 01 OPL OSADENIE NOVEJ KRYJECY POLYSTYRÉNPVEJ LIŠTY OKOLO NOVEJ VÝPLNE OKENNÉHO DVERNÉHO OTVORU
- 02 MOM OSADNIE PŮVODNEJ OCHRANNEJ MREŽE OKENNEJ KONŠTRUKCIE

±0,000 = +0,650 mm nad niveletou cesty

OHLÁSENIE UDRŽIAVACÍCH PRÁC

GENERÁLNY PROJEKTANT	ING. ALEXANDER ELEK	Ing. Alexander Elek
ZODPOVEDNÝ PROJEKTANT	ING. ALEXANDER ELEK	Česká 1439/22, Galanta 924 01
VYPRACOVAL	ING.ALEXANDER ELEK	OFFICE : Safárikova 1624, Galanta +421 905 945 738. elek@eaprojekt.sk www.eaprojekt.sk
Výmena okien a dverí soc. prevádzková budova TSMG		PROFESIA : Stavebná časť
SO-01 Sociálno prevádzková budova TSM Galanta		STUPEŇ : OUP
Miesto stavby : ul. Kpt. Nálepku 1494/39, 924 01 Galanta,p.č.1789/6, kat.územie Galanta, Slovenská republika		MIERKA : 1:50
Investor stavby : Mesto Galanta, Mierové námestie č.940/1, Galanta, PSČ 924 18, SK		FORMÁT : 840x420
PÓDORYS 1.N.P. / navrhovaný stav		REVÍZIA : R 00