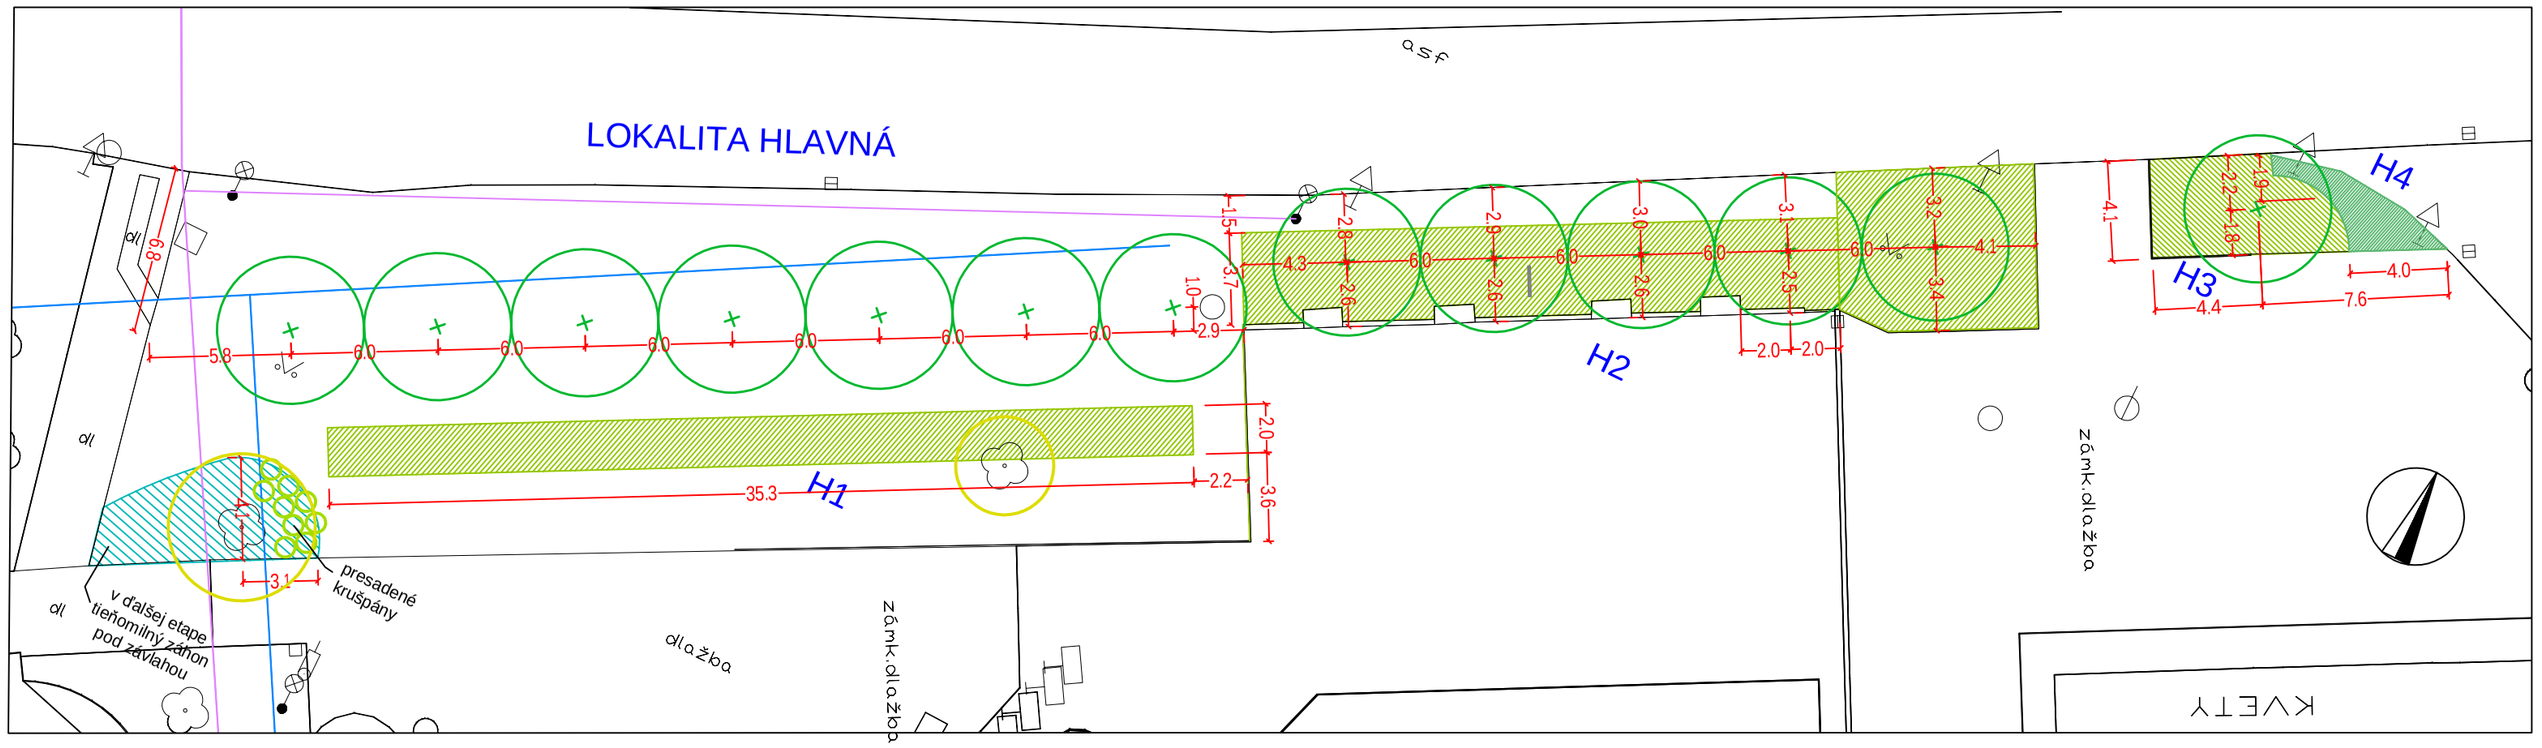

LEGENDA

- STROM EXISTUJÚCI
- EXISTUJÚCI ZÁHON RUŽÍ
- STROM NAVRHOVANÝ Celtis occidentalis brestovec západný ok 16-18, bal
- TRVALKOVÉ ZÁHONY EXTENZÍVNI
- PÔDOPOKRYVNÉ RUŽE
- VODOVOD
- KANALIZÁCIA
- ELEKTRINA
- TELECOM
- TEPLOVOD

Lokalita Hlavná

Označenie záhonu	Výmera (m2)
H1	71
H2	138
H3	28
H4	10,5
Celkom	**247,5**
Počet stromov v záhone:	6
Počet stromov v trávniku:	7

Lokalita HLAVNÁ

Záhon H1

Záhon H1

Výmera (m2): 71
Trvalková zmes: "Sen letnej noci"
Spon: 9ks/m2

FUNKCIA	TAXÓN	%	KS/100m²	KS/záhon
SOLITÉRNE 15%	*Agastache* 'Blue Fortune'	2	18	13
	Aster laterífolius 'Lady n Black'	3	27	19
	Echinacea purpurea 'Magnus'	4	36	26
	Liatris spicata	4	36	26
	Panicum virgatum 'Rotstrahlbusch'	2	18	13
SKUPINOVÉ 45%	*Aster* 'Herbstrgruss von Bresserhof'	5	45	32
	Euphorbia polychroma	5	45	32
	Lavandula angust fólia 'Munstead'	5	45	32
	Pennisetum alopecuroides 'Hameln'	4	36	26
	Penstemon 'Myst ca' (alt. 'Husker Red')	4	36	26
	Salvia of finalis 'Berggarten'	4	36	26
	Salvia vert cillata 'Purple Rain'	3	27	19
	Sedum 'Matrona'	6	54	38
	Veronica spicata	5	45	32
	Veronica teucrium 'Knallblau'	4	36	26
POKRYVNÉ 33%	*Campanula poscharskyana* 'Glandore'	4	36	26
	Geranium x canthabrigiense 'Biokovo'	8	72	51
	Gypsophila 'Rosenschleier'	5	45	32
	Stachys byzant na 'Silver Carpet'	3	27	19
	Teucrium chamaedrys 'Nanum'	3	45	32
	Thymus pulegioides (alt. *T. serphyllum*)	8	72	51
VTRÚSENÉ 7%	*Gaura lindheimeri*	2	18	13
	Lychnis chalcedonica 'Alba'	5	45	32
	CELKOM	**100**	**900**	**639**
CIBUĽOVINY	*Allium of btunense* 'Pu·ple Sensat ɒn'		200	142
	Crocus tommasinianus 'Barr's Purple'		500	355
	Muscari armeniacum		900	639
	Narcissus cyclamineus 'Jet fre'		400	284
	Tulipa fosteriana 'Yellow Purissima'		400	284
	Tulipa praestans 'Fusilier'		300	213
	CELKOM		**2700**	**1917**

Záhon H2

Výmera (m2): 138
Trvalková zmes: "Tanec tráv"
Spon: 9ks/m2

FUNKCIA	TAXÓN	%	KS/100m²	KS/záhon
SOLITÉRNE 9%	Agastache 'Blue Fortune'	2	18	25
	Achillea 'Coronat ɒn Gold'	1	9	12
	Calamagrost ŝ x acut f bra 'Karl Foerster'	1	9	12
	Calamagrost ŝ brachytricha	2	18	25
	Eremurus stenophyllus	2	18	25
	Cot nus coggygria 'Royal Purple', 40-60	1	9	12
SKUPINOVÉ 51%	*Phlomis russeliana*	6	54	75
	Sedum 'Matrona'	7	63	87
	Papaver orientale 'Alegro'	3	27	37
	Penstemon 'Myst ca' (alt. Huster's Red')	5	45	62
	Iris 'Many Mahalos'	4	36	50
	Aster dumosus 'Viktor' alt. 'Rosenwichtel'	7	63	87
	Geranium x magnif cum	6	54	75
	Artemisia ludoviciana 'Valerie Finnis'	2	18	25
	Coreopsis vert cillata 'Grandif bra'	3	27	37
	Salvia of finalis 'Berggarten'	2	18	25
	Hemerocallis 'Corky'	6	54	75
POKRYVNÉ 34%	*Origanum vulgare* 'Aureum'	5	45	62
	Geranium x canthabrigiense 'Cambridge'	10	90	124
	Bergenia 'Winterglut'	5	45	62
	Anemone sylvestris	6	54	75
	Geranium sanguineum 'Vision'	8	72	99
VTRÚSENÉ 6%	*Lychnis coronaria*	2	18	25
	Gaura lindheimeri	2	18	25
	Centrantus ruber 'Coccineus'	2	18	25
	CELKOM	**100**	**900**	**1242**
CIBUĽOVINY	*Crocus tommasinianus* 'Barr's Purple'		300	414
	Narcissus cyclamineus 'Jet fre'		500	690
	Allium sphaerocephalon		500	690
	Allium of btunense 'Pu·ple Sensat ɒn'		300	414
	Tulipa fosteriana 'Yellow Purissima'		500	690
	Tulipa praestans 'Fusilier'		600	828
	CELKOM		**2700**	**3726**

Záhon H3

Výmera (m2): 28
Trvalková zmes: "Tanec tráv"
Spon: 9ks/m2

FUNKCIA	TAXÓN	%	KS/100m²	KS/záhon
SOLITÉRNE 9%	Agastache 'Blue Fortune'	2	18	5
	Achillea 'Coronat ɒn Gold'	1	9	3
	Calamagrost ŝ x acut f bra 'Karl Foerster'	1	9	3
	Calamagrost ŝ brachytricha	2	18	5
	Eremurus stenophyllus	2	18	5
	Cot nus coggygria 'Royal Purple', 40-60	1	9	3
SKUPINOVÉ 51%	*Phlomis russeliana*	6	54	15
	Sedum 'Matrona'	7	63	18
	Papaver orientale 'Alegro'	3	27	8
	Penstemon 'Myst ca' (alt. Huster's Red')	5	45	13
	Iris 'Many Mahalos'	4	36	10
	Aster dumosus 'Viktor' alt. 'Rosenwichtel'	7	63	18
	Geranium x magnif cum	6	54	15
	Artemisia ludoviciana 'Valerie Finnis'	2	18	5
	Coreopsis vert cillata 'Grandif bra'	3	27	8
	Salvia of finalis 'Berggarten'	2	18	5
	Hemerocallis 'Corky'	6	54	15
POKRYVNÉ 34%	*Origanum vulgare* 'Aureum'	5	45	13
	Geranium x canthabrigiense 'Cambridge'	10	90	25
	Bergenia 'Winterglut'	5	45	13
	Anemone sylvestris	6	54	15
	Geranium sanguineum 'Vision'	8	72	20
VTRÚSENÉ 6%	*Lychnis coronaria*	2	18	5
	Gaura lindheimeri	2	18	5
	Centrantus ruber 'Coccineus'	2	18	5
	CELKOM	**100**	**900**	**252**
CIBUĽOVINY	*Crocus tommasinianus* 'Barr's Purple'		300	84
	Narcissus cyclamineus 'Jet fre'		500	140
	Allium sphaerocephalon		500	140
	Allium of btunense 'Purple Sensat ɒn'		300	84
	Tulipa fosteriana 'Yellow Purissima'		500	140
	Tulipa praestans 'Fusilier'		600	168
	CELKOM		**2700**	**756**

Záhon H4

Výmera (m2): 10,5
Spon: 3ks/m2

TAXÓN	KS	Špecif k.
Rosa 'The Fairy'	32	**20-30**

Lokalita HLAVNÁ

Záhon H1, H2,H3 a H4

SÚHRN

Záhon H1:	71 m2
Záhon H2:	138 m2
Záhon H3:	28 m2
Záhon H4:	10,5 m2
Výmera celkom (m2):	**209 m2**
Trvalková zmes:	"Sen letnej noci", „Tanec tráv"
Spon trvalky:	9ks/m2
Spon ruže:	3ks/m2

TAXÓN	KS/ záhon
TRVALKY	
Agastache 'Blue Fortune'	43
Aster laterífolius 'Lady in Black'	19
Echinacea purpurea 'Magnus'	26
Liatris spicata	26
Panicum virgatum 'Rotstrahlbusch'	13
Aster 'Herbstrgruss von Bresserhof'	32
Euphorbia polychroma	32
Lavandula angust fólia 'Munstead'	32
Pennisetum alopecuroides 'Hameln'	26
Penstemon 'Myst ca' (alt. 'Husker Red')	100
Salvia of finalis 'Berggarten'	55
Salvia vert cillata 'Purple Rain'	19
Sedum 'Matrona'	143
Veronica spicata	32
Veronica teucrium 'Knallblau'	26
Campanula poscharskyana 'Glandore'	26
Geranium x canthabrigiense 'Biokovo'	51
Gypsophila 'Rosenschleier'	32
Stachys byzant na 'Silver Carpet'	19
Teucrium chamaedrys 'Nanum'	32
Thymus pulegioides (alt. *T. serphyllum*)	51
Gaura lindheimeri	43
Lychnis chalcedonica 'Alba'	32
Achillea 'Coronat ɒn Gold'	15
Calamagrost ŝ x acut f bra 'Karl Foerster'	15
Calamagrost ŝ brachytricha	30
Eremurus stenophylus	30
Phlomis russeliana	90
Papaver orientale 'Alegro'	45
Iris 'Many Mahalos'	60
Aster dumosus 'Viktor' alt. 'Rosenwichtel'	105
Geranium x magnif cum	90
Artemisia ludoviciana 'Valerie Finnis'	30
Coreopsis vert cillata 'Grandif bra'	45
Hemerocallis 'Corky'	90
Origanum vulgare 'Aureum'	75
Geranium x canthabrigiense 'Cambridge'	149
Bergenia 'Winterglut'	75
Anemone sylvestris	90
Geranium sanguineum 'Vision'	120
Lychnis coronaria	30
Centrantus ruber 'Coccineus'	30
Celkom trvalky	**2118**
CIBUĽOVINY	
Allium of btunense 'Purple Sensat ɒn'	640
Crocus tommasinianus 'Barr's Purple'	853
Muscari armeniacum	639
Narcissus cyclamineus 'Jet fre'	1114
Tulipa fosteriana 'Yellow Purissima'	1114
Tulipa praestans 'Fusilier'	1209
Allium sphaerocephalon	830
Celkom cibuľoviny	**6399**
KRY	
Cot nus coggygria 'Royal Purple', 40-60	45
Rosa 'The Fairy', 20-30	32
Celkom kry	**77**

STROMY

TAXÓN	KS	Špecif k.
Celt s occidentalis	13	Ok 16-18, bal.

ASANÁCIE KROV M 1:550

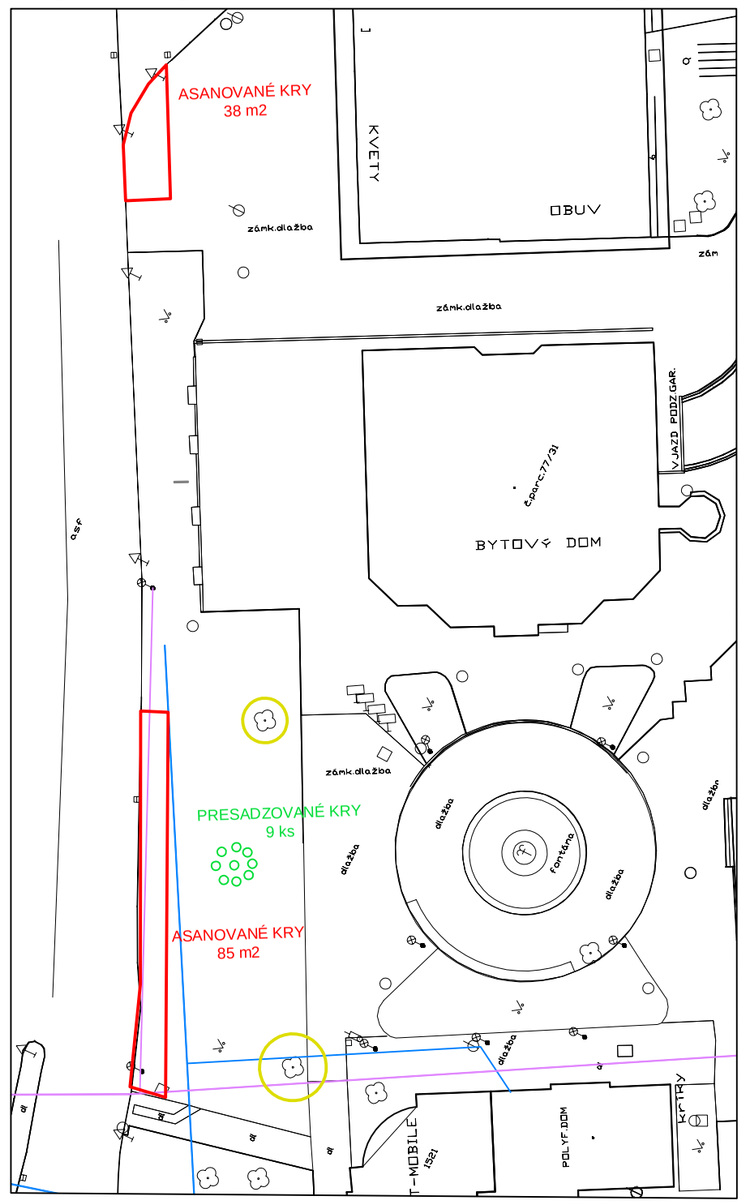

Ateliér KrajArch
záhradná a krajinná architektúra
TEL.: +421 907 635 847, EMAIL: info@krajarch.sk, www.krajarch.sk
KrajArch

NÁZOV AKCIE:	Revitalizácia centra mesta		
ČASŤ:	LOKALITA HLAVNÁ		
NÁZOV VÝKRESU:	SITUÁCIA		
AUTOR:	Ing. Eva Sušková, Mgr. art. Pavel Suško		
VYPRACOVAL:	Ing. Eva Sušková		
INVESTOR:	Mestský úrad Galanta, Mierové námestie č. 940/1, 924 18 Galanta		PARÉ:
OBEC:	Galanta	PARCELNÉ Č.: -	
STUPEŇ:	RP	FORMÁT: A2	Č.VÝKRESU: 3
DÁTUM:	10/2019	MIERKA: 1:250	