


mesto Galanta I organizácia dopravy počas uzávery
situácia 3.
uzávera Hlavnej ulice a krátkodobá uzávera ul. Z. Kodálya
m 1:2.250

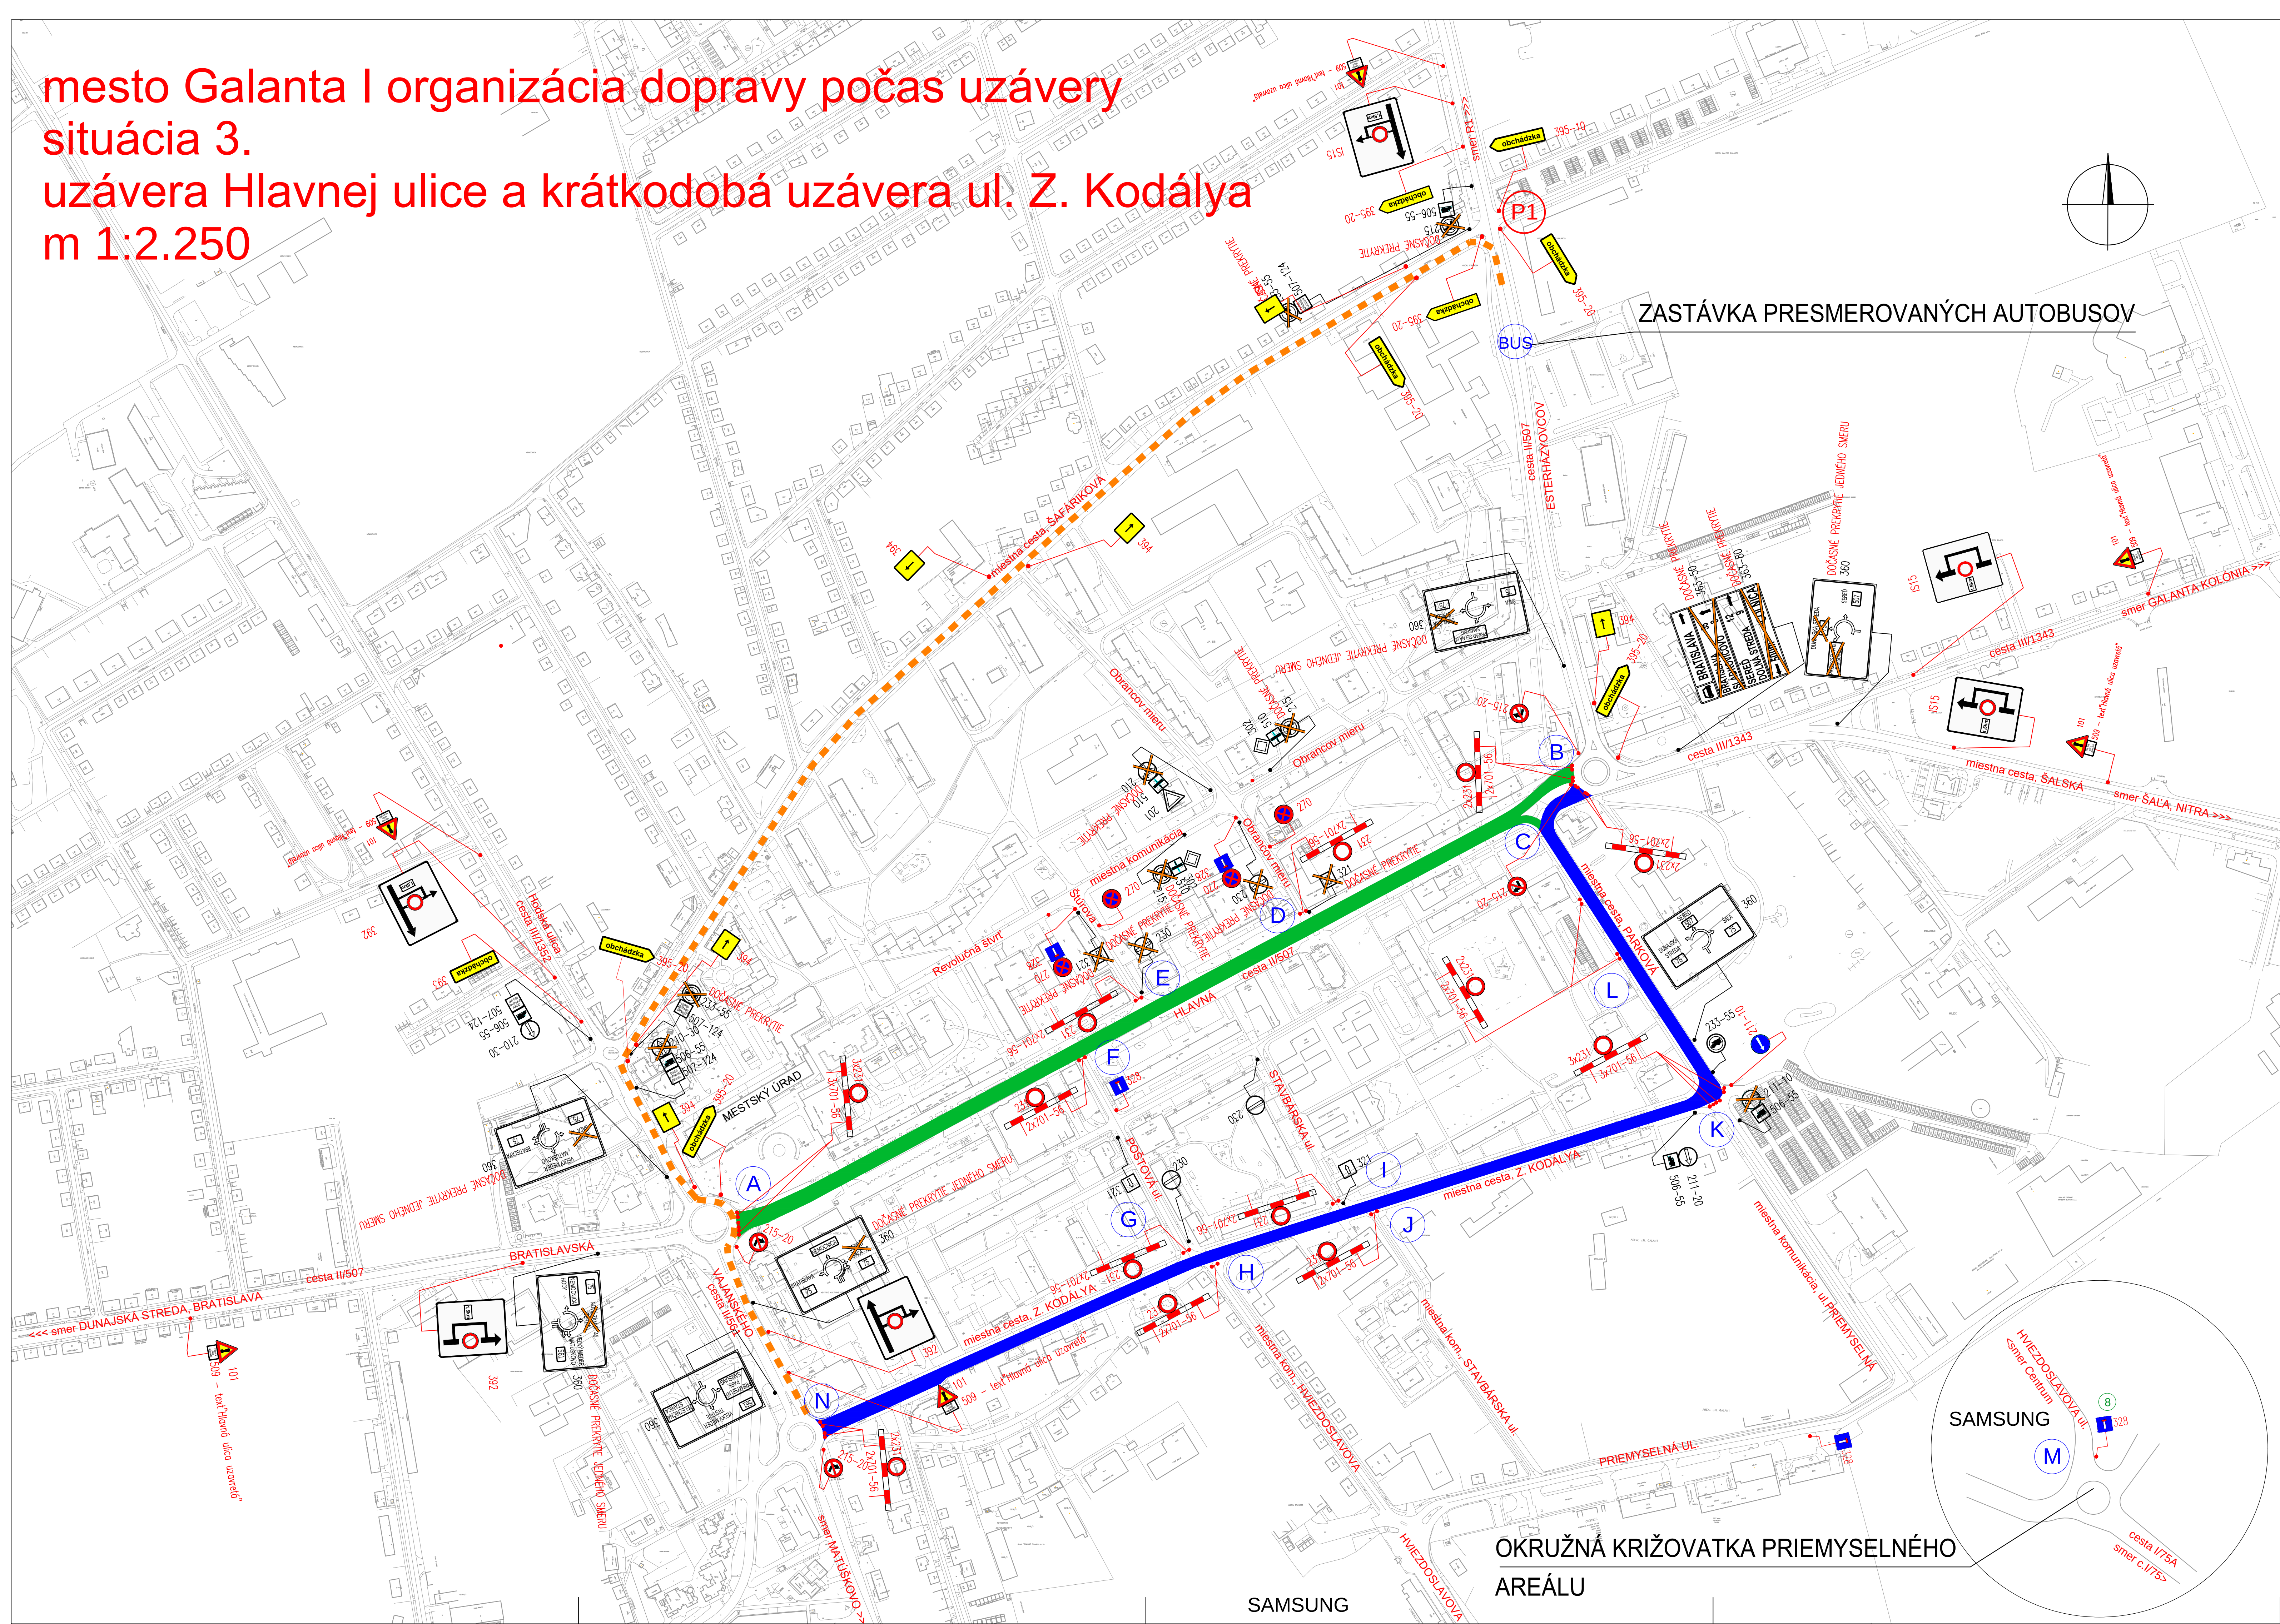

LEGENDA:

MAPA KN / POLOHOPIŠ

DĽHODOBÁ UZÁVERA

KRÁTKODOBÁ UZÁVERA (MAX 5 HODIN)

TRASA OBCHÁDZKY

LEGENDA DOPRAVNÉHO ZNAČENIA:

233-55

EXISTUJÚCE ZVÝSLÉ TRVALÉ DOPRAVNÉ ZNAČENIE 233-55

233-55

EXISTUJÚCE ZVÝSLÉ TRVALÉ DOPRAVNÉ ZNAČENIE 233-55 - DOČASNE PREKRYTÉ

231

NAVHRŔOVANÉ ZVÝSLÉ DOČASNÉ DOPRAVNÉ ZNAČENIE 231

A

USPORADATEĽ - STANOVISŤE A

P1

DOPRAVU RIADI A USMERŔUJE HLADKA DOPRAVNEJ A MESTSKÉJ POLÍCIE - STANOVISŤE 1

- DOPRAVNÉ ZNAČENIE JE NUTNÉ OSÁDZAŤ ZA PRÍTOMNOSTI ZÁSTUPCU DOPRAVNEJ POLÍCIE A REŠPEKTOVAŤ JEHO PRIKAZY A NARIADENIA

• POUŽITÉ ZVÝSLÉ DOPRAVNÉ ZNAČKY SÚ Z POZINKOVANÉHO PLECHU S FÓLIOU TRIEDY Ref1 A R1. REFLEXNÁ ÚPRAVA TR.1 VELKOST ZÁKLADNÁ OSADENIE NA POZINKOVANEJ TYČOVINE

URČENIE OZ NA MIESTNYCH KOMUNIKÁCIÁCH VYDÁVA MESTO GALANTA. URČENIE OZ NA CESTÁCH II. A III. TRIEDY VYDÁVA OÚ PRE CD A PK V GALANTE.

DOPRAVNÉ ZNAČENIE SA OSÁDZA NA DOBU UZÁVERY, PO JEJ DOKONČENÍ SA BEZODKLADNE ODSTRÁNI !!!

POZNÁMKY K DOPRAVNÉMU ZNAČENIU

PARKOVSKÁ NA UZAVRETOM OŠEKU HLAVNEJ ULICE A PARKOVSKÁ NA VYANŠKÉHO ULICI MUSIA BYŤ UZAVRETÉ UŽ PREDCHÝLY DEŇ VO VEČERNÝCH HODINÁCH.

O UZAVRETÍ PARKOVSKÝCH TREBA V PREDSTIHU INFORMOVAŤ NA INFORMAČNÝCH TABULIACH UMIESŤENÝCH PRI PARKOVSKÝCH.

USPORADATEĽA MUSIA ZABEZPEČIť PRÍPADNÝ VÝAZD ZACHRANÁRSKÝCH VOZIDIEL DO UZAVRETEJ ZÓNY T.J., NA VSTUPOCH DO UZAVRETYCH ZÓN MUSI BYŤ MIN. 1 USPORADATEĽ.

V PRÍPADE NEPREDVÍDANÝCH UDALOSTÍ, KTORÉ SI VYŽADUJÚ ZMENY V ORGANIZÁCIÍ DOPRAVY, JE POTREBNÉ IHNEĎ KONTAKTOVAŤ ZÁSTUPCU ODI ORPZ SR GALANTE, PRÍPADNE KDI KRÍZ. SR V TRNÁVE.

AUTOBUSOVÉ ZASTÁVKY NA ULICI Z. KODÁLYA A PARKOVÁ NA DOBU UZÁVERY DOČASNE ZRUŠENÉ. SA VYZNAČIA MIESTA DOČASNÝCH ZASTÁVK. O ZRUŠENÍ INFORMOVAŤ SÚO A CESTUJÚCICH

OD

HLAVNÝ INŽENIER PROJEKTU

MESTO STAVBY

INVESTOR

OBJEKT: ORGANIZÁCIA DOPRAVY

ZODPOVEDNÝ PROJEKTANT

GALANTA

MESTO GALANTA

ORGANIZÁCIA DOPRAVY

VYPRACOVANÝ

Ing. ZITA SÁGHYOVÁ

Ing. Pavol Sebók

Ing. ZITA SÁGHYOVÁ

FORMÁT

DATUM

STUPEŇ

ARCH. Č.

ČYKRESU

10 x A4

03.2022

DPU

ORGANIZÁCIA DOPRAVY POČAS UZÁVERY

SITUÁCIA 3

3.3

1:2.250