


mesto Galanta I organizácia dopravy počas uzávery

Situácia 2. I uzávera Hlavnej a Parkovej ulice

m 1:2.250

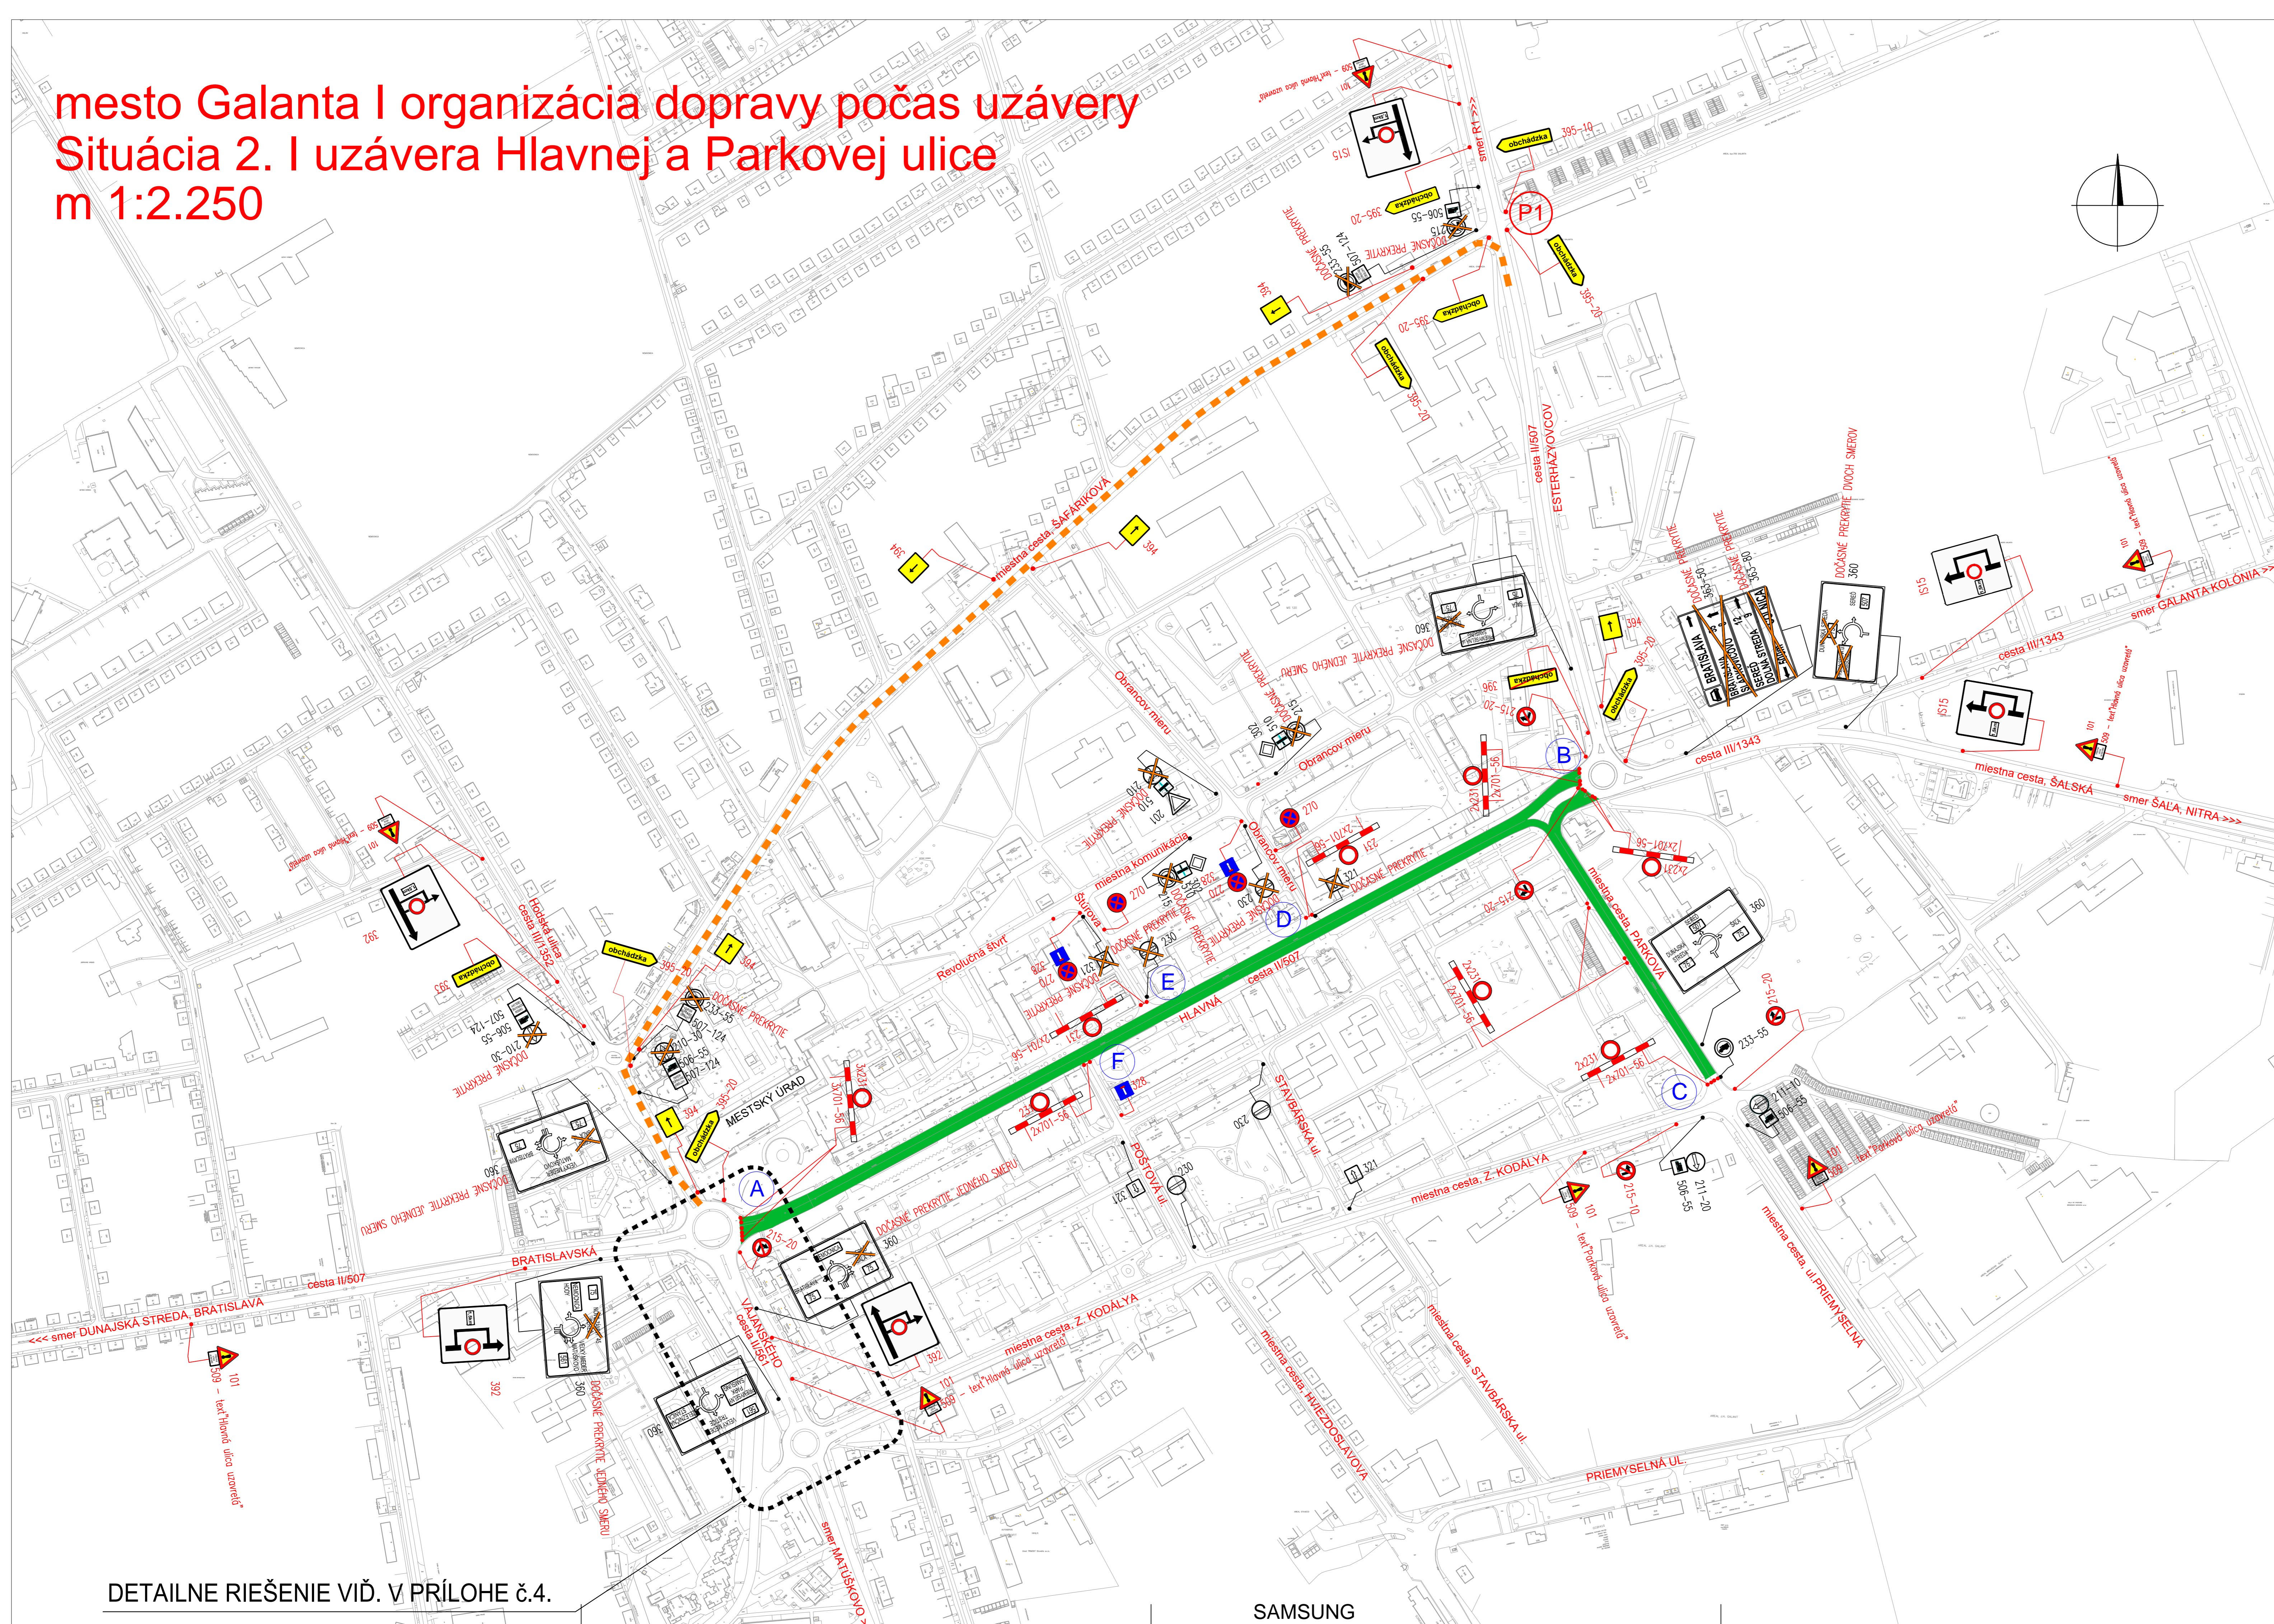

- LEGENDA:**
- MAPA KN / POLOHOPIIS
 - DLHODOBÁ UZÁVERA (VIAC AKO 24h, MENEJ AKO 96h)
 - TRASA OBCHADZKY
- LEGENDA DOPRAVNÉHO ZNAČENIA:**
- 233-55 EXISTUJÚCE ZVLSLE TRVALÉ DOPRAVNÉ ZNAČENIE 233-55
 - 233-55 EXISTUJÚCE ZVLSLE TRVALÉ DOPRAVNÉ ZNAČENIE 233-55 – DOČASNE PREKRYTÉ
 - 231 NAVRHOVANÉ ZVLSLE DOČASNÉ DOPRAVNÉ ZNAČENIE 231
 - A USPORADATEĽ – STANOVISŤE A
 - P1 DOPRAVU RIADI A USMERNŔUJE HLADKA DOPRAVNEJ A MESTSKEJ POLÍCIE – STANOVISŤE 1

- DOPRAVNÉ ZNAČENIE JE NUTNÉ OSÁDZAŤ ZA PRÍTOMNOSTI ZÁSTUPCU DOPRAVNEJ POLÍCIE A REŠPEKTOVAŤ JEHO PRIKAZY A NARIADENIA

• POUŽITÉ ZVLSLE DOPRAVNÉ ZNAČKY SÚ Z POZIKOVANÉHO PLECHU S FÓLIOU TRIEDY Ref1 A R1. REFLEXNÁ ÚPRAVA TR.1 VELKOSŤ ZÁKLADNÁ OSADENIE NA POZIKOVANEJ TYČOVINE

URČENIE DZ NA MIESTNYCH KOMUNIKÁCIACH VYDÁVA MESTO GALANTA. URČENIE DZ NA CESTACH II. A III. TRIEDY VYDÁVA OÚ PRE CD A PK V GALANTE.

DOPRAVNÉ ZNAČENIE SA OSÁDZA NA DOBU UZÁVERY, PO JEJ DOKONČENÍ SA BEZODKLADNE ODSTRÁNI !!!

POZNÁMKY K DOPRAVNÉMU ZNAČENIU

PARKOVSKÁ NA UZAVRETOM OSEKU HLAVNEJ ULICE A PARKOVSKÁ NA VLAJANSKÉHO ULICI MUSIA BYŤ UZAVRETÉ UŽ PREDCHÝZ DEŇ VO VEČERNÝCH HODINÁCH

O UZAVRETÍ PARKOVSKÝCH TREBA V PREDSTUHI INFORMOVAŤ NA INFORMÁČNYCH TABULACH UMIESŤENÝCH PRI PARKOVSKÝCH. USPORADATEĽA MUSIA ZABEZPEČIŤ PRÍPADNÝ VÝZD ZÁCHRANÁRSKYCH VOZIDIEL DO UZAVRETEJ ZÓNY T.J., NA VSTUPOCH DO UZAVRETYCH ZÓN MUSI BYŤ MIN. 1 USPORADATEĽ.

V PRÍPADE NEPREDVÍDANÝCH UDALOSTÍ, KTORÉ SI VYŽADUJÚ ZMENY V ORGANIZÁCIÍ DOPRAVY, JE POTREBNÉ IHNEĎ KONTAKTOVAŤ ZÁSTUPCU OÚ ORPZ SR GALANTE, PRÍPADNE KÚP KRFPZ SR V TRNÁVE.

AUTOBUSOVÉ ZASTÁVKY NA PARKOVEJ ULICI NA DOBU UZÁVERY BUDU DOČASNE ZRUŠENÉ. SA VYZNÁČA MIESTA DOČASNÝCH ZASTÁVK. O ZRUŠENÍ INFORMOVAŤ SID A CESTUJÚCICH

DETAILNE RIEŠENIE VIĎ. V PRÍLOHE č.4.

SAMSUNG

HLAVNÝ NÁČERNÍK PROJEKTU	ZODPOVEDNÝ PROJEKTANT	VYPRACOVANÁ		
MESTO STAVBY	Ing. PAVOL SEBÁK	Ing. ZITA SÁGHYOVÁ		
MESTO STAVBY	GALANTA		FORMÁT	10 x A4
INVESTOR	MESTO GALANTA		DÁTUM	03.2022
			STUPEŇ	DUDZ
			OBJEKT: ORGANIZÁCIA DOPRAVY	ARCH. Č.
			SITUÁCIA 2	Č. VÝKRESU
				MERKA
				3.2
				1:2.250

OD