




LEGENDA MIESTNOSTÍ						
OZN.	NÁZOV	PLOCHA (m ²)	PODLAHA	SOKLOVÁ LIŠTA	STĚNA	STROP
JK 1.01	VESTIBUL	21.43	KAMENNÁ DLAŽBA	KAMENNÝ SOKEL	ŠTUKOVÁ OMIETKA	ŠTUKOVÁ OMIETKA
JK 1.02	SCHODISKO	11.6	KAMENNÁ STUPNE	KOVOVÉ ZÁBRALIE	-	-
JK 1.03	UPRATOVAČKA	2.50	KERAMICKÁ DLAŽBA	KERAMICKÝ SOKEL	KER.OBKĽAD v=1,8 m	ŠTUKOVÁ OMIETKA
JK 1.04	SKLAD	16.70	KERAMICKÁ DLAŽBA	KERAMICKÝ SOKEL	ŠTUKOVÁ OMIETKA	ŠTUKOVÁ OMIETKA
JK 1.05	CHODBA	24.60	KAMENNÁ DLAŽBA	KAMENNÝ SOKEL	ŠTUKOVÁ OMIETKA	ŠTUKOVÁ OMIETKA
JK 1.06	KUCHÝŇKA	23.80	KERAMICKÁ DLAŽBA	KERAMICKÝ SOKEL	KER.OBKĽAD v=1,8 m	ŠTUKOVÁ OMIETKA
JK 1.07	BAROVÝ PULT	13.60	KAMENNÁ DLAŽBA	KAMENNÝ SOKEL	ŠTUKOVÁ OMIETKA	ŠTUKOVÁ OMIETKA
JK 1.08	KONFERENČNÁ SPOLOČENSKÁ SÁLA	158.90	KAMENNÁ DLAŽBA	KAMENNÝ SOKEL	ŠTUKOVÁ OMIETKA	ŠTUKOVÁ OMIETKA
JK 1.09	CHODBA	6.60	KAMENNÁ DLAŽBA	KAMENNÝ SOKEL	ŠTUKOVÁ OMIETKA	ŠTUKOVÁ OMIETKA
JK 1.10	WC INVALIDI	2.80	KERAMICKÁ DLAŽBA	KERAMICKÝ SOKEL	KER.OBKĽAD v=1,8 m	ŠTUKOVÁ OMIETKA
JK 1.11	WC MUŽI	11.80	KERAMICKÁ DLAŽBA	KERAMICKÝ SOKEL	KER.OBKĽAD v=1,8 m	ŠTUKOVÁ OMIETKA
JK 1.12	WC ŽENY	15.40	KERAMICKÁ DLAŽBA	KERAMICKÝ SOKEL	KER.OBKĽAD v=1,8 m	ŠTUKOVÁ OMIETKA
JK 1.13	ŠATĽA	5.90	KERAMICKÁ DLAŽBA	KERAMICKÝ SOKEL	ŠTUKOVÁ OMIETKA	ŠTUKOVÁ OMIETKA
JK 1.14	ZÁDVERIE	1.70	KERAMICKÁ DLAŽBA	KERAMICKÝ SOKEL	ŠTUKOVÁ OMIETKA	ŠTUKOVÁ OMIETKA
JK 1.15	OBRYSY PŮVODNEJ JUŽNEJ BAŠTY	103.9	VYMÝVANÝ ŠTRK, 64-32 MM	-	-	-

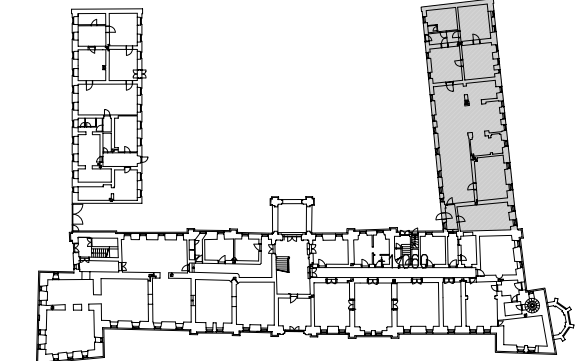

PROJEKT PRE REALIZACIU STAVBY					
HLAVNÝ INŽINIER PROJEKTU	ING. PETER AŠTARY				
ZODPOVEDNÝ PROJEKTANT	ING. ŠTEFAN MULLER				
PROJEKTANT ČASŤI	ZSOLT GALAMBOS				
INVESTOR	MESTO GALANTA				
MIESTO STAVBY	AREÁL NGK, GALANTA				
NÁZOV	OBNOVA JUŽNEHO KRÍDLA, JUHOVÝCHODNEJ A SEVERNEJ VEŽE NGK GALANTA				
DÁTUM	MIERKA	OBSAH	PŮDORYS 1.NP		VÝKRES
11/12/NGK	1:50	ČASŤ INTERIER	OBJ. JUŽNÉ KRÍDLO SO 01 / E 01	I.1	

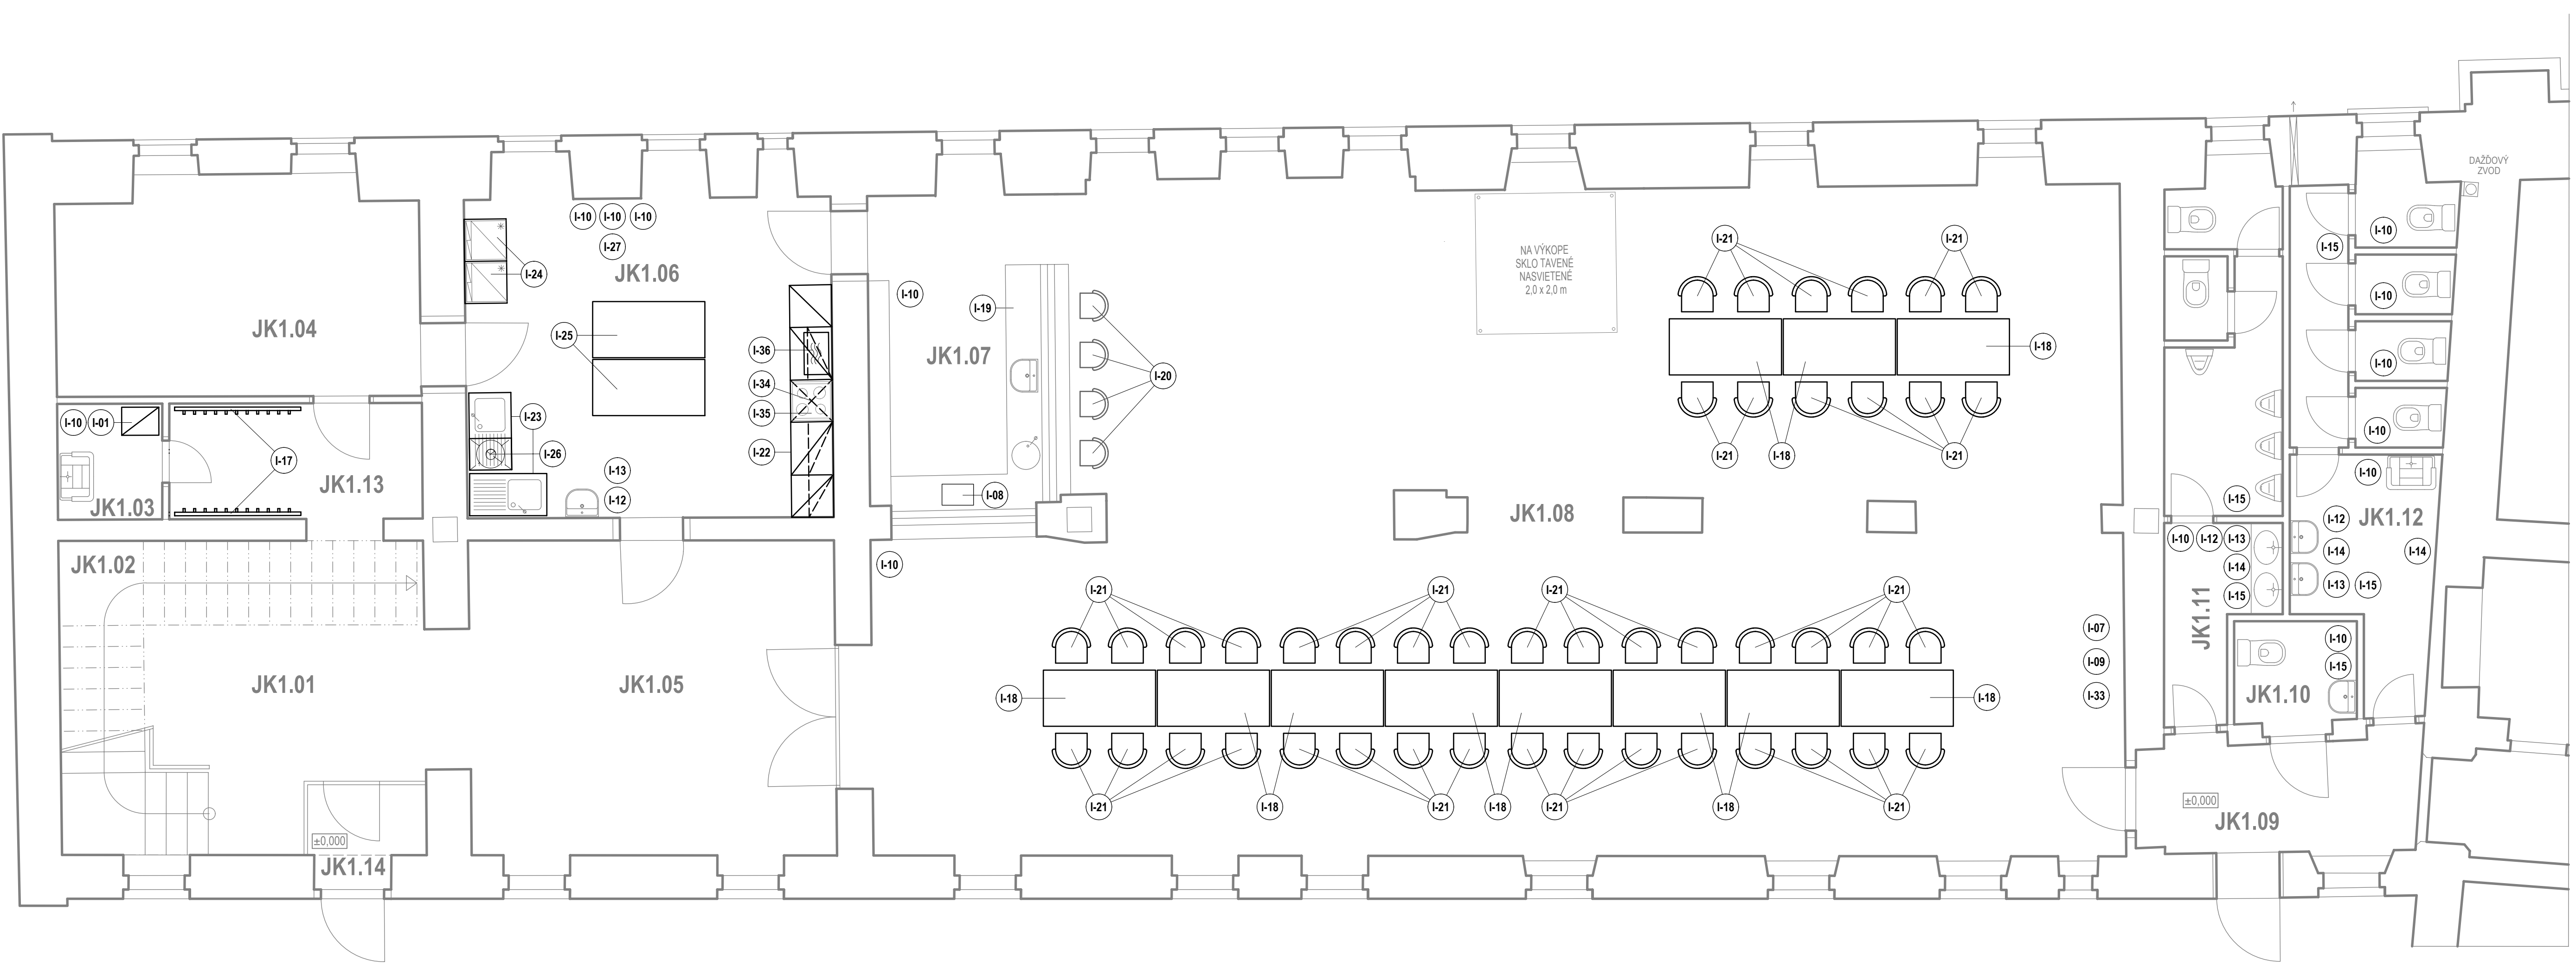

LEGENDA MIESTNOSTÍ						
OZN.	NÁZOV	PLOCHA (m ²)	PODLAHA	SOKLOVÁ LIŠTA	STĚNA	STROP
JK 2.01	GALÉRIA	23.10	-	-	ŠTUKOVÁ OMIETKA	ŠTUKOVÁ OMIETKA
JK 2.02	CHODBA	31.50	KAMENNÁ DLAŽBA	KAMENNÝ SOKEL	SÁDROKARTÓN	-
JK 2.03	SKLAD	12.20	KERAMICKÁ DLAŽBA	KERAMICKÝ SOKEL	SÁDROKARTÓN	SÁDROKARTÓN
JK 2.04	KOTLOŇA UPRATOVAČKA	13.50	KERAMICKÁ DLAŽBA	KERAMICKÝ SOKEL	SÁDROKARTÓN	SÁDROKARTÓN
JK 2.05	ZÁZEMIE PRE ÚČINNOKUČIČ - 1	8.40	KERAMICKÁ DLAŽBA	KERAMICKÝ SOKEL	SÁDROKARTÓN	SÁDROKARTÓN
JK 2.06	ZPŮ ŠATŇA ŽENY 1	20.50	LAMINOVÉ PARETY	PARKETOVÝ SOKEL	SÁDROKARTÓN	SÁDROKARTÓN
JK 2.07	ZPŮ KÚPEĽNA ŽENY 1	7.60	KERAMICKÁ DLAŽBA	KERAMICKÝ SOKEL	KER.OBKĽAD v=1,8 m	SÁDROKARTÓN
JK 2.08	ZPŮ WC ŽENY 1	1.70	KERAMICKÁ DLAŽBA	KERAMICKÝ SOKEL	KER.OBKĽAD v=1,8 m	SÁDROKARTÓN
JK 2.09	ZPŮ 2	8.40	KERAMICKÁ DLAŽBA	KERAMICKÝ SOKEL	SÁDROKARTÓN	SÁDROKARTÓN
JK 2.10	ZPŮ ŠATŇA MUŽI 1	20.50	LAMINOVÉ PARETY	PARKETOVÝ SOKEL	SÁDROKARTÓN	SÁDROKARTÓN
JK 2.11	ZPŮ KÚPEĽNA MUŽI 1	7.80	KERAMICKÁ DLAŽBA	KERAMICKÝ SOKEL	KER.OBKĽAD v=1,8 m	SÁDROKARTÓN
JK 2.12	ZPŮ WC MUŽI 1	1.70	KERAMICKÁ DLAŽBA	KERAMICKÝ SOKEL	KER.OBKĽAD v=1,8 m	SÁDROKARTÓN
JK 2.13	CHODBA	7.90	KERAMICKÁ DLAŽBA	KERAMICKÝ SOKEL	SÁDROKARTÓN	SÁDROKARTÓN
JK 2.14	PRÍESTOR PRE WORKSHOP 1	19.40	LAMINOVÉ PARETY	PARKETOVÝ SOKEL	SÁDROKARTÓN	SÁDROKARTÓN
JK 2.15	PRÍESTOR PRE WORKSHOP 2	21.50	LAMINOVÉ PARETY	PARKETOVÝ SOKEL	SÁDROKARTÓN	SÁDROKARTÓN
JK 2.16	KÚPEĽNA	7.50	KERAMICKÁ DLAŽBA	KERAMICKÝ SOKEL	KER.OBKĽAD v=1,8 m	SÁDROKARTÓN
JK 2.17	WC	1.90	KERAMICKÁ DLAŽBA	KERAMICKÝ SOKEL	KER.OBKĽAD v=1,8 m	SÁDROKARTÓN
JK 2.18	DEPOZIT	11.70	KERAMICKÁ DLAŽBA	KERAMICKÝ SOKEL	SÁDROKARTÓN	SÁDROKARTÓN
JK 2.19	DEPOZIT	13.10	KERAMICKÁ DLAŽBA	KERAMICKÝ SOKEL	SÁDROKARTÓN	SÁDROKARTÓN
JK 2.20	DEPOZIT	13.20	KERAMICKÁ DLAŽBA	KERAMICKÝ SOKEL	SÁDROKARTÓN	SÁDROKARTÓN
JK 2.21	DEPOZIT	11.20	KERAMICKÁ DLAŽBA	KERAMICKÝ SOKEL	SÁDROKARTÓN	SÁDROKARTÓN
JK 2.22	TERASA	40.10	KAMENNÁ DLAŽBA	KAMENNÝ SOKEL	-	-
JK 2.23	WC	2.26	KERAMICKÁ DLAŽBA	KERAMICKÝ SOKEL	KER.OBKĽAD v=1,8 m	SÁDROKARTÓN

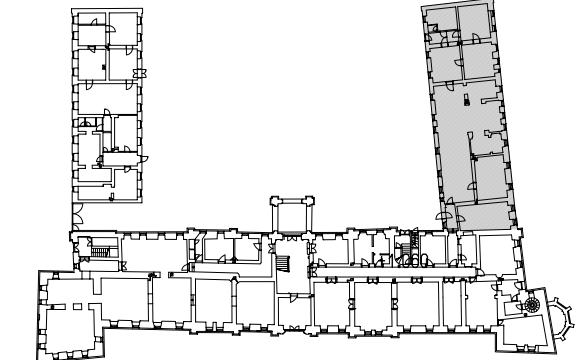

PROJEKT PRE REALIZACIU STAVBY					
HLAVNÝ INŽINIER PROJEKTU	ING. PETER AŠTARY				
ZODPOVEDNÝ PROJEKTANT	ING. ŠTEFAN MULLER				
PROJEKTANT ČASŤI	ZSOLT GALAMBOS				
INVESTOR	MESTO GALANTA				
MIESTO STAVBY	AREÁL NGK, GALANTA				
NÁZOV	OBNOVA JUŽNEHO KRÍDLA, JUHOVÝCHODNEJ A SEVERNEJ VEŽE NGK GALANTA				
DÁTUM	MIERKA	OBSAH	PŮDORYS 2.NP		VÝKRES
11/12/NGK	1:50	ČASŤ INTERIER	OBJ. JUŽNÉ KRÍDLO SO 01 / E 01	I.2	

