




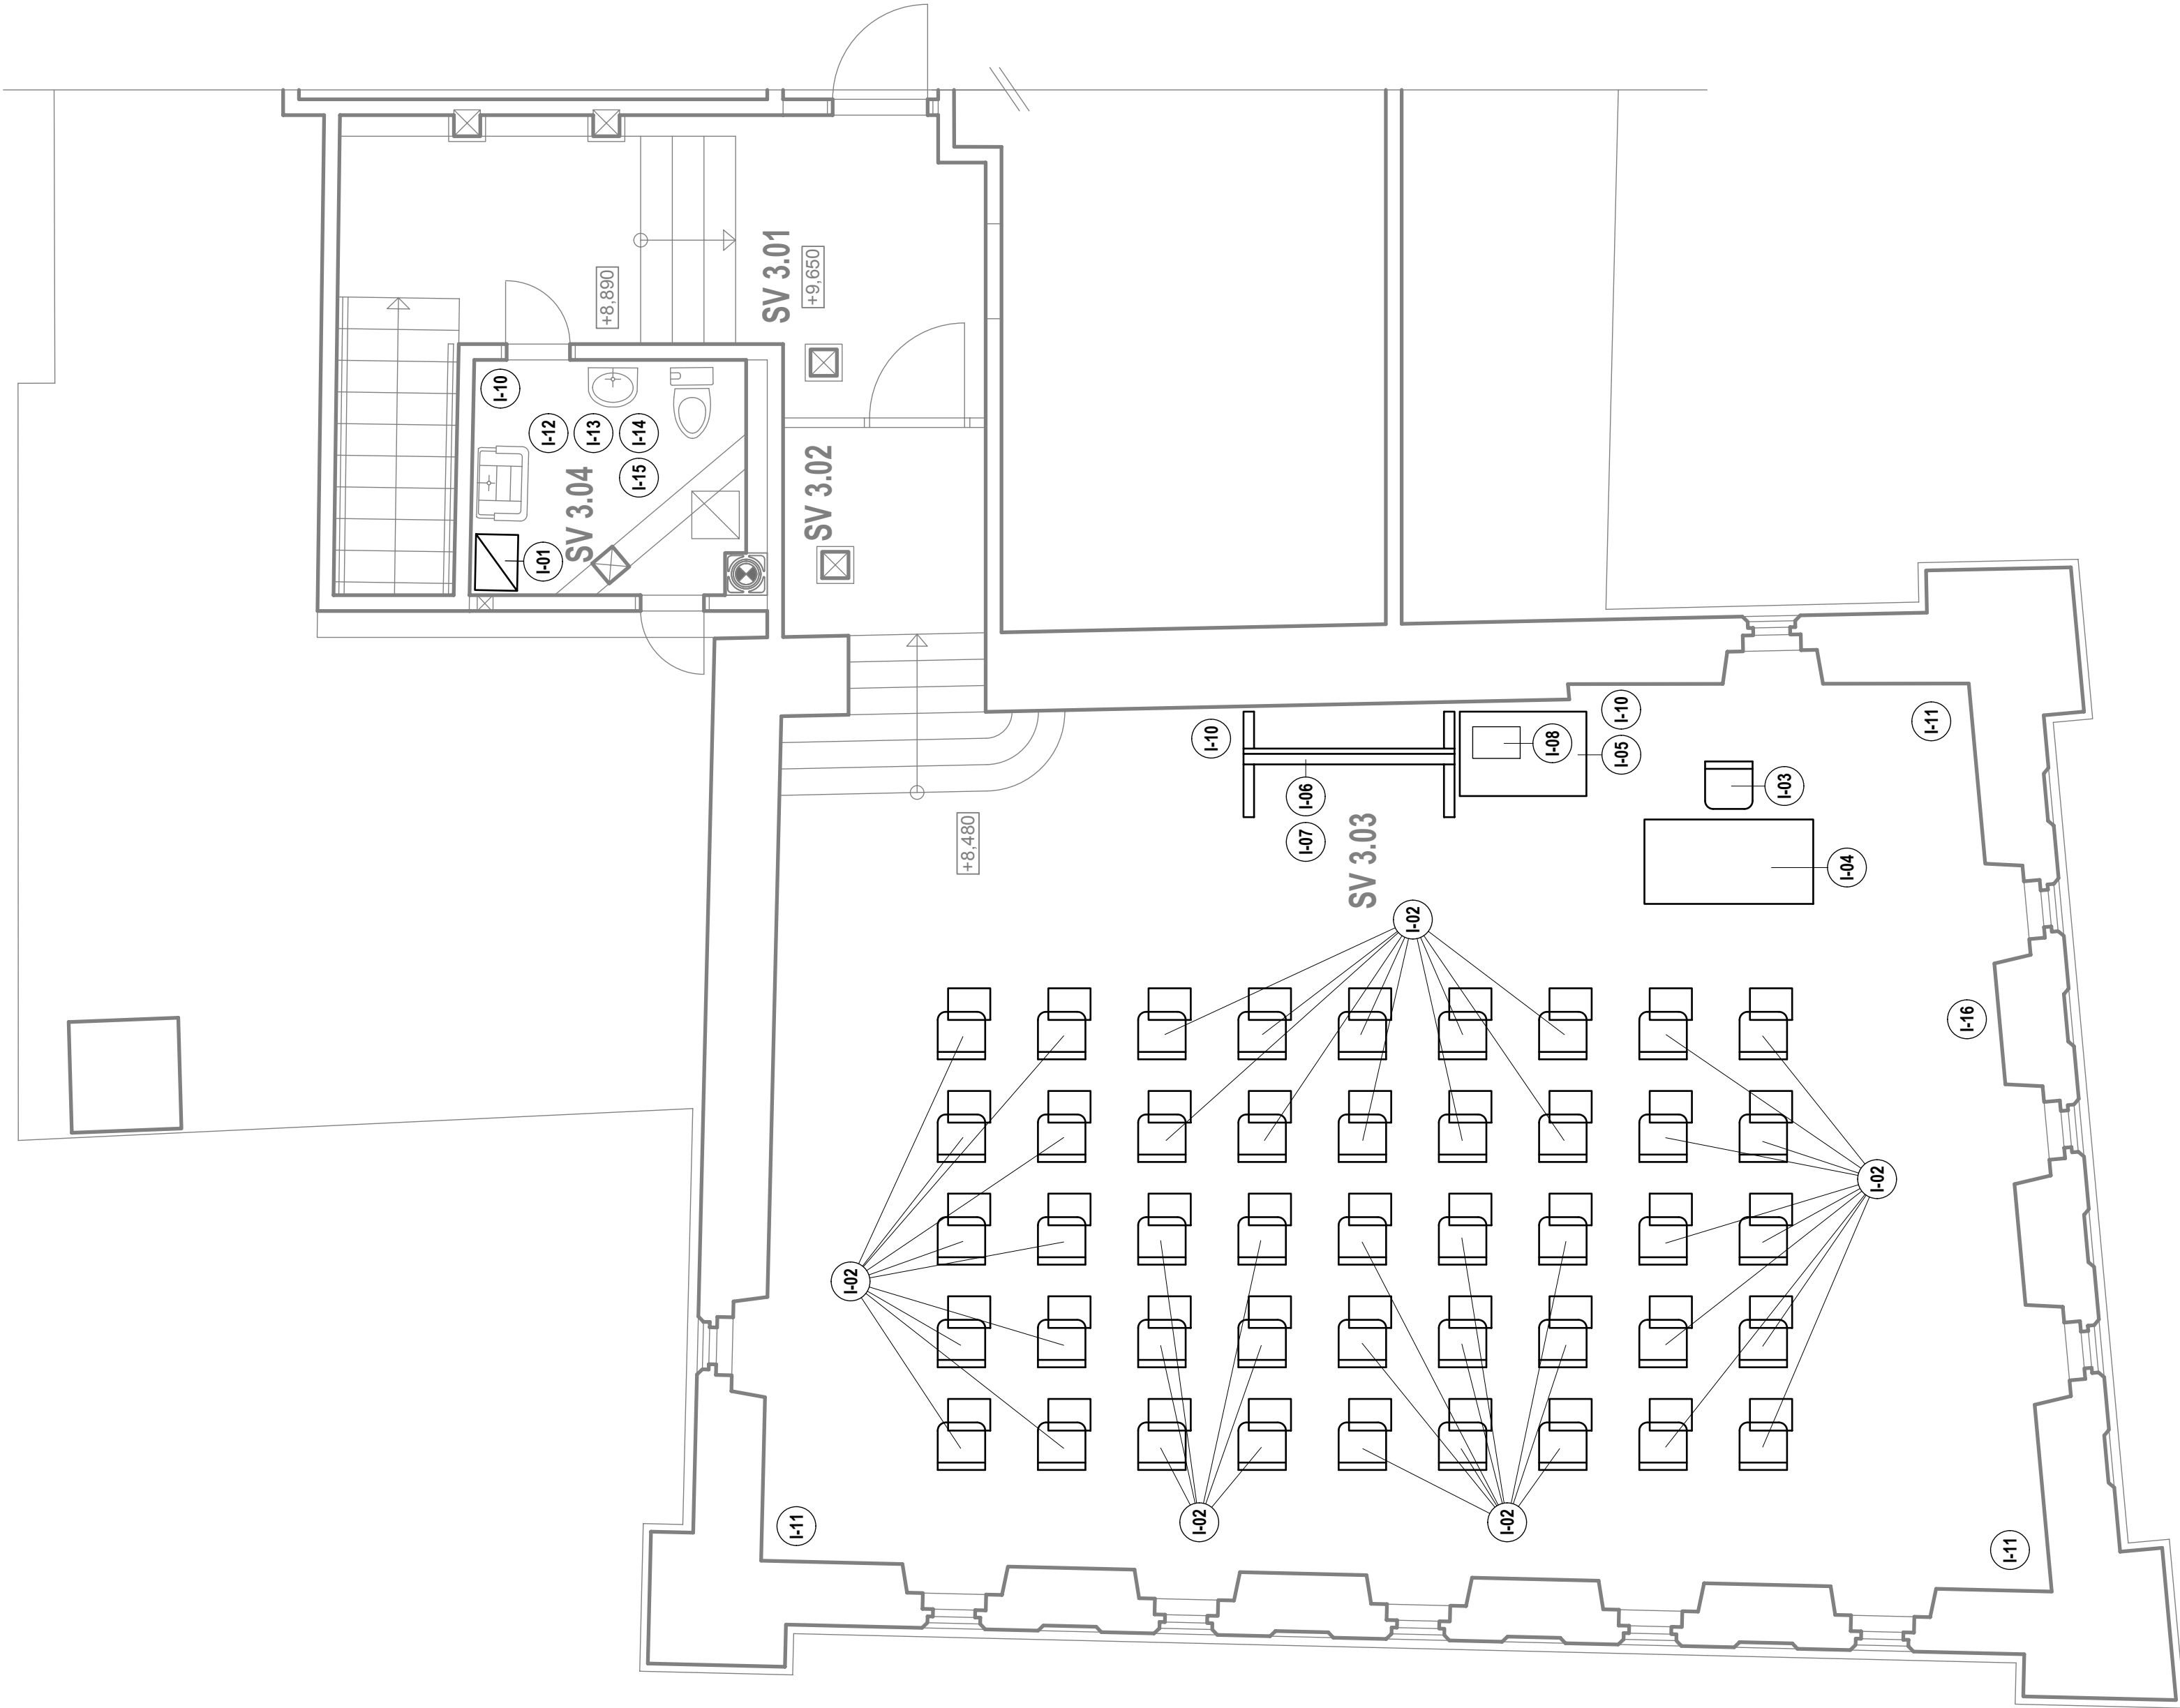


LEGENDA MIESTNOSTÍ						
OZVL	NAZOV	PLŔOVÁ PODLAHA	SOKOLOVÁ LÍŠŤA	STĚNA	STROP	POZNÁMKA
SV 3.01	CHODBA SCHOVISKO	1280	KASTUPEROVĚSTĚ	KAMENNÝ SOKEL	ŠTUKOVÁ OMÍTKA	SÁDKOKARTÓN
SV 3.02	CHODBA	840	KAMENNÁ DLÁŽBA	KAMENNÝ SOKEL	ŠTUKOVÁ OMÍTKA	SÁDKOKARTÓN
SV 3.03	SENNÁRKA MÍSTNÍ	97,55	PŘEVLNÁ PODLAHA	KAMENNÝ SOKEL	ŠTUKOVÁ OMÍTKA	ŠTUKOVÁ OMÍTKA
SV 3.04	KOT. ÚPR. WC	6,00	KAMENNÁ DLÁŽBA	KAMENNÝ SOKEL	KER. OBKLAD p=18m	SÁDKOKARTÓN

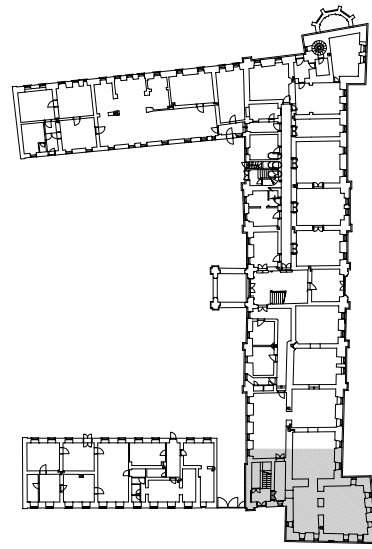

PROJEKT PRE REALIZÁCIU STAVBY						
HLAVNÝ INŽINIER PROJEKTU		ING. PETER ÁSTÁRY				
ZODPOVEDNÝ PROJEKTANT		ING. STEFAN MÜLLER				
PROJEKTANT ČASŤI		ZSOLT GALAMBOS				
INVESTOR		MESTO GALANTA				
MIESTO STAVBY		AREÁL NGK GALANTA				
NÁZOV		OBNOVA JUŽNÉHO KŘÍDLA, JUHOVÝCHODNEJ A SEVERNEJ VEŽE NGK GALANTA				
PROJEKČNÁ KANCELÁRIA		g.a.m.				
DATUM	MIERKA	1:50	ČASŤ	INTERIÉR	OBJ. SEVERNÁ VEŽA SO 07 / E3 01	VÝKRES
11/12/NGK						I.4

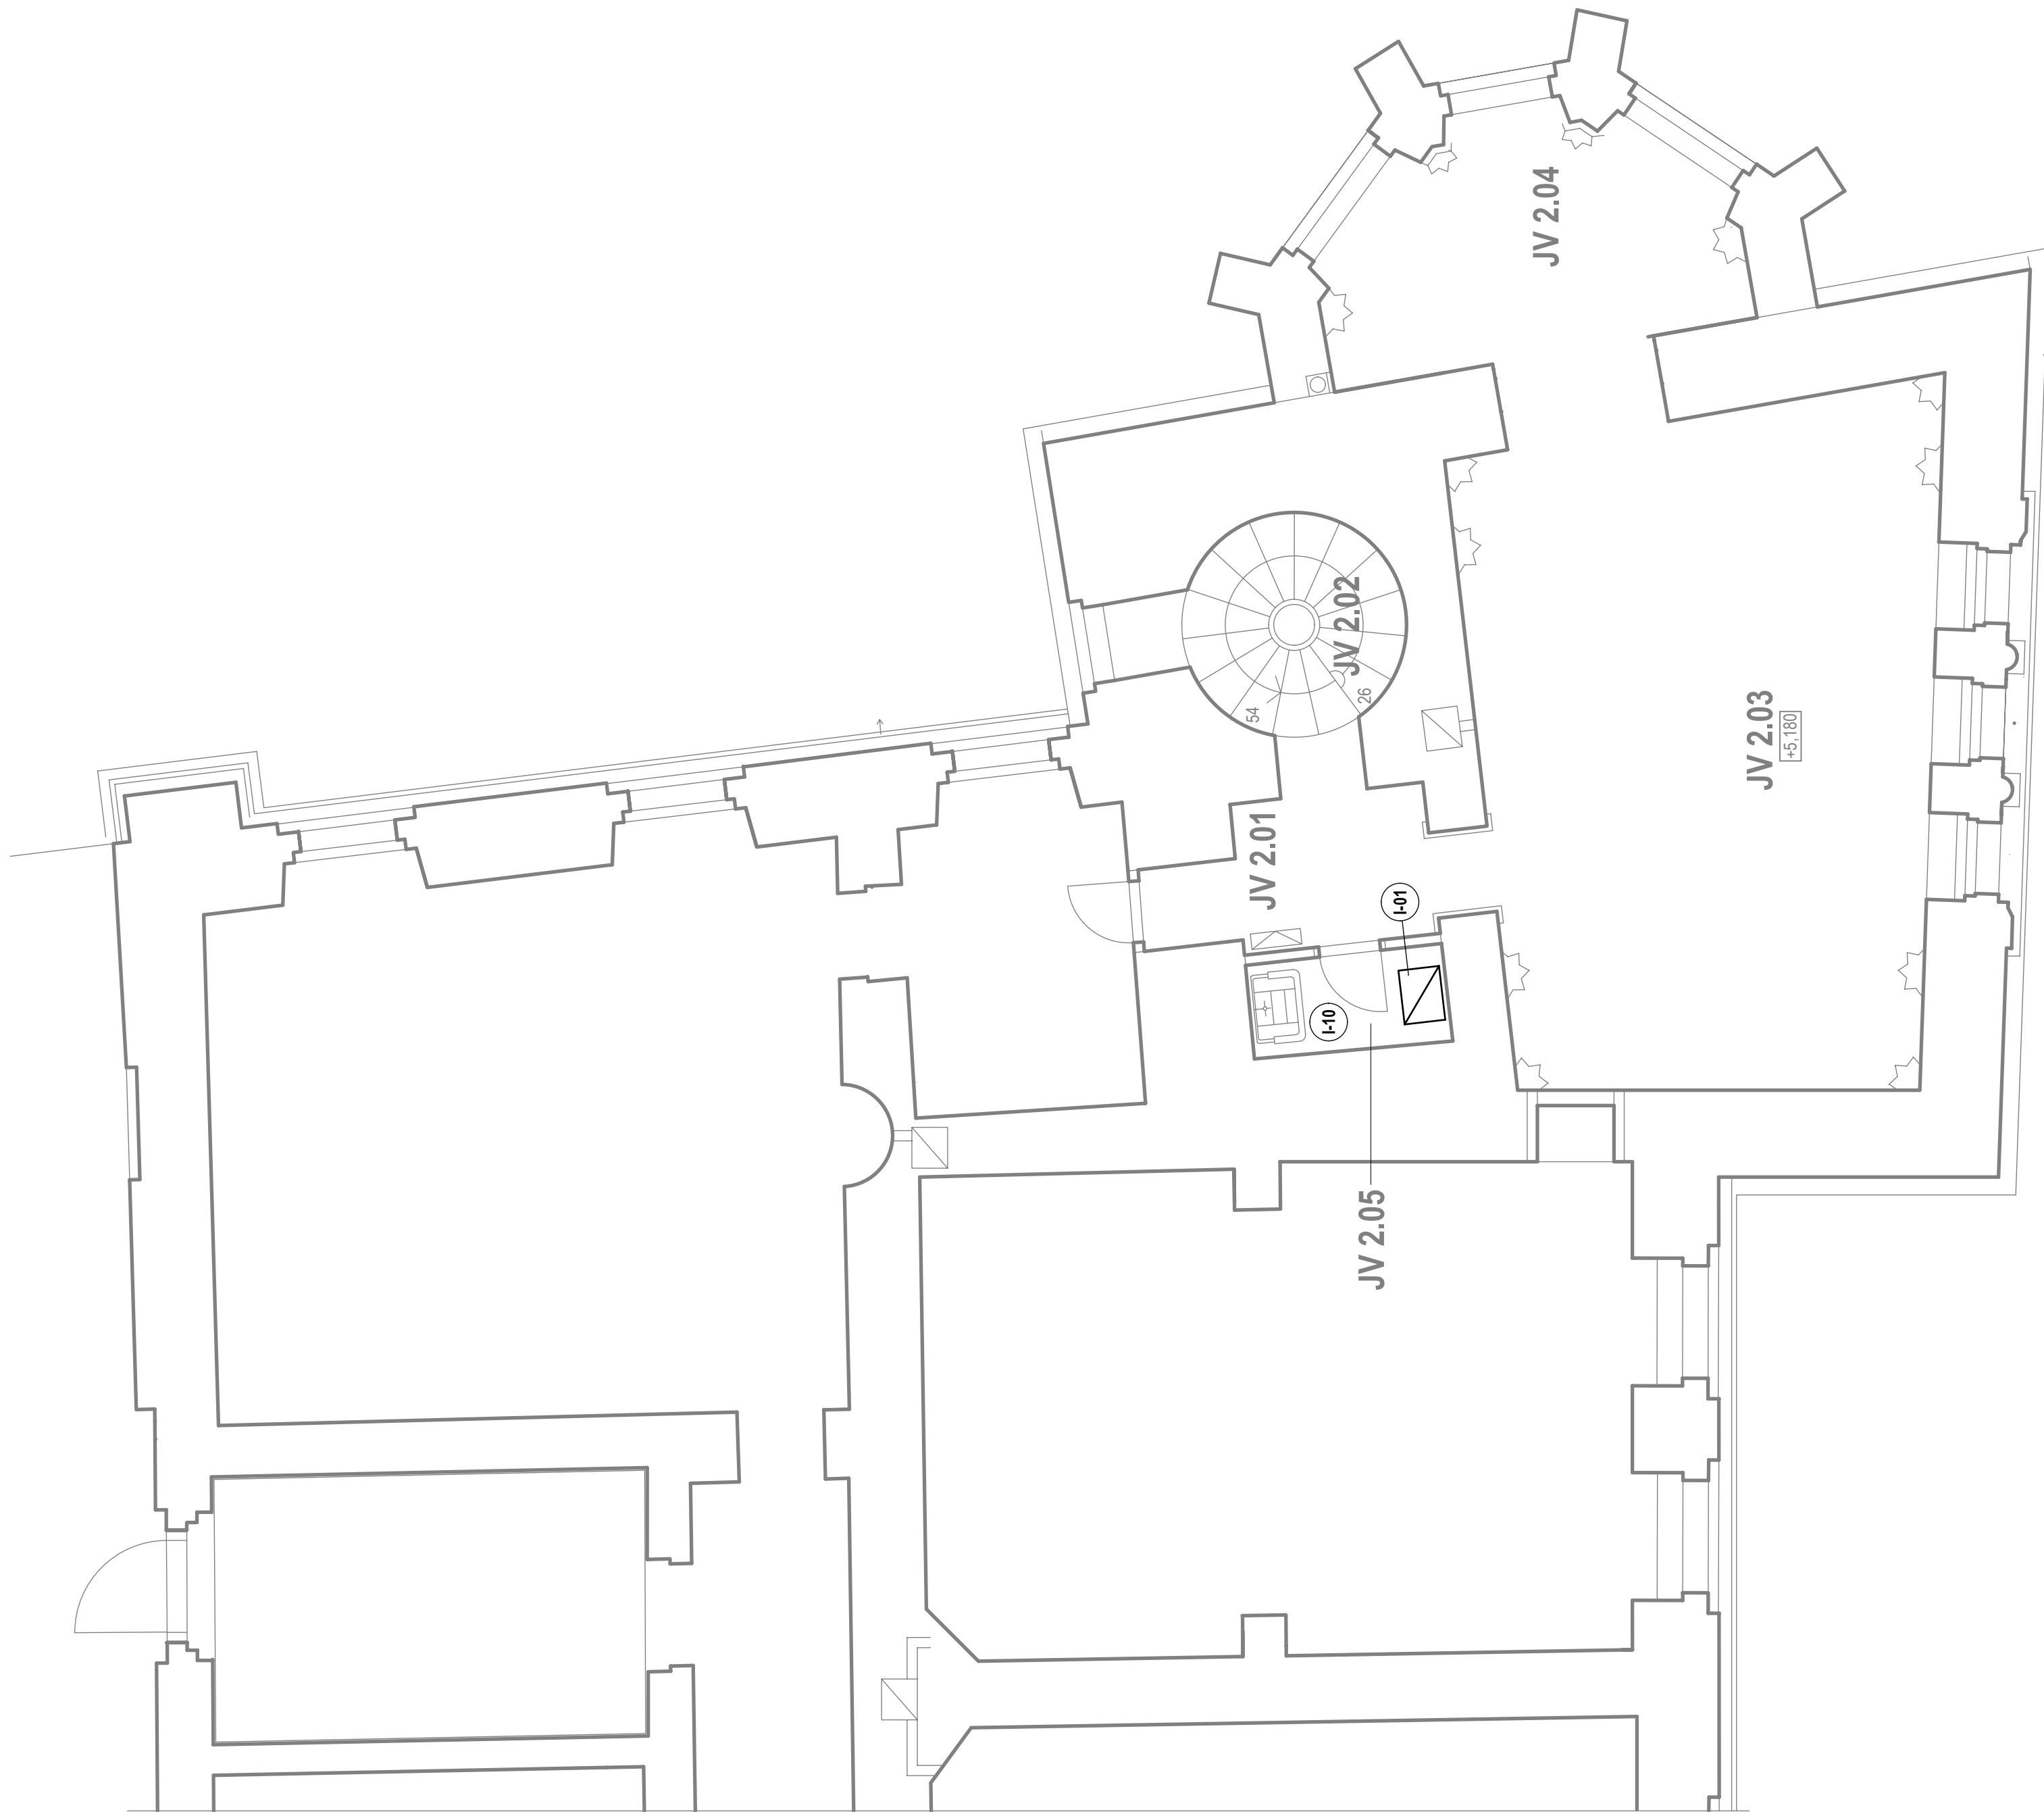

LEGENDA MIESTNOSTÍ						
OZVL	NAZOV	PLŔOVÁ PODLAHA	SOKOLOVÁ LÍŠŤA	STĚNA	STROP	STROP
JV 2.01	CHODBA	3,80	KAMENNÁ DLÁŽBA	KAMENNÝ SOKEL	ŠTUKOVÁ OMÍTKA	ŠTUKOVÁ OMÍTKA
JV 2.02	SCHOVISKO	3,50	KAMENNÁ DLÁŽBA	KAMENNÝ SOKEL	ŠTUKOVÁ OMÍTKA	ŠTUKOVÁ OMÍTKA
JV 2.03	VÝST. MÍSTNÍ 6 ST.	3,30	KAMENNÁ DLÁŽBA	KAMENNÝ SOKEL	ŠTUKOVÁ OMÍTKA	ŠTUKOVÁ OMÍTKA
JV 2.04	VÝST. MÍSTNÍ 6 ST.	7,50	KAMENNÁ DLÁŽBA	KAMENNÝ SOKEL	ŠTUKOVÁ OMÍTKA	ŠTUKOVÁ OMÍTKA
JV 2.05	ÚPRATOVAČKA	2,10	KAMENNÁ DLÁŽBA	KAMENNÝ SOKEL	KER. OBKLAD p=18m	ŠTUKOVÁ OMÍTKA

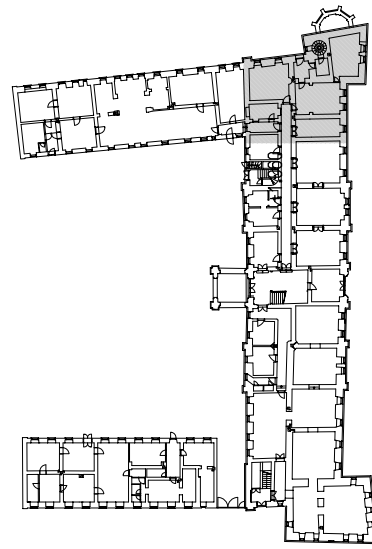

PROJEKT PRE REALIZÁCIU STAVBY						
HLAVNÝ INŽINIER PROJEKTU		ING. PETER ÁSTÁRY				
ZODPOVEDNÝ PROJEKTANT		ING. STEFAN MÜLLER				
PROJEKTANT ČASŤI		ZSOLT GALAMBOS				
INVESTOR		MESTO GALANTA				
MIESTO STAVBY		AREÁL NGK GALANTA				
NÁZOV		OBNOVA JUŽNÉHO KŘÍDLA, JUHOVÝCHODNEJ A SEVERNEJ VEŽE NGK GALANTA				
PROJEKČNÁ KANCELÁRIA		g.a.m.				
DATUM	MIERKA	1:50	ČASŤ	INTERIÉR	OBJ. JUHOVÝCH VEŽA SO 06 / E2 01	VÝKRES
11/12/NGK						I.3