


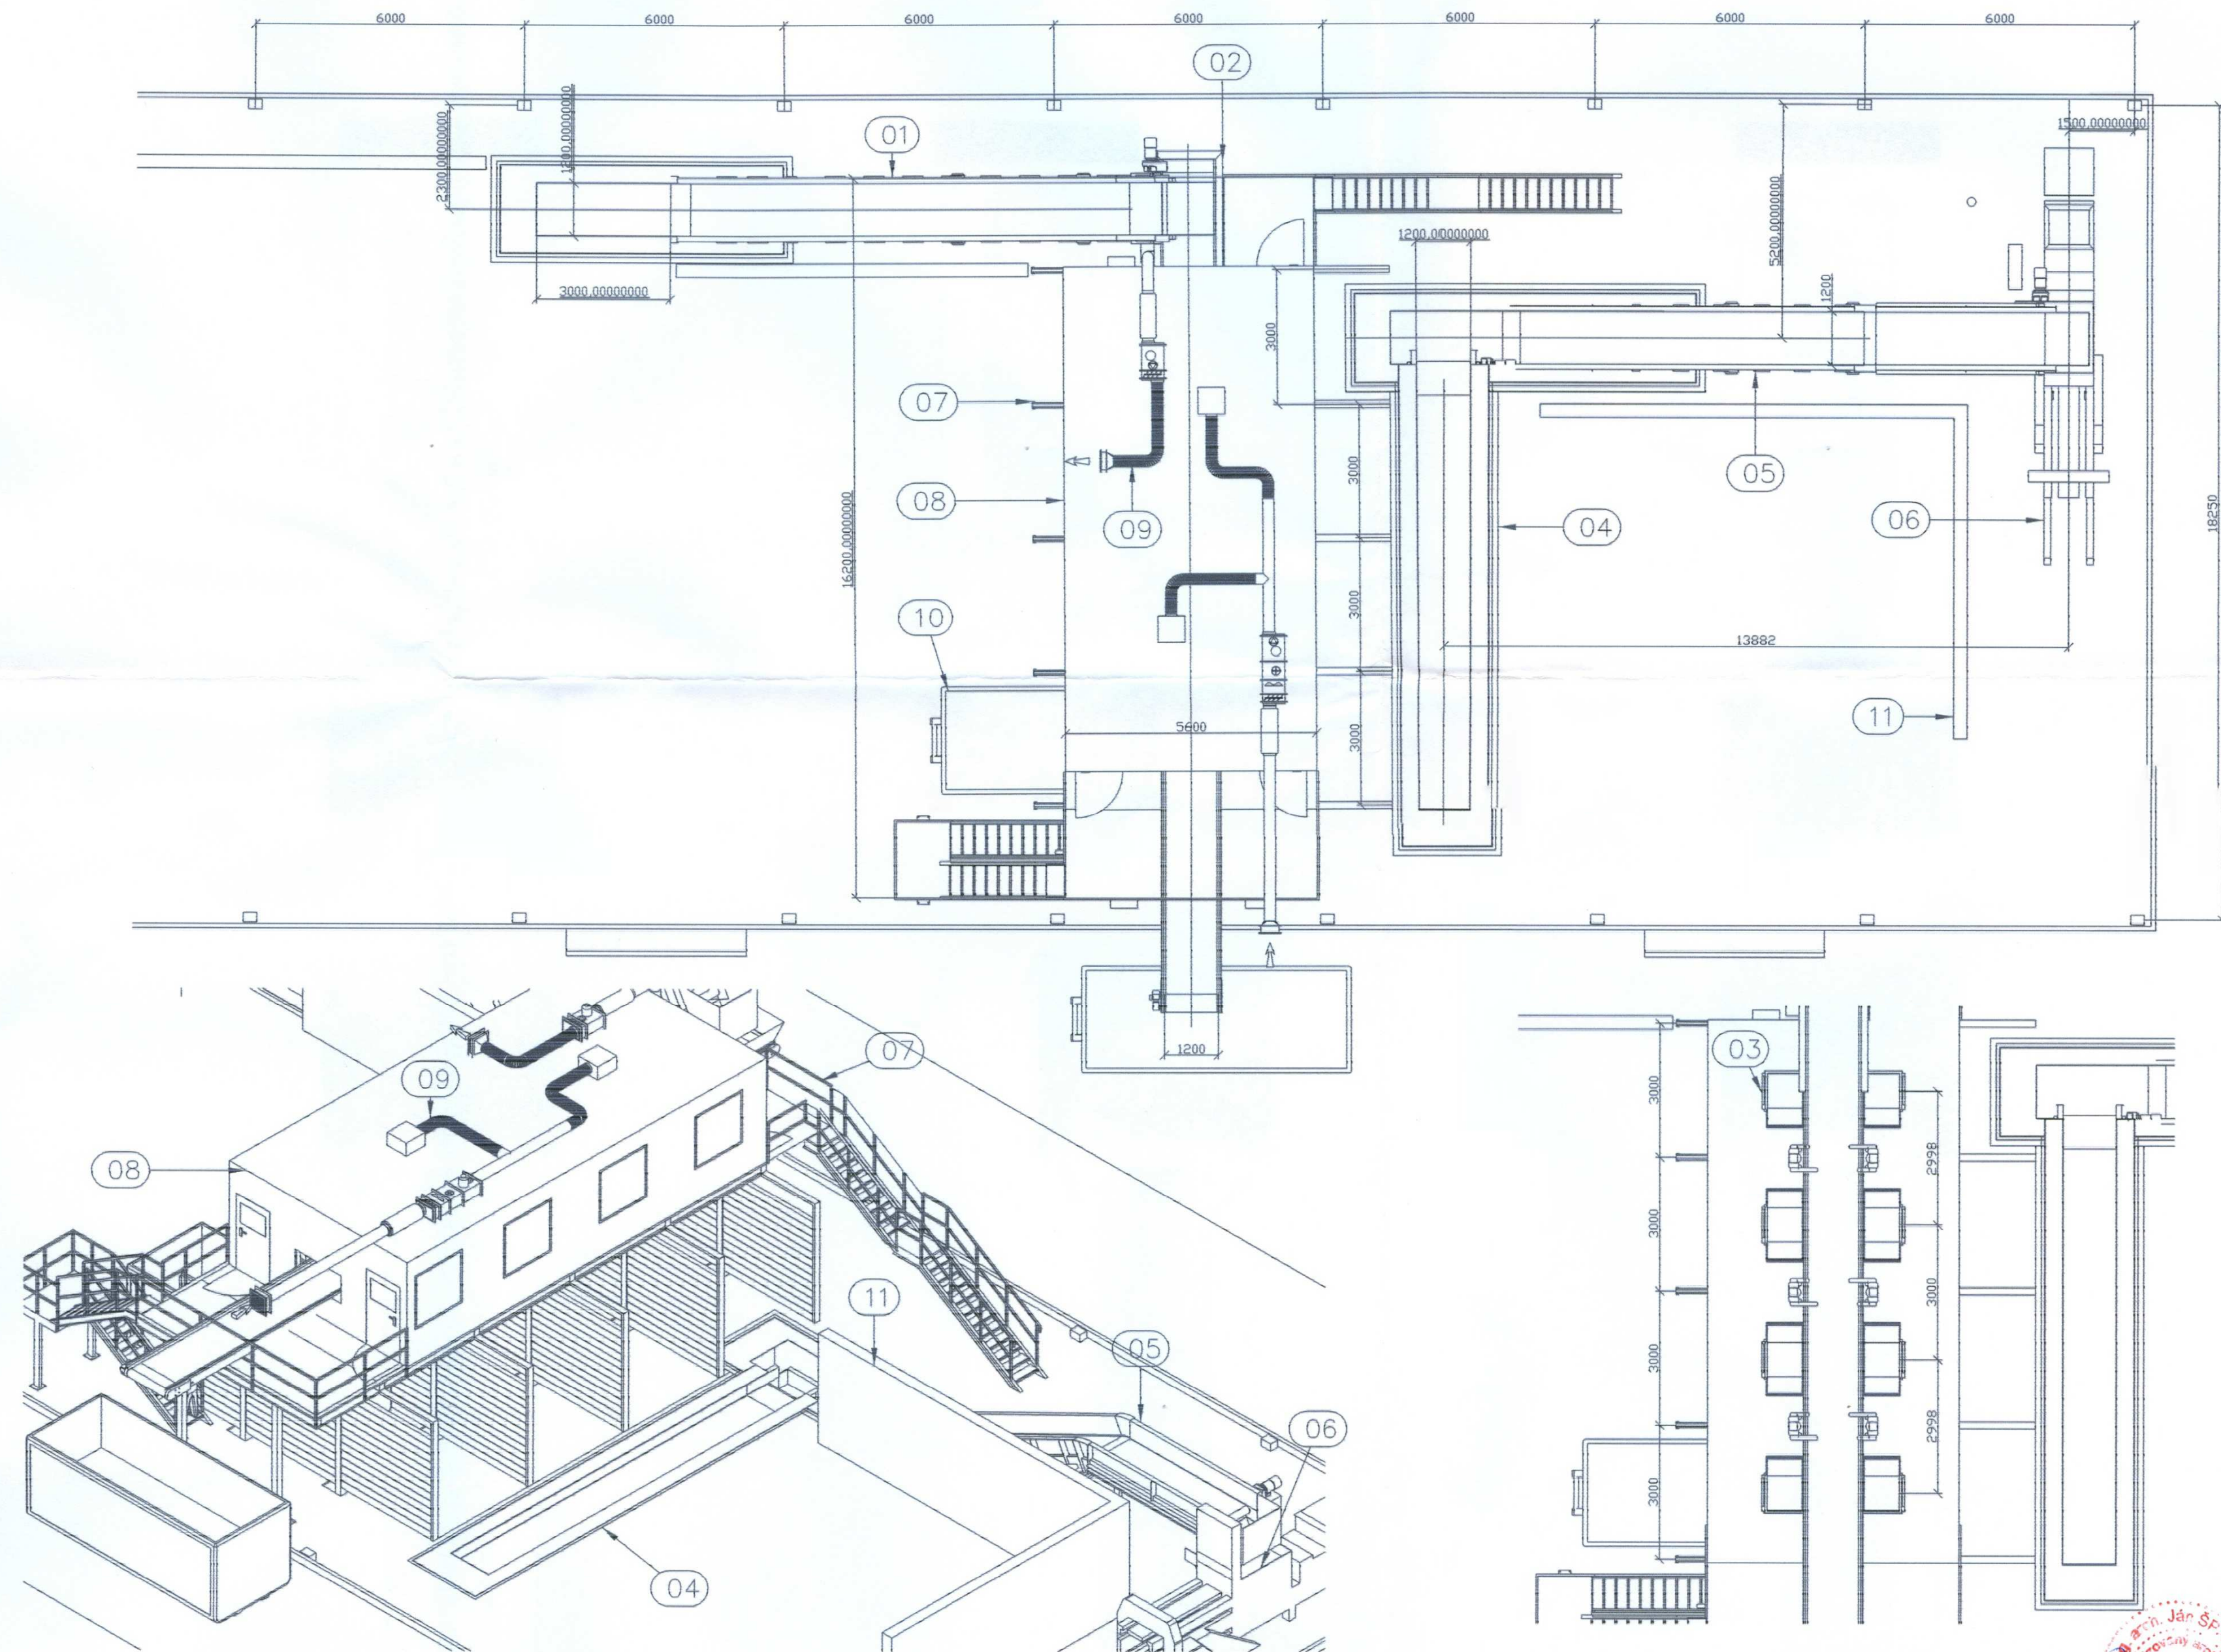

HLAVNÝ INŽINIER PROJEKTU :	Ing. arch. Ján Špánik
VYPRACOVAL :	
ZODP. PROJEKTANT STAVEBNEJ ČASTI :	Ing. arch. Ján Špánik
INVESTOR :	MESTO GALANTA, MESTSKÝ ÚRAD
NAZOV A MIESTO STAVBY :	HALA NA DOSEPAROVANIE KOMUNÁLNEHO ODPADU Galanta č.parcely 1788/1
OBSAH VÝKRESU :	TECHNOLOGICKÁ LINKA-Pôdorys I. NP-POZÍCIA
STUPEŇ	
ČÍSLO ZÁKAZKY	
DÁTUM	09.2008
FORMÁT	530 x 500
MIERKA :	VÝKRES Č.
	1:100