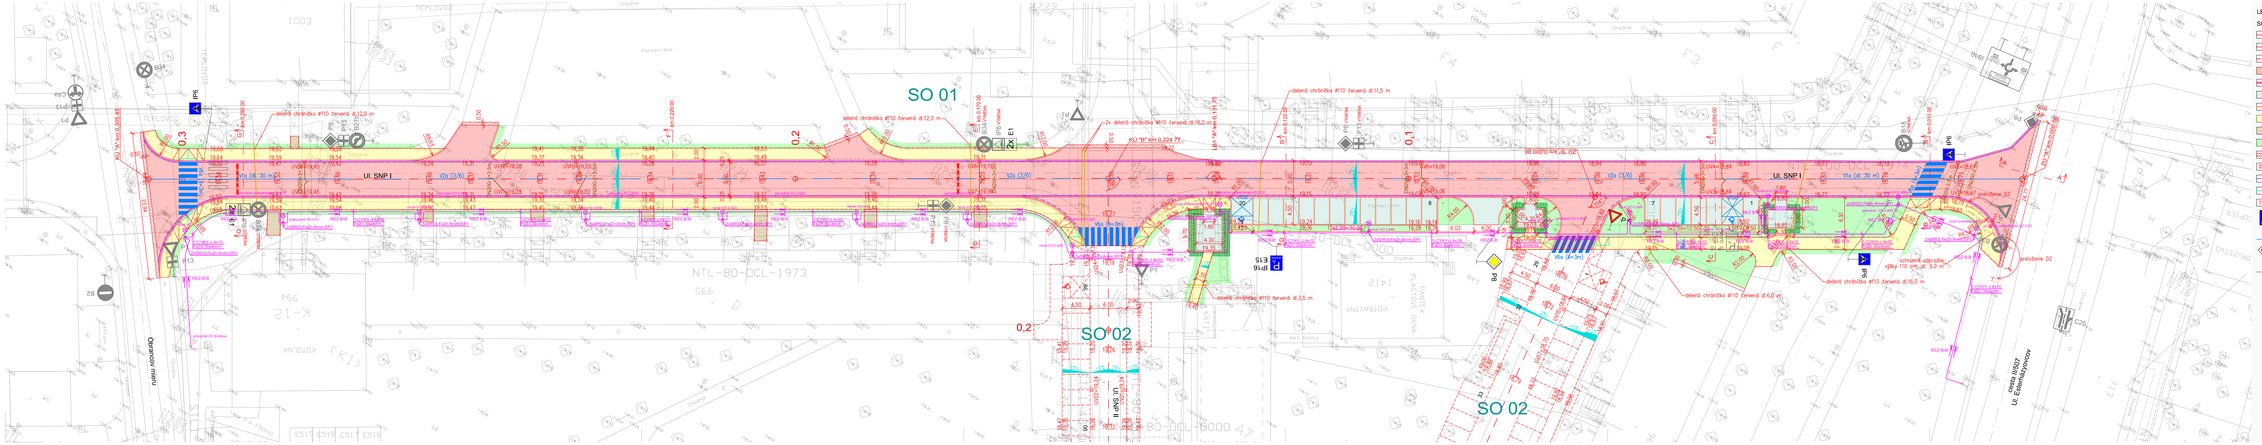
SO 01
SO 02
SO 02
Ul. SNP I
Ul. SNP I
Ul. SNP I
Ul. ESKÁ NÁDRAŽ
Ul. Československej armády
Obchodný park
NTL-80-OCL-1973
0,3
0,2
0,2
0,1
0,1
4,1
4,1
P16
E15
P16
E15
P6
P6
B4
B2
B2
B4
B4
B4