


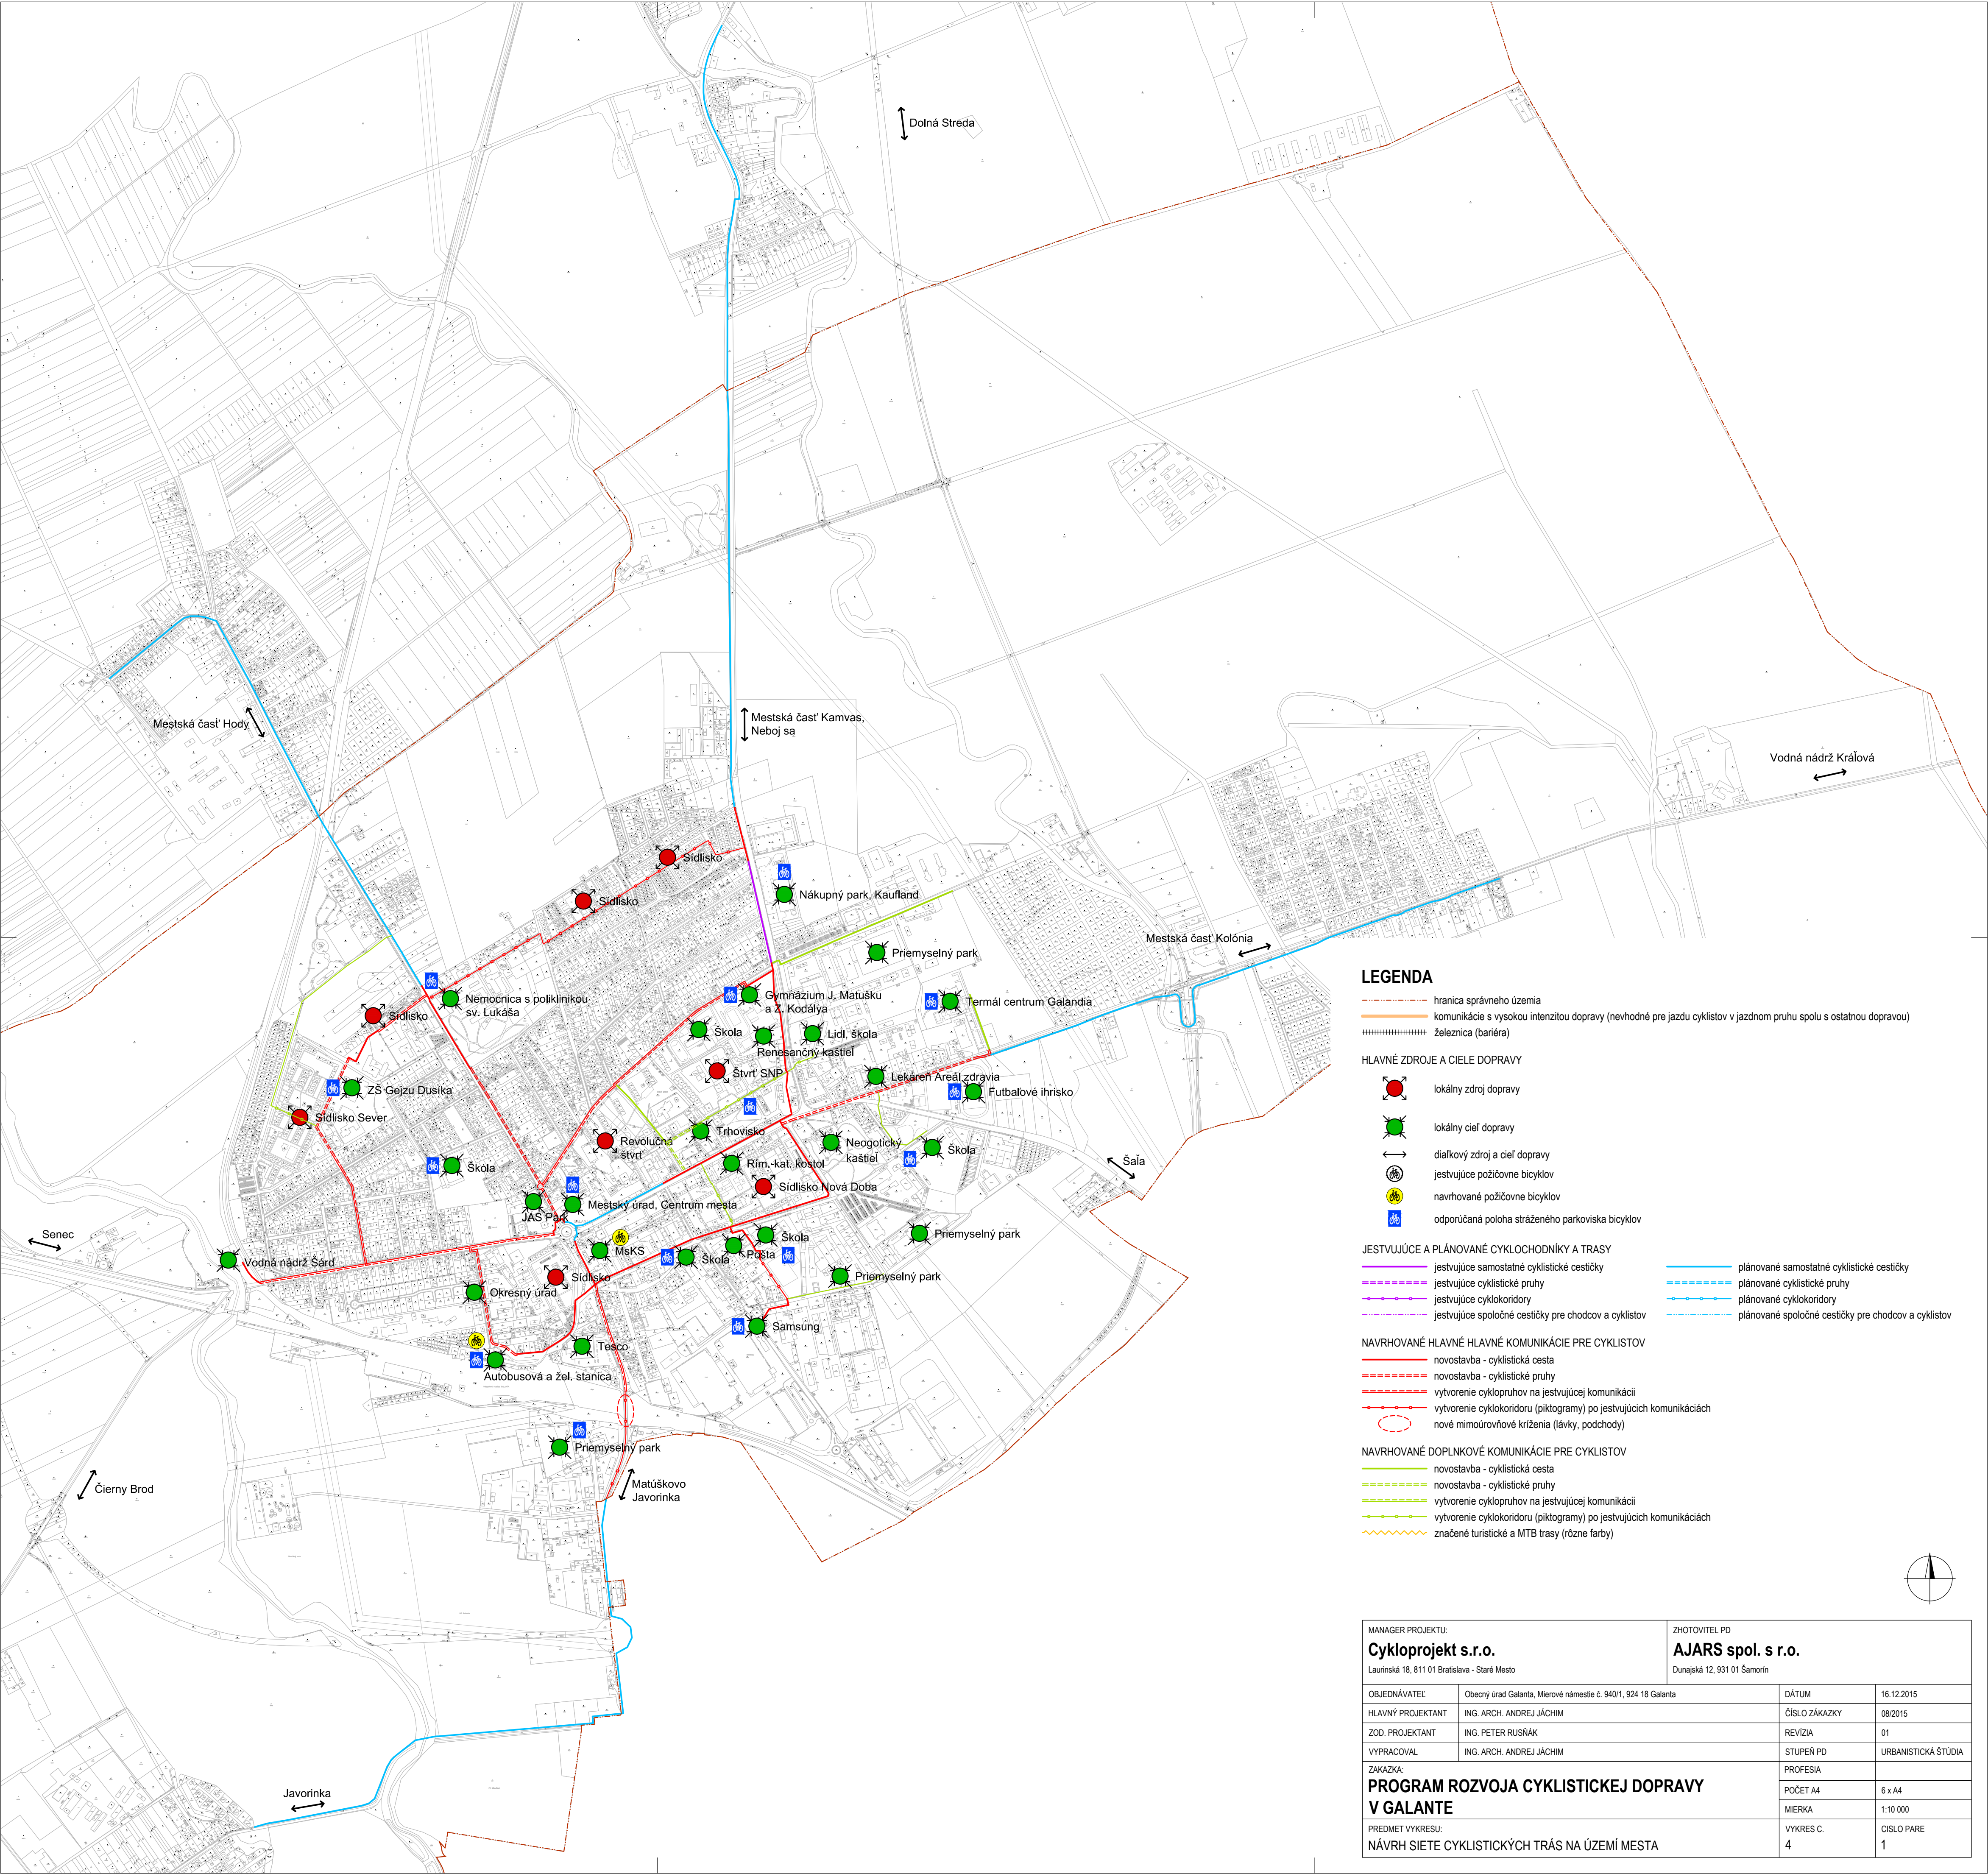

LEGENDA

- hranica správneho územia
- komunikácie s vysokou intenzitou dopravy (nevhodné pre jazdu cyklistov v jazdnom pruhu spolu s ostatnou dopravou)
- železnica (bariéra)

HLAVNÉ ZDROJE A CIELE DOPRAVY

- lokalný zdroj dopravy
- lokalný cieľ dopravy
- diaľkový zdroj a cieľ dopravy
- jestvujúce požičovne bicyklov
- navrhované požičovne bicyklov
- odporúčaná poloha stráženého parkoviska bicyklov

JESTVUJÚCE A PLÁNOVANÉ CYKLOHODNÍKY A TRASY

- jestvujúce samostatné cyklistické cestičky
- jestvujúce cyklistické pruhy
- jestvujúce cyklokoridory
- jestvujúce spoločné cestičky pre chodcov a cyklistov
- plánované samostatné cyklistické cestičky
- plánované cyklistické pruhy
- plánované cyklokoridory
- plánované spoločné cestičky pre chodcov a cyklistov

NAVRHOVANÉ HLAVNÉ HLAVNÉ KOMUNIKÁCIE PRE CYKLISTOV

- novostavba - cyklistická cesta
- novostavba - cyklistické pruhy
- vytvorenie cyklopruhov na jestvujúcej komunikácii
- vytvorenie cyklokoridoru (piktogramy) po jestvujúcich komunikáciách
- nové mimoúrovňové križenia (lávky, podchody)

NAVRHOVANÉ DOPLNKOVÉ KOMUNIKÁCIE PRE CYKLISTOV

- novostavba - cyklistická cesta
- novostavba - cyklistické pruhy
- vytvorenie cyklopruhov na jestvujúcej komunikácii
- vytvorenie cyklokoridoru (piktogramy) po jestvujúcich komunikáciách
- značené turistické a MTB trasy (rôzne farby)

MANAGER PROJEKTU: Cykloprojekt s.r.o. Laurinská 18, 811 01 Bratislava - Staré Mesto		ZHOTOVITEL PD AJARS spol. s r.o. Dunajská 12, 931 01 Šamorín	
OBJEDNÁVATEL:	Obecný úrad Galante, Mierové námestie č. 940/1, 924 18 Galante	DÁTUM	16.12.2015
HLAVNÝ PROJEKTANT	ING. ARCH. ANDREJ JÁCHIM	ČÍSLO ZÁKAZKY	08/2015
ZOD. PROJEKTANT	ING. PETER RUSNÁK	REVÍZIA	01
VYPRACOVAL	ING. ARCH. ANDREJ JÁCHIM	STUPEŇ PD	URBANISTICKÁ ŠTÚDIA
ZAKÁZKA:	PROGRAM ROZVOJA CYKLISTICKEJ DOPRAVY V GALANTE		
PROFESIA			
POČET A4	6 x A4		
MIERKA	1:10 000		
PREDMET VYKRESU:	NÁVRH SIETE CYKLISTICKÝCH TRÁS NA ÚZEMÍ MESTA		
VYKRES C.	4		
CÍSLO PARE	1		