


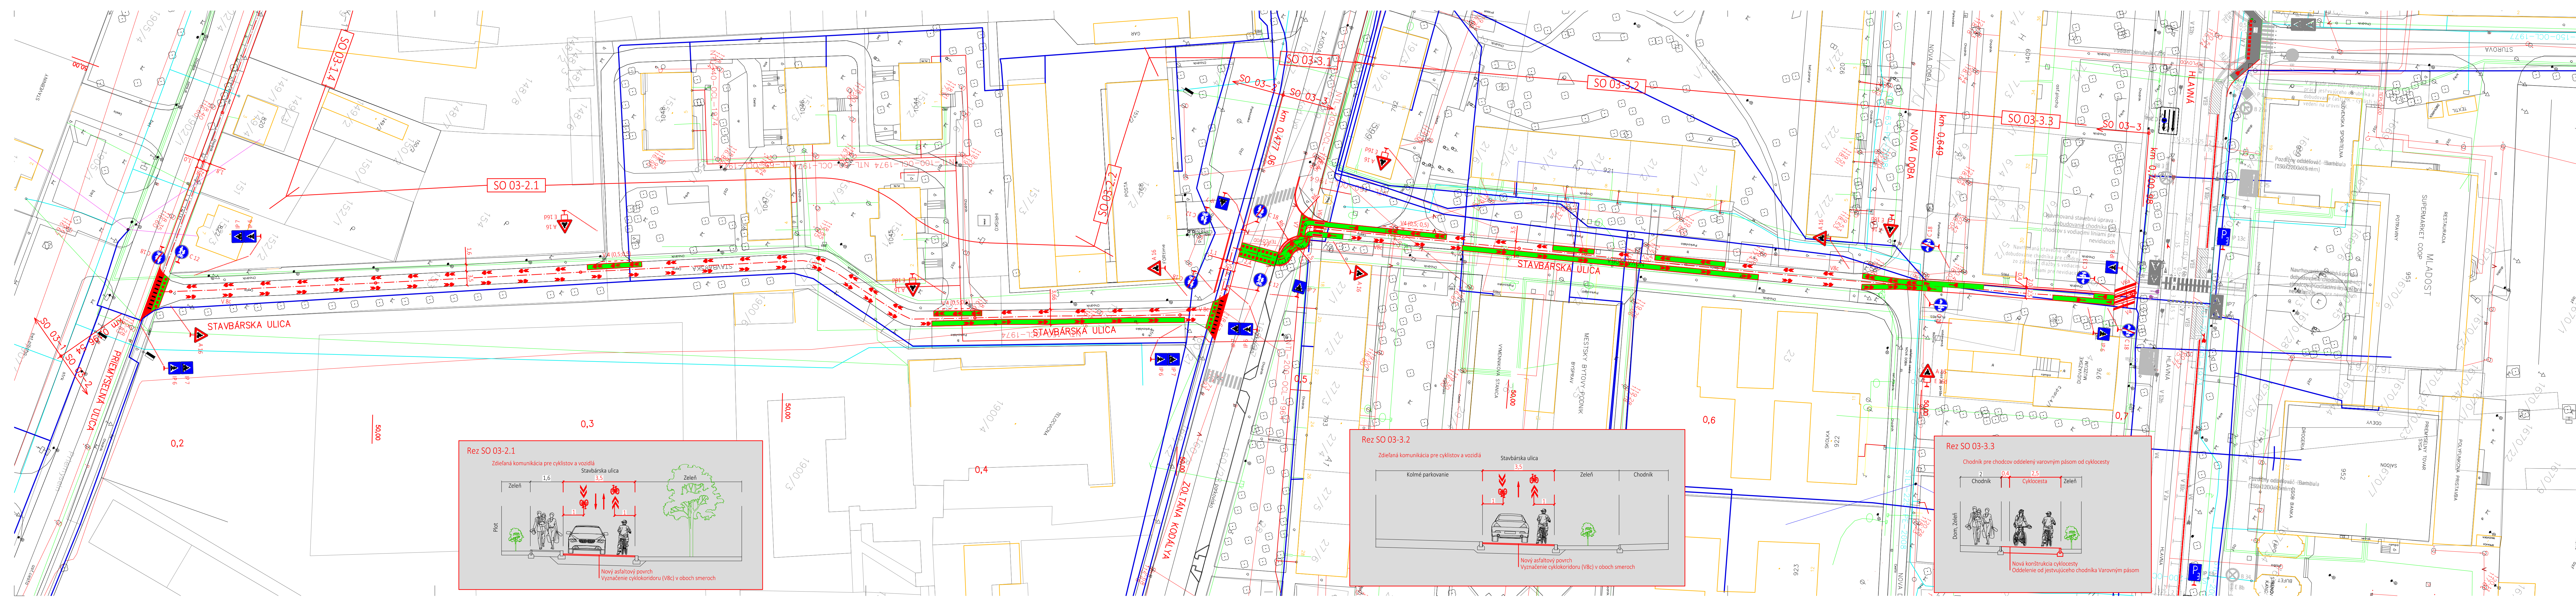

LEGENDA


VODOROVNÉ DOPRAVNÉ ZNAČENIE

- JESTVUJÚCE VODOROVNÉ DOPRAVNÉ ZNAČENIE
- NAVRHOVANÉ VODOROVNÉ DOPRAVNÉ ZNAČENIE - BIELA ČIARA / PRIECHODY PRE CHODCOV A POD.
- NAVRHOVANÉ VODOROVNÉ DOPRAVNÉ ZNAČENIE - ŽLTÁ ČIARA
- NAVRHOVANÉ VODOROVNÉ CYKLISTICKÉ DOPRAVNÉ ZNAČENIE - CYKLOPIKTOGRAMY A POD.
- NAVRHOVANÉ VODOROVNÉ CYKLISTICKÉ DOPRAVNÉ ZNAČENIE - PRIECHODY PRE CYKLISTOV
- ZELENÉ PODFARBenIE CYKLISTICKÝCH CHODNÍKOV V MIESTACH, KDE SA VYŽADUJE ZVÝŠENÁ OPATRNOSŤ CYKLISTOV
- PLÁNOVANÉ VODOROVNÉ DOPRAVNÉ ZNAČENIE A STAVEBNÉ ÚPRAVY, KTORÉ NIE SU PREDMETOM TETO PD

ZVISLÉ DOPRAVNÉ ZNAČENIE

- C8 JESTVUJÚCE ZVISLÉ DOPRAVNÉ ZNAČENIE
- C8 ZRUŠENIE JESTVUJÚCEHO ZVISLEHO DOPRAVNÉHO ZNAČENIA
- C8 NAVRHOVANÉ ZVISLÉ DOPRAVNÉ ZNAČENIE

BEZBARIÉROVÁ ÚPRAVA PRIECHODOV PRE CHODCOV (TP 07/2014)

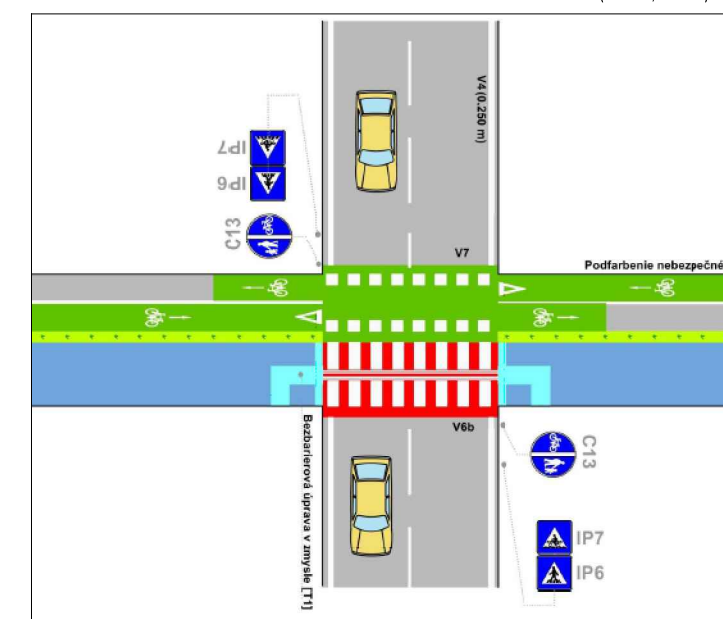

ZHOTOVITEĽ PD:

Cykloprojekt s.r.o.

Laurinská 18, 811 01 Bratislava - Staré Mesto

OBIEDNÁVATEĽ	Mesto Galanta, MSÚ Galanta, Mierové Námestie 940/1, 924 18 Galanta	DÁTUM	02 / 2017
HLAVNÝ PROJEKTANT	ING. ARCH. ANDREJ JÁCHIM	ČÍSLO ZÁKAZY	04 / 2017
ZOD. PROJEKTANT	ING. PETER RAKŠANYI, PHD.	REVÍZIA	01
VYPRACOVAL	ING. PETER MUŠEC	STUPEŇ PD	DSP

STAVBA:

PROJEKT REKONŠTRUKCIE JESTVUJÚCICH SPEVNENÝCH PLŔCH PRE CYKLOTRASU S DOPRAVNÝM ZNAČENÍM

PREDMET VÝKRESU: SITUÁCIA, VYTČENIE, INŽINIERSKÉ SIETE

STAVEBNÝ OBJEKT: SO 03-2, SO 03-3

VÝKRES Č.

2.2

ČÍSLO PARÉ

2.2