


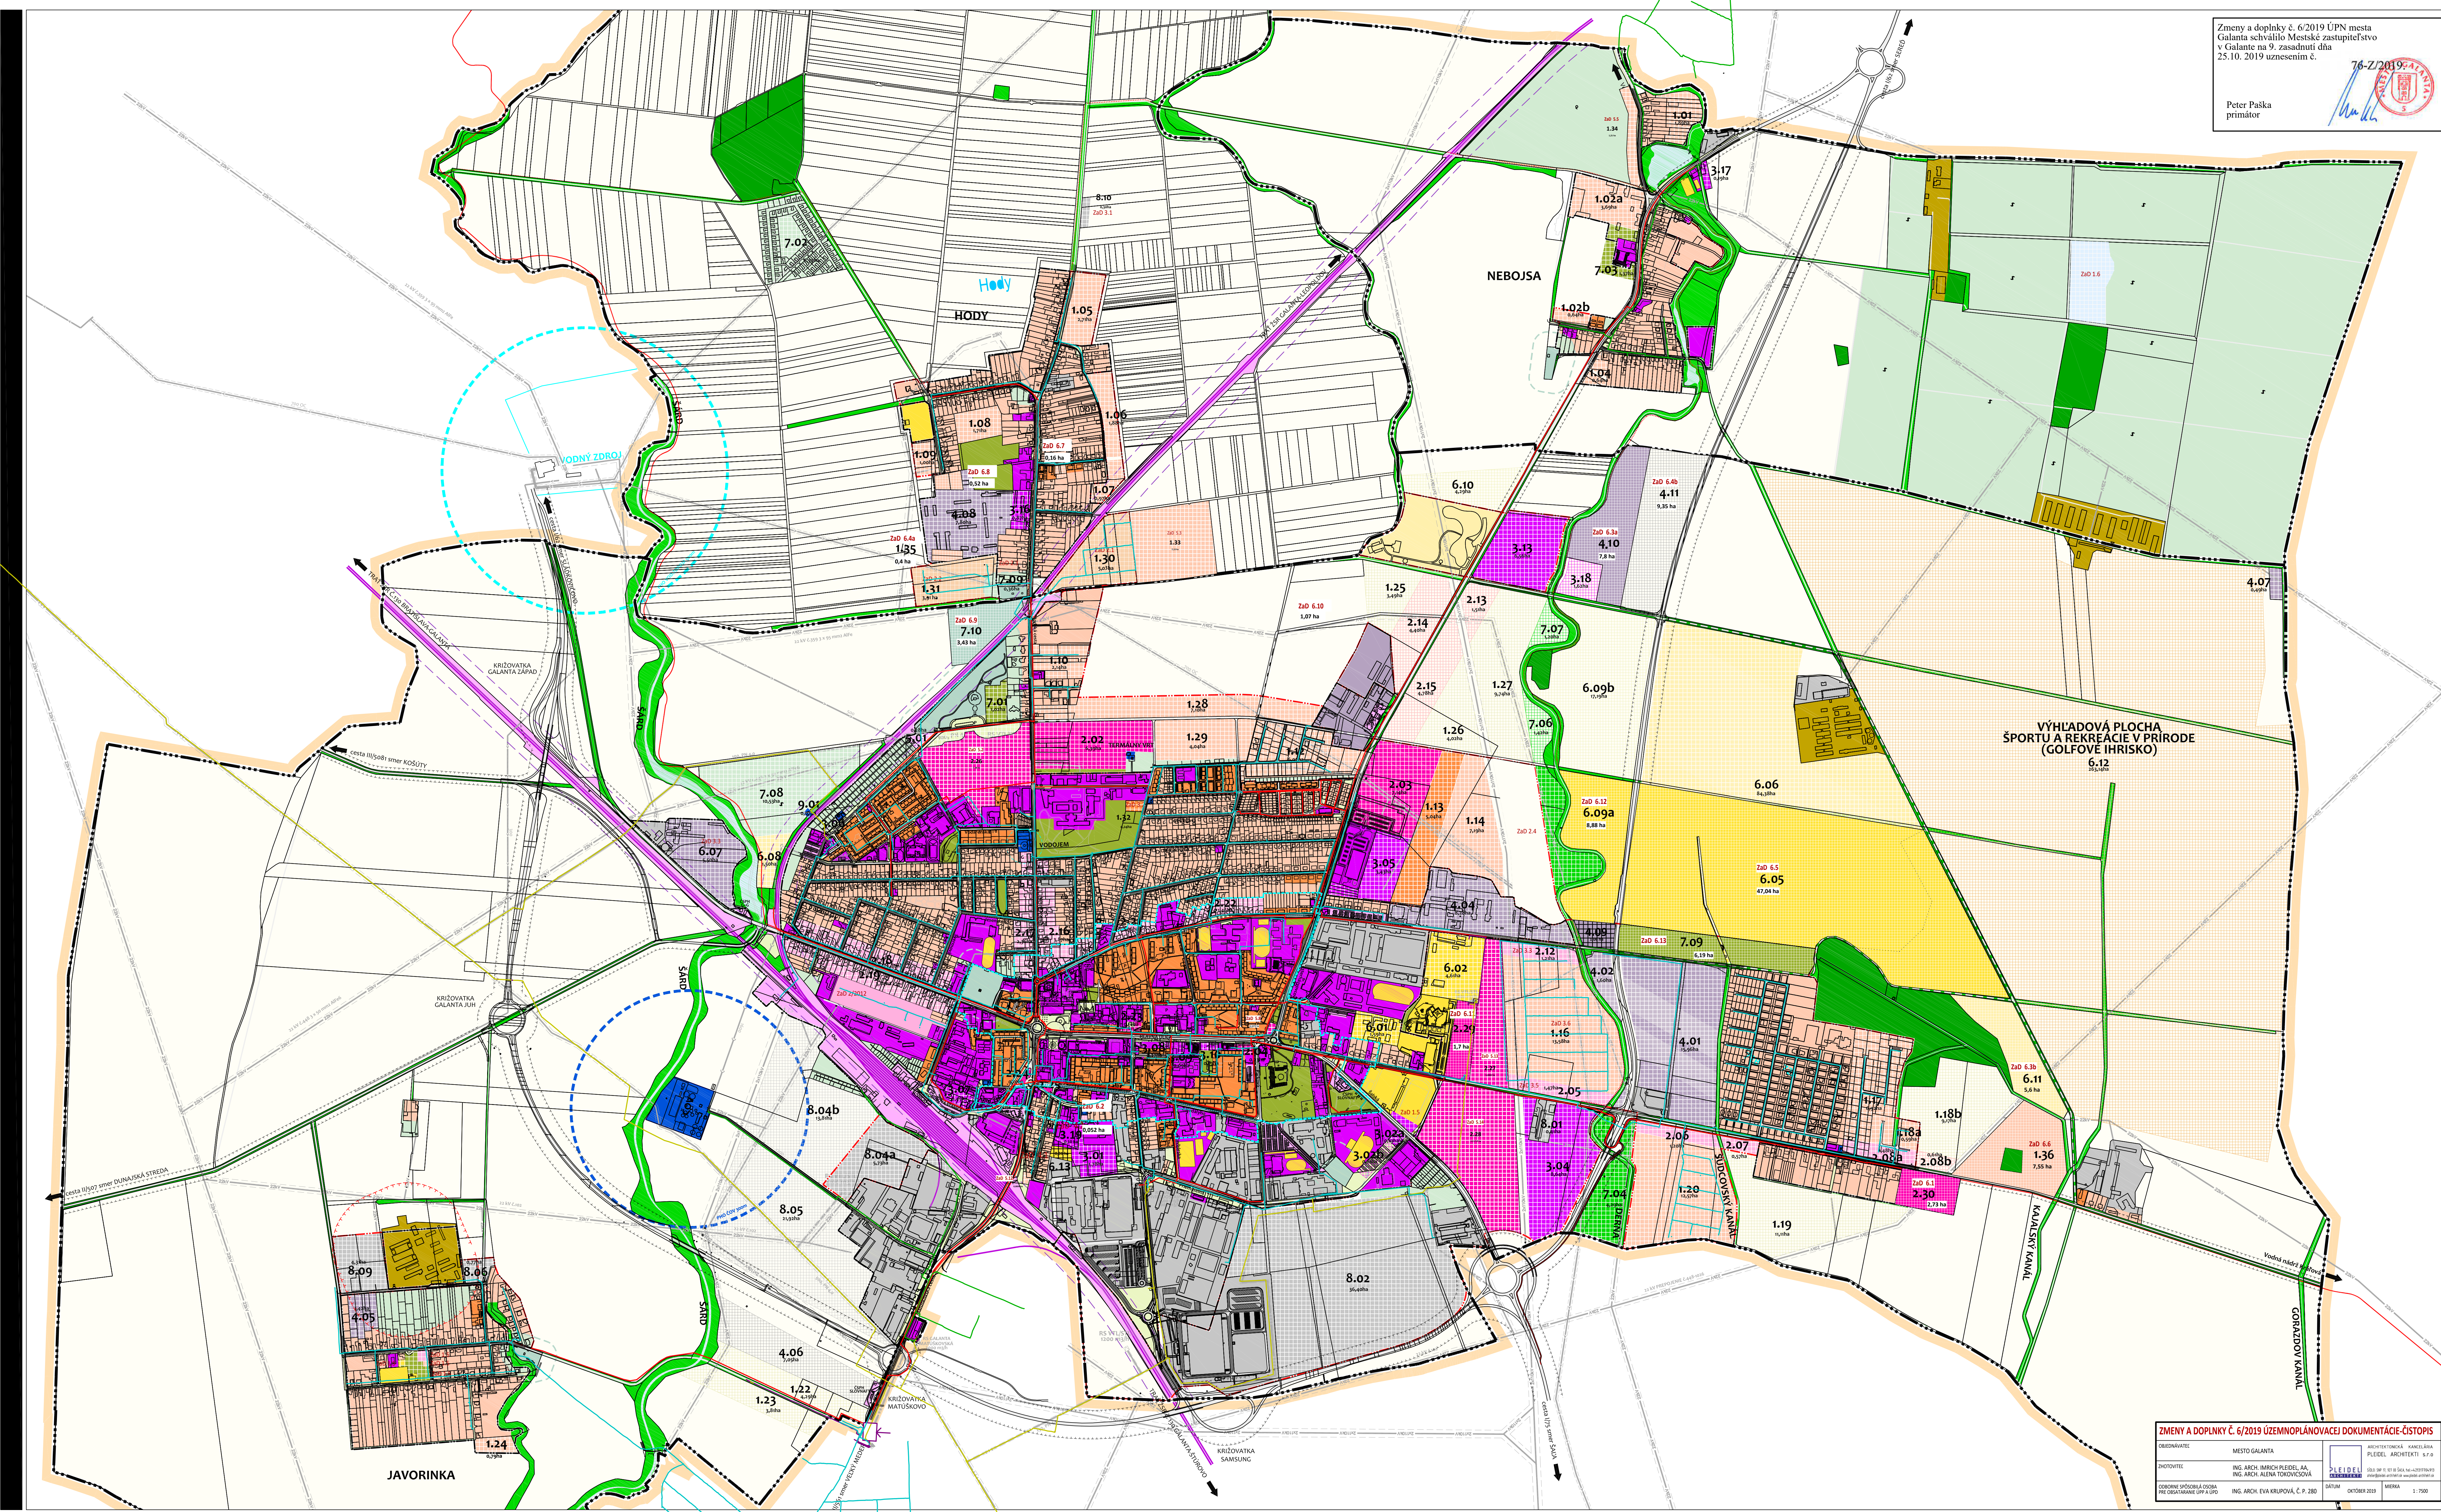

Zmeny a doplnky č. 6/2019 ÚPN mesta Galanta schválilo Mestské zastupiteľstvo v Galante na 9. zasadnutí dňa 25.10. 2019 uznesením č. 76-Z/2019-9

Peter Paška
primátor

LEGENDA

SEVER

M=1:7.500

HRANICA KATASTRÁLNEHO ÚZEMIA		
HRANICA ZASTAVANÉHO ÚZEMIA K 1.1.1990		
NÁVRH HRANICE ZASTAVANÉHO ÚZEMIA		
HRANICA CENTRÁLNEJ MESTSKÉJ ZÓNY		
STAV	NÁVRH	VÝHLAD
[Symbol]	[Symbol]	[Symbol]
PLOCHY OBYTNÉHO ÚZEMIA BYTOVÝCH DOMOV		
PLOCHY OBYTNÉHO ÚZEMIA RODINNÝCH DOMOV		
PLOCHY ZMIEŠANÉ BYTOVÝCH DOMOV A OBYČIAŇSKÉJ VYBAVENOSTI		
PLOCHY ZMIEŠANÉ RODINNÝCH DOMOV A OBYČIAŇSKÉJ VYBAVENOSTI		
PLOCHY OBYČIAŇSKÉJ VYBAVENOSTI		
PLOCHY ŠPORTU, REKREÁCIE A VOĽNÉHO ČASU ZASTAVANÉ		
PLOCHY ŠPORTU, REKREÁCIE A VOĽNÉHO ČASU V PRIRODNOM PROSTREDÍ		
PLOCHY ZMIEŠANÉ OBCHODU A SLUŽIEB VÝROBNÝCH A NEVÝROBNÝCH		
PLOCHY PRIEMYSELNEJ VÝROBY, SKLADOV A PODNIKATEĽSKÝCH AKTIVÍT		
PLOCHY POĽNOHOSPODÁRSKEJ VÝROBY		
PÁSMO HYGIENICKEJ OCHRANY ŽIVOČIŠNEJ VÝROBY		
PLOCHY DOPRAVY		
TRATĚ ŽELEZNIC SLOVENSKEJ REPUBLIKY A ICH OCHRANNÉ PÁSMO		
AUTOMOBILOVÉ CESTY A MESTSKÉ KOMUNIKÁCIE A ICH OCHRANNÉ PÁSMO		
PLOCHY TECHNICKÉJ VYBAVENOSTI		
PÁSMO HYGIENICKEJ OCHRANY ČISTIARNE ODPADOVÝCH VÔD		
PÁSMO HYGIENICKEJ OCHRANY VODNÉHO ZDROJA		
PLOCHY CINTORÍNOV		
OCHRANNÉ PÁSMO CINTORÍNOV		
VODNÉ TOKY A PLOCHY		
PLOCHY VEREJNEJ MESTSKÉJ ZELENÉ, PEŠÍCH TRÁS A NÁMESTÍ		
PLOCHY ZELENÉ LESOPARKOV, PARKOV A PARKOVÝCH ÚPRAV		
HRANICA PŘÍRODNÉJ PAMIATKY PARK PŘI KASTELI V GALANTE		
PLOCHY ZELENÉ LESOV		
PLOCHY ZELENÉ VO VOĽNEJ KRAJINE		
PLOCHY ZELENÉ SÚKROMNÝCH ZÁHRAD, ZÁHRADKÁRSKÝCH A CHATOVÝCH OSAD		
PLOCHY ZELENÉ SADOV		
PLOCHY ZELENÉ VINOHRADOV		
ORNÁ PÓDA		
NEHNUTEĽNÁ NÁRODNÁ KULTÚRNA PAMIATKA		
6.05	6.12	ČÍSLO LOKALITY - STAV PRÍSLUBOV NA VÝNÁTIE V ÚPN 2001-2008
ČÍSLO LOKALITY - NÁVRH A VÝHLAD		
STAV 110 KV VEDENIE VZDUŠNÉ		
STAV 22 KV VEDENIE VZDUŠNÉ		
NÁVRH VTL PLYNOVOD		
STAV A NÁVRH REGULAČNÁ STANICA PLYNU		
STAV PRÍVODNÝ VODOVOD		
STAV PÁSMO HYGIENICKEJ OCHRANY VODNÉHO ZDROJA		
STAV HLAVNÝ KANALIZAČNÝ ZBERAČ		
STAV PÁSMO HYGIENICKEJ OCHRANY ČISTIARNE ODPADOVÝCH VÔD		
STAV A REALIZÁCIA AUTOMOBILOVÉ CESTY A KOMUNIKÁCIE		
NÁVRH AUTOMOBILOVÉ CESTY A KOMUNIKÁCIE		
STAV CYKLISTICKÉ KOMUNIKÁCIE		
NÁVRH CYKLISTICKÉ KOMUNIKÁCIE		
OCHRANNÉ PÁSMO LÍNOVÝCH DOPRAVNÝCH TRÁS		
OCHRANNÉ PÁSMO LÍNOVÝCH DOPRAVNÝCH TRÁS CESTNÁ EXTRAVILÁNOVÁ SIET		
OBJEDNÁVATEL: MESTO GALANTA, MIEROVÉ NÁMESTIE 1, 924 18 GALANTA		
ODPORNO SPOSOBILOSA OSOBA NA OBSTARANIE ÚPP A ÚPD: ING. JURIJAN KÁROLYOVÁ, Č.P.178		
ZHOVOTITEĽ: HUPRO - PROJEKTOVÁ ČINNOSŤ, JIRÁSKOVA 6, 851 01 BRATISLAVA		
SPRACOVATEĽI: KONCEPCIA: ING. ARCH. DUŠAN KRAML, ING. ARCH. HENRICH KUPEC		
DEMOKRATIZÁCIA A OBYČIAŇSKÁ VYBAVENOSŤ: RNDR. MICHAL BABIAR		
DOPRAVA: ING. PAVOL PÁLKA		
VODNÉ HOSPODÁRSTVO, PLYNOFIKÁCIA, TEPLIFIKÁCIA: ING. MARIÁN TRNÍK		
ELEKTROFIKÁCIA: ING. PETER TITTEL		
TELEKOMUNIKÁCIE: ING. PETR MUSIL		
POĽNOHOSPODÁRSTVO, ZELEN, ÚSES, PPF, LPF: ING. KATÁRINA STANKOVÁ		
PRIEMYSEL, ŽIVOTNÉ PROSTREDIE: ING. ARCH. DUŠAN KRAML		
ČISTOPIS 12/2012		
ÚZEMNÝ PLÁN mesta GALANTA		
KOMPLEXNÝ URBANISTICKÝ NÁVRH		
HUPRO - projektová činnosť, Jiráskova 6, 851 01 BRATISLAVA		
hlavný riešiteľ: Ing.arch. Dušan KRAML		
autor: Ing.arch. Dušan KRAML, SKA 0681 - Ing.arch. Henrich KUPEC, SKA 0469		

ZMENY A DOPLNKY Č. 6/2019 ÚZEMNÝCH PLÁNOVACEJ DOKUMENTÁCIE ČISTOPIS

OBJEDNÁVATEL: MESTO GALANTA

PROJEKTOVÝ: ING. ARCH. BURČIŠ PAVEL, AA

PROJEKTOVÝ: ING. ARCH. ALENA TOROVICZOVÁ

PROJEKTOVÝ: ING. ARCH. EVA KRUPOVÁ, Č.P. 280

PROJEKTOVÝ: ING. ARCH. E. 1916 GAL. NA ÚPRAVY

PROJEKTOVÝ: OKTOBER 2013

PROJEKTOVÝ: 1:7500