

# **M E S T S K Ý   Ú R A D   V   G A L A N T E**

Pre rokovanie  
Mestského zastupiteľstva v Galante  
dňa 13. decembra 2018

## **K bodu č. 5: Návrh na VII. úpravu rozpočtu mesta na r. 2018**

### **Návrh predkladá:**

Peter Paška v.r.  
primátor

### **Materiál obsahuje:**

A/ Návrh uznesenia  
B/ Dôvodovú správu  
C/ Návrh na úpravu rozpočtu r. 2018  
D/ Stanovisko KFaSM  
E/ Prílohy

### **Návrh spracoval:**

Ing. Juraj Srnka, PhD. v.r.  
poverený prednosta MsÚ a vedúci FaMO

V Galante, 05. decembra 2018

## Návrh uznesenia

Mestské zastupiteľstvo v Galante v zmysle § 11 ods. 4 zákona č. 369/1990 Zb. o obecnom zriadení v znení neskorších zmien a doplnkov

### **berie na vedomie**

Stanovisko komisie finančnej a správy majetku MsZ

a **s c h v a ľ u j e**

1/ predložený návrh na VII. úpravu rozpočtu mesta na rok 2018

a) Bez pripomienok s prebytkom vo výške 243 € pri týchto príjmoch a výdavkoch:

Bežný rozpočet :	Príjmy :	12 562 770 €	Výdavky :	11 830 245 €
Kapitálový rozpočet :	Príjmy :	750 613 €	Výdavky :	2 828 761 €
Finančné operácie :	Príjmy :	1 501 410 €	Výdavky :	155 544 €

b) S nasledujúcimi pripomienkami a úpravami

.....  
.....  
.....

a **ž i a d a**

povereného prednostu MsÚ a vedúceho finančného a majetkového oddelenia  
vykonať VII. úpravu rozpočtu mesta na rok 2018

Termín : 05.02.2019

## Návrh na VII. úpravu rozpočtu na rok 2018 - dôvodová správa

K predloženiu návrhu VII. úpravy rozpočtu na rok 2018 sa pristupuje z dôvodu nutnosti zapojenia príjmov a výdavkov do rozpočtu na rok 2018 ako aj pre potreby presunov na jednotlivých položkách.

Do rozpočtu na rok 2018 je potrebné zapracovať na základe skutočného plnenia poplatky za DSO za obdobie 10/2018 v sume 1 032,64 €, ktoré slúžiana vynaložené náklady spojené s nakladaním s odpadmi na položke 637 004, FNC 05.1.0.

V rámci VII. úpravy sú na základe požiadaviek Oddelenia všeobecnej a vnútornej správy, Oddelenia rozvoja mesta, Oddelenia komunálnych služieb, Referátu sociálnych služieb, DD Patria navrhované presuny finančných prostriedkov.

K prílohám materiálu patrí aj návrh úpravy rozpočtu školstva, ktorý je zaradený na základe žiadostí riaditeľov ZŠ Gejzu Dusíka a ZŠ Štefánikova.

Súčasťou návrhu úpravy rozpočtu je aj zapojenie účelovo určených finančných prostriedkov (transferov) zo štátneho rozpočtu na príjmovú aj výdavkovú stránku do rozpočtu na rok 2018.

K požiadavkám patrí aj navýšenie rozpočtu na účelovú dotáciu pre MsKS na zabezpečenie 20. reprezentačného plesu mesta v roku 2019 vo výške 3 000 €. Krytie je navrhované prostredníctvom navýšenia podielových daní na základe vyššieho očakávania oproti rozpočtovanej sume.

K materiálu sú priložené aj požiadavky na Oddelenie rozvoja mesta, ktoré vyplynuli zo zasadnutia Komisie finančnej a správy majetku dňa 04.12.2018.

Vypracoval:  
Ing. Juraj Srnka, PhD.  
poverený prednosta MsÚ a vedúci FaMO

## Návrh VII. úpravy rozpočtu mesta na rok 2018

Ukazovateľ	Rozpočet r. 2018 ( v celých EUR )			
	schválený	po VI. úprave	návrh VII. úpravy	po VII úprave
<b>Bežný rozpočet</b>				
Bežné príjmy	11 373 225	12 528 537	34 233	12 562 770
Bežné výdavky	11 141 082	11 794 726	35 519	11 830 245
<b>Prebytok :</b>	<b>232 143</b>	<b>733 811</b>	<b>-1 287</b>	<b>732 525</b>
<b>Kapitálový rozpočet</b>				
Kapitálové príjmy	800 613	750 613	0	750 613
Kapitálové výdavky	2 304 934	2 830 047	-1 287	2 828 761
<b>Schodok :</b>	<b>-1 504 321</b>	<b>-2 079 434</b>	<b>1 287</b>	<b>-2 078 148</b>
<b>Výsledok rozpočt. hospodárenia</b>	<b>-1 272 178</b>	<b>-1 345 623</b>	<b>0</b>	<b>-1 345 623</b>
<b>Finančné operácie</b>				
Príjmy	1 364 896	1 501 410	0	1 501 410
Výdavky	90 544	155 544	0	155 544
<b>Prebytok :</b>	<b>1 274 352</b>	<b>1 345 866</b>	<b>0</b>	<b>1 345 866</b>
<b>Spolu príjmy</b>	<b>13 538 734</b>	<b>14 780 560</b>	<b>34 233</b>	<b>14 814 793</b>
<b>Spolu výdavky</b>	<b>13 536 560</b>	<b>14 780 317</b>	<b>34 233</b>	<b>14 814 550</b>
<b>Rozdiel ( prebytok hosp. )</b>	<b>2 174</b>	<b>243</b>	<b>0</b>	<b>243</b>

Stav rezervného fondu k 30.11.2018

40 379,32

Návrh zostatku rezervného fondu po VII. úprave

40 379,32

## Návrh VII. úpravy rozpočtu na rok 2018

### Bežné príjmy

<b>111003</b>	<b>Výnos dane z príjmov fyzickej osoby poukázaný územnej samospráve</b>		
	Odôvodnenie: zvýšenie príjmov na kapitole výnos dane z príjmov fyzických osôb poukázaný územnej samospráve na základe vyššieho očakávania oproti rozpočtovanej sume.		
	5 259 854	3 000,00	5 262 854

<b>133013</b>	<b>DSO - za uloženie odpadu</b>		
	Odôvodnenie: zapracovať do rozpočtu sumu 1 032,64 € na základe skutočného plnenia poplatkov za DSO za obdobie 10/2018, ktoré slúžia na vynaložené náklady spojené s nakladaním s odpadmi na položke 637004, FNC 05.1.0		
	4 378,00	1 032,64	5 410,64

### Celkové navýšenie bežných príjmov

	Rozpočet 2018	Návrh na VII. úpravu	Rozpočet po VII. úprave
Bilancia	5 264 232,00	4 032,64	5 268 264,64

### Bežné výdavky

<b>01.8.0</b>	<b>Transfery všeobecnej povahy</b>		
<b>641001</b>	<b>Účelová dotácia pre MsKS na 20. reprezentačný ples mesta v roku 2019</b>		
	0,00	3 000,00	3 000,00
	Odôvodnenie: účelová dotácia pre MsKS na zabezpečenie 20. reprezentačného plesu mesta v roku 2019.		

### Celkové navýšenie bežných výdavkov

	Rozpočet 2018	Návrh na VII. úpravu	Rozpočet po VII. úprave
Bilancia	0,00	3 000,00	3 000,00

### Presuny finančných prostriedkov

<b>01.1.1</b>	<b>Na základe požiadavky Oddelenia všeobecnej a vnútornej správy presun medzi položkami bežných výdavkov na uvedenej kapitole.</b>		
635009	27 352,00	-2 800,00	24 552,00
633001	16 000,00	-2 000,00	14 000,00
637001	2 500,00	300,00	2 800,00
633002	4 330,00	2 500,00	6 830,00
631002	6 000,00	2 000,00	8 000,00
<b>Spolu</b>	<b>43 352,00</b>	<b>0,00</b>	<b>43 352,00</b>

	<i>Na základe požiadavky Oddelenia komunálnych služieb presun medzi položkami výdavkov rozpočtu na uvedených kapitolách.</i>		
<b>05.1.0</b>	<b><i>Nakladanie s odpadmi</i></b>		
713004	3 400,00	200,00	3 600,00
717003	1 486,50	-1 486,50	0,00
637004	6 142,00	1 032,64	7 174,64
633004	7 060,00	1 486,50	8 546,50
<b>05.6.0</b>	<b><i>Ochrana životného prostredia</i></b>		
637004	3 000,00	-200,00	2 800,00
<b>04.7.3</b>	<b><i>Cestovný ruch</i></b>		
633006	5 000,00	-2 000,00	3 000,00
637003	5 000,00	2 000,00	7 000,00
<b>04.1.1</b>	<b><i>Všeobecná ekonomická a obchodná činnosť</i></b>		
600	84 393,00	-2 000,00	82 393,00
600	12 000,00	2 000,00	14 000,00
<b>Celový sumár</b>	<b>127 481,50</b>	<b>1 032,64</b>	<b>128 514,14</b>

	<i>Na základe požiadavky Oddelenia rozvoja mesta presun medzi položkami výdavkov rozpočtu na uvedených kapitolách.</i>		
<b>04.4.3</b>	<b><i>Výstavba</i></b>		
Nájomné byty	25 000,00	-1 000,00	24 000,00
PD-dopr.znač., rozšírenie chodníkov, cyklotrasy	20 000,00	9 900,00	29 900,00
Územný plán zóny/Urban.štúdia pre rozvoj.plochy	5 000,00	-5 000,00	0,00
<b>04.5.1</b>	<b><i>Cestná doprava</i></b>		
Oprava cesty SNP 997 1. etapa	180 000,00	-4 790,00	175 210,00
Parkovisko pri Renesančnom kaštieli	52 819,00	835,00	53 654,00
<b>06.2.0</b>	<b><i>Rozvoj obcí</i></b>		
717001 Multifunkčné ihrisko Sever	71 063,00	55,00	71 118,00
<b>Spolu</b>	<b>353 882,00</b>	<b>0,00</b>	<b>353 882,00</b>

	<i>Na základe požiadavky Referátu sociálnych služieb presun medzi položkami výdavkov rozpočtu na uvedených kapitolách.</i>		
<b>Kapitola a položka</b>	<b>Názov položky</b>	<b>Zmena rozpočtu 2018</b>	<b>Po úprave rozpočtu 2018</b>
10.9.0; 636001	Sociálne zabezpečenie inde neklasifikované	ˆ-6 200 (pôvodne 7 200 €)	1 000
10.2.0/1; 637004	Zariadenia sociálnych služieb- Denné centrá	ˆ+1 500 (pôvodne 41 400 €)	42 900
10.2.0/1; 635006	Zariadenia sociálnych služieb- Denné centrá	ˆ+4 700 (pôvodne 25 000 €)	29 700

### Zapojenie do rozpočtu prostriedkov zo štátneho rozpočtu

Odôvodnenie: potreba zapojenia účelovo určených finančných prostriedkov (transferov) zo štátneho rozpočtu na príjmovú aj výdavkovú stránku do rozpočtu mesta na rok 2018

#### **Bežné príjmy**

312	Sociálna terénna práca			
		0	21 764	21 764
312	Metodik			
		13 288	977	14 265
312	Odstupné, odchodné pre ZŠ SNP			
		0	1 001	1 001
312	Matrika			
		44 800	3 438	48 238
312	Stavebný poriadok			
		13 900	3 020	16 920

#### **Spolu uvedené príjmy**

	Rozpočet 2018	Návrh na VII.úpravu	Rozpočet po VII.úprave
Bilancia	71 988	30 200	102 188

#### **Bežné výdavky - OVVS**

01.1.1	Výdavky verejnej správy			
610	Metodik			
		0	9 100	9 100
610	Stavebný poriadok			
		0	5 300	5 300

#### **Bežné výdavky - Soc.pomoc občanom v hmotnej a soc.núdzi**

01.7.0	Soc.pomoc občanom v hmotnej a soc.núdzi			
610		0	15 800	15 800

#### **Spolu uvedené výdavky**

	Rozpočet 2018	Návrh na VII.úpravu	Rozpočet po VII.úprave
Bilancia	0	30 200	30 200

**Patria Domov dôchodcov v Galante**

**Návrh na úpravu rozpočtu na r. 2018 - presun výdavkových rozpočtových prostriedkov**

<b>Ekon. klasif.</b>	<b>Ekonomická klasifikcia / Text</b>	<b>Zariadenie pre seniorov</b>	<b>Zariadenie opatrovat. služby</b>	<b>Nocľaháreň</b>	<b>Opatr. služba ( v domácnosti )</b>
<b>610</b>	<b>Mzdy, platy, služobné príjmy</b>	<b>-1 750</b>	<b>-110</b>	<b>-86</b>	<b>0</b>
	Zníženie výdavkov na mzdy z dôvodu úspory pri čerpaní dávok počas prvých 10 dní práceneschopnosti	-1 750	-110	-86	
<b>630</b>	<b>Tovary a služby</b>	<b>0</b>	<b>0</b>	<b>0</b>	<b>0</b>
	631 - Cestovné náhrady (seminár o soc. službách v EÚ - Mikulov ČR )	200			-40
	632 - Energie a poštovné ( úspora na elektrickej energii, poštovné OS )	-5 300			40
	633 - Materiál ( nákup 110 ks stoličiek do jedálne zariadenia )	5 000			
	634 - Dopravné ( čerpanie pohonných hmôt )	100			
<b>640</b>	<b>Bežné transfery na nemocenské dávky</b>	<b>1 750</b>	<b>110</b>	<b>86</b>	<b>0</b>
	Zvýšenie rozpočtovaných výdavkov na :		110	86	
	- náhrady mzdy počas PN ( zvýšený výskyt bakter. a vírus. ochorení )	800			
	- odstupné pre zamestnankyňu, ktorá zo zdravotných dôvodov nie je naďalej schopná výkonu svojej práce podľa lekárskeho posudku	950			
<b>S p o l u :</b>		<b>0</b>	<b>0</b>	<b>0</b>	<b>0</b>

Vypracovala : Ing. Mária Kuruczová  
V Galante, 28. 11.2018

Mgr. Anita Tušková v.r.  
riadiateľka Patria DD v Galante




## Návrh úpravy rozpočtu školstva na rok 2018 – originálne kompetencie – presun financií.

Úprava rozpočtu školstva sa navrhuje na základe žiadostí riaditeľov základných škôl nasledovne:

- ZŠ Gejzu Dusíka:  
Mzdy + odvody (610, 620)  
ŠKD                - 3 000 €  
ŠJ                  + 3 000 €
  
- ZŠ Štefánikova:  
Mzdy + odvody (610, 620)  
ŠKD                - 1 700 €  
ŠJ                  + 1 700 €

Požiadavka presunu finančných prostriedkov pre originálne kompetencie vznikla z dôvodu potreby dofinancovania mzdových nákladov v školských jedálňach.

V Galante dňa 20. 11. 2018

  
Mgr. Lívia Gešková  
vedúca oddelenia spoločenských služieb



# Návrh na úpravu rozpočtu školstva (originálne kompetencie-presun financií) - rok 2018


Názov školy, škol. zariadenia	Mzdy (vrátanie odvodov)	Prevádzka	Spolu	ŠJ	ŠKD	Spolu	Vlastné príjmy	Celkom
	€						€	
ZŠ G. Dusíka	517 000	94 000	611 000	50 550	77 000	738 550	29 000	767 550
ZŠ SNP	840 000	152 000	992 000	62 500	94 300	1 148 800	37 000	1 185 800
ZŠ Štefánikova	375 000	68 500	443 500	29 500	34 800	507 800	15 000	522 800
ZŠ Z. Kodálya s VJM	485 000	82 000	567 000	35 750	78 800	681 550	19 800	701 350
<b>SPOLU ZŠ:</b>	<b>2 217 000</b>	<b>396 500</b>	<b>2 613 500</b>	<b>178 300</b>	<b>284 900</b>	<b>3 076 700</b>	<b>100 800</b>	<b>3 177 500</b>
MŠ Nová doba	114 700	30 000	144 700	17 300		162 000	8 100	170 100
MŠ Nová doba s VJM	100 500	30 000	130 500	18 500		149 000	7 300	156 300
MŠ Clementisove sady	102 000	30 000	132 000	14 500		146 500	8 800	155 300
MŠ SNP (spolu s alok.tr.)	193 000	49 000	242 000	38 000		280 000	15 000	295 000
MŠ Sever (spolu s alok.tr.)	224 819	55 443	280 262	33 696		313 958	17 800	331 758
<b>SPOLU MŠ:</b>	<b>735 019</b>	<b>194 443</b>	<b>929 462</b>	<b>121 996</b>		<b>1 051 458</b>	<b>57 000</b>	<b>1 108 458</b>
ZUŠ SNP	141 800	32 000	173 800			173 800	23 000	196 800
ZUŠ J. Haydna	243 000	23 500	266 500			266 500	22 000	288 500
<b>SPOLU ZUŠ:</b>	<b>384 800</b>	<b>55 500</b>	<b>440 300</b>			<b>440 300</b>	<b>45 000</b>	<b>485 300</b>
<b>CVČ Spektrum</b>	<b>53 000</b>	<b>3 600</b>	<b>56 600</b>			<b>56 600</b>	<b>16 000</b>	<b>72 600</b>
<b>CELKOM:</b>	<b>3 389 819</b>	<b>650 043</b>	<b>4 039 862</b>	<b>300 296</b>	<b>284 900</b>	<b>4 625 058</b>	<b>218 800</b>	<b>4 843 858</b>

Prenesené kompetencie – normatívne financovanie ZŠ z rozpočtu MŠVvaŠ SR	2 613 500
Príjmy škôl	218 800
Originálne kompetencie – z podielových daní	2 011 558
Spolu:	4 843 858

V Galante 20. 11. 2018

Mgr. Lívia Gešková  
vedúca OSS



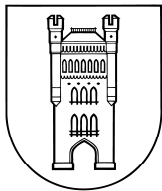

**Mesto Galanta**  
**Mestský úrad Galanta**  
**Oddelenie rozvoja mesta**  
**Mierové námestie 940/1, 924 18 Galanta**  
**P. O. Box 43**

Mestské zastupiteľstvo v Galante

Vec

**Návrh na VII. úpravu rozpočtu 2018**

Na základe požiadavky Komisie Finančnej a správy majetku Mestského zastupiteľstva v Galante zo dňa 04.12.2018 Oddelenie rozvoja mesta predkladá nasledovné prílohy:

1, Nájomné byty

A/ prehľad čerpania rozpočtu

B/ situáciu osadenia nájomných bytov

2, PD - dopravné značenie, rozširovanie chodníkov, cyklotrasy - prehľad čerpania

Z kapitoly sa použili finančné prostriedky na vypracovanie PD spojené s riešením cyklotrás, dopravných situácií pred ZŠ G. Dusíka, PD riešenia dopravných situácií na parkovisku za Depresom, PD Kolumbárium a pod. V tabuľke je podrobný rozpis.

Zostatok finančných prostriedkov je suma 4 338 Eur. Navýšenie rozpočtu sa požaduje z dôvodu:

A/ zaplata "PD skutočného vyhotovenia realizácie strechy nad hlavnou budovou neogotického kaštieľa" v sume 7 380 Eur

B/ z dôvodu výzvy na čerpanie finančných prostriedkov EU na rekonštrukciu predškolských zariadení. Po dohode s Oddelením školstva sa vybrala MŠ Clementisove sady. Mesto Galanta vyhlásilo obchodno - verejnú súťaž na predkladanie cenových ponúk na vypracovanie PD „Rekonštrukcia a prístavba MŠ na sídlisku Clementisové sady v meste Galanta“,. Na základe priemernej hodnoty zákazky predložených ponúk sa vypočítala suma 12 613 Eur. Dňa 5.12.2018 do 14. 00 hod. sa vyhodnocujú ponuky súťaže. Na základe vyhodnotenia súťaže sa budú čerpať skutočné náklady na vypracovanie PD.

Po úprave rozpočtu sa presúvajú finančné zdroje na túto kapitolu v sume 9 900 Eur.

3, Parkovisko pri renesančnom kaštieli

A/ Prehľad čerpania finančných prostriedkov


B/ Situácia parkoviska

S pozdravom

**Eva Vašáková, samostatný odborný referent, v.r.**





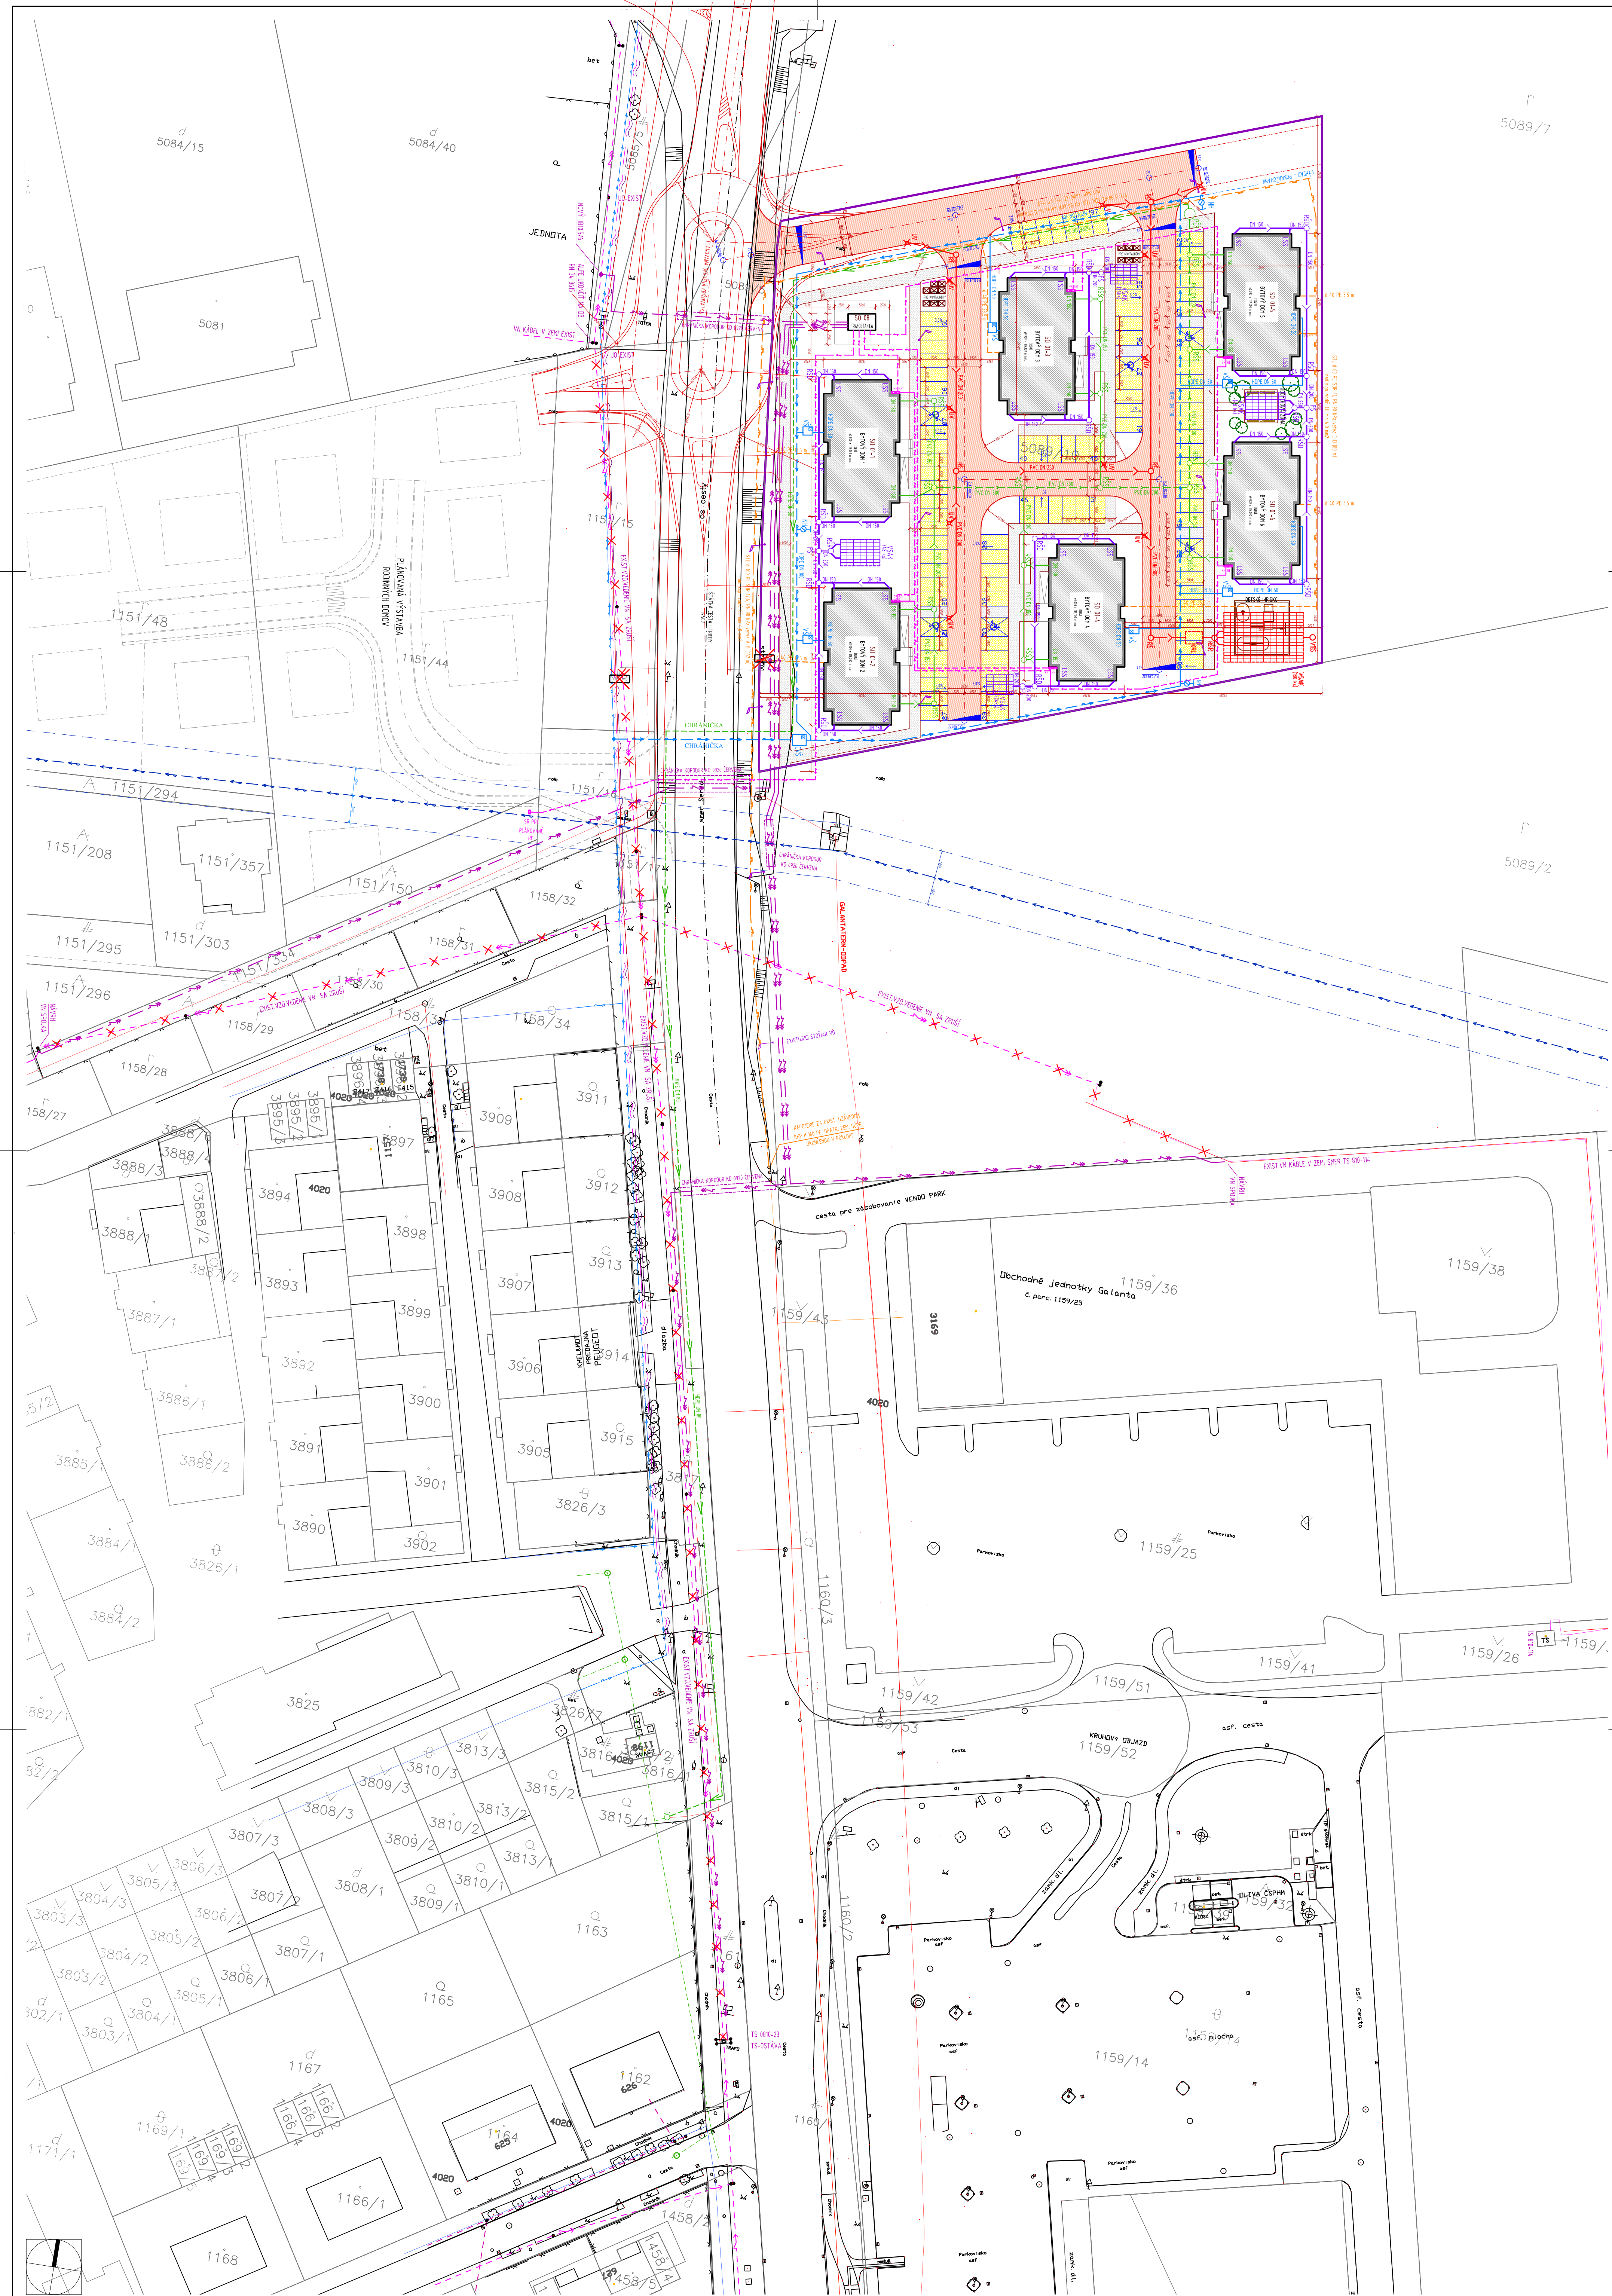

### ČLENENIE STAVBY NA STAVEBNÉ OBJEKTY:

- |         |  |
|---------|--|
| 50 01   | BTŮVNÉ DOMY  |
| 50 01-1 | BTŮVNÝ DOM 1                                       |
| 50 01-2 | BTŮVNÝ DOM 2                                       |
| 50 01-3 | BTŮVNÝ DOM 3                                       |
| 50 01-4 | BTŮVNÝ DOM 4                                       |
| 50 01-5 | BTŮVNÝ DOM 5                                       |
| 50 01-6 | BTŮVNÝ DOM 6                                       |
| 50 02   | KOMUNIKACE A SPĚCHNÉ LADY                          |
| 50 03   | ROZBĚRNÉ VEŘENÍ ODVOZOVÁ A VODOVODNÉ PŘÍPOJKY      |
| 50 04   | ROZBĚRNÉ VEŘENÍ KANALIZAČNÍ A KANALIZAČNÍ PŘÍPOJKY |
| 50 05   | DAŽOVNÍ KANALIZACE                                 |
| 50 06   | ROZBĚRNÉ VEŘENÍ RYBNÍKOVODŮ A PLŮVNÝCH PŘÍPOJKY    |
| 50 07   | VNĚ PŘÍPOJKY A TRATISY                             |
| 50 08   | ROZTOČNÁ A PŘÍPOJKY                                |
| 50 09   | VEŘENÍ OSLAVENÍ                                    |
| 50 10   | TEBENÉ A SAUVÉ ÚPRAVY                              |

[illegible][illegible][illegible]

PODĽA ZÁKONA O AUTORSKÝCH PRAVÁCH JE BEZ SOHLASU AUTORA ZAKÁZANÉ AKÉKOLIKY ŠÍRIENIE ALEBO KOPÍROVANIE TOHTO PROJEKTU. TENTO PROJEKT JE VYPRACOVANÝ AKO ZÁKLADNÉ STAVBY PRE ÚČINNÉ KONANIE NEPREPŔAŽE ZODPOVEDNOSŤ ZA JEHO POUŽITIE NA INÝ AKO TENTO ÚČEL.

AUTOR PROJEKTU	Ingearch Ing. JÁN KOVÁČ
Hlavný inžinier projektu	Ingearch Ing. JÁN KOVÁČ
VYPRACOVÁV	Ingearch Ing. JÁN KOVÁČ



**Kováč Architects s.r.o.**  
 Štúrč SNP 997/11, Galéria 924 0  
 mobil: +421 906 916 000  
 mail: [info@kovacs-architects.sk](mailto:info@kovacs-architects.sk)

MĚSTO STÁVBY	GALANTA, ul. GALANTA, č. POC. 5660/90
NÁZEV STAVBY	VÝSTAVBA NÁJOMNÝCH BYTOVÝCH DOMOV - GALANTA
ÚČEL / STUPEŇ PROJEKTA	P-30 ARCHITECTURA
DATA	02/2017

OBSAH VÝKRESU	KOORDINAČNÁ SITUÁCIA	1 : 500
	ČÍSLO ZÁKAZNÍK	02/2017
	MIERKA	1 : 500

3

[illegible]





Názov účtu	Rozpočet
PD dopr.značenie, rozš.chodníkov, cyklotrasy	<b>20 000,00</b>

č. faktúry	dodávateľ	obsah	čerpanie	zostatok
objednávka	ProVia s.r.o.	doprava SEVER	0,00	20 000,00
objednávka	ProVia s.r.o.	rozšírenie komunikácie a parking Revolučná 969 a 970	0,00	20 000,00
objednávka	ProVia s.r.o.	Depreso parkovisko - usporiadanie územia	0,00	20 000,00
105/2018	Ing. Peter Aštary - g.a.m.	PD JV veže + rozpočet + VV	660,00	19 340,00 *
244/2018	Ing. Gujberová - CENSTAV	Rozpočet na rekonštrukciu strešného plášt'a	50,00	19 290,00 *
459/2018	BVK-PRO, s.r.o.	Statické posúdenie SO-01 Galandia	4 080,00	15 210,00 *
499/2018	ADA atelier s.r.o.	PD Kolumbárium	600,00	14 610,00 *
924/2018	AD Plan s.r.o.	ZŠ G.Dusíka + Hodská doprava	420,00	14 190,00 *
749/2018	Projekty Európskych spoločností, s.r.o.	Jasle pri ZŠ Z. Kodálya - projektový zámer	1 500,00	12 690,00 *
719/2018	Viaproject s.r.o.	Návrh dopravného značenia a dopravné štúdie	1 170,00	11 520,00 *
677/2018	Ladislav Bús	Odborná činnosť na VO Cyklotrasa Kolónia - Samsung	2 988,00	8 532,00 *
748/2018	Klient s.r.o.	priesk.trhu na obstar.dod.PD-sanačný projekt Galandia	990,00	7 542,00 *
816/2018	ProVia s.r.o.	PD SO 01.1 výšková úprava nad teplovodom	456,00	7 086,00 *
843/2018	Ing. arch. Ján Kováč	architektonická štúdia k projektovému zámeru	960,00	6 126,00 *
908/2018	Ladislav Bús	Odborná činnosť na VO Cyklotrasa Kolónia - Samsung	1 788,00	4 338,00 *
objednávka	Rekony sro, Nitra	PD pre stavebné povolenie a realizačný projekt	0,00	4 338,00
				4 338,00
				4 338,00
				4 338,00
			<b>15 662,00</b>	<b>4 338,00</b>

<i>Názov účtu</i>	<i>Rozpočet</i>
Parkovisko pri Renesančnom kaštieli	<b>52 819,00</b>

<i>č. faktúry</i>	<i>dodávateľ</i>	<i>obsah</i>	<i>čerpanie</i>	<i>zostatok</i>
421/2018	Cesty a stavby s.r.o	Esterházyovcov 997 pred Depressom - oprava chodníka	18 602,54	34 216,46 *
954/2018	jai group s.r.o.	realizácia oplozenia kont.stojiska	5 295,60	28 920,86 *
953/2018	jai group s.r.o.	osadenie obrubníkov na parkovisku	2 994,72	25 926,14 *
neuhr. fa	jai group s.r.o.	parkovisko	26 758,21	-832,07
			<b>0,00</b>	<b>53 651,07</b>
				<b>-832,07</b>

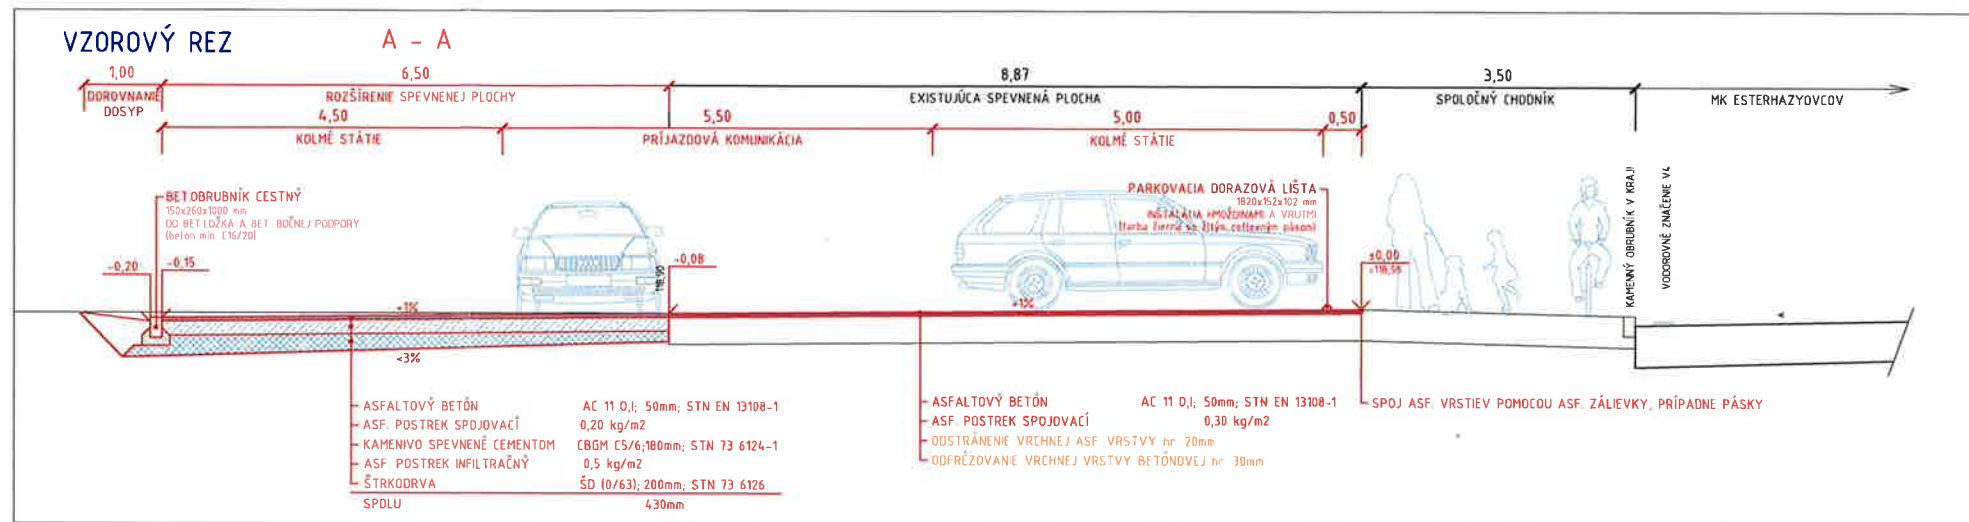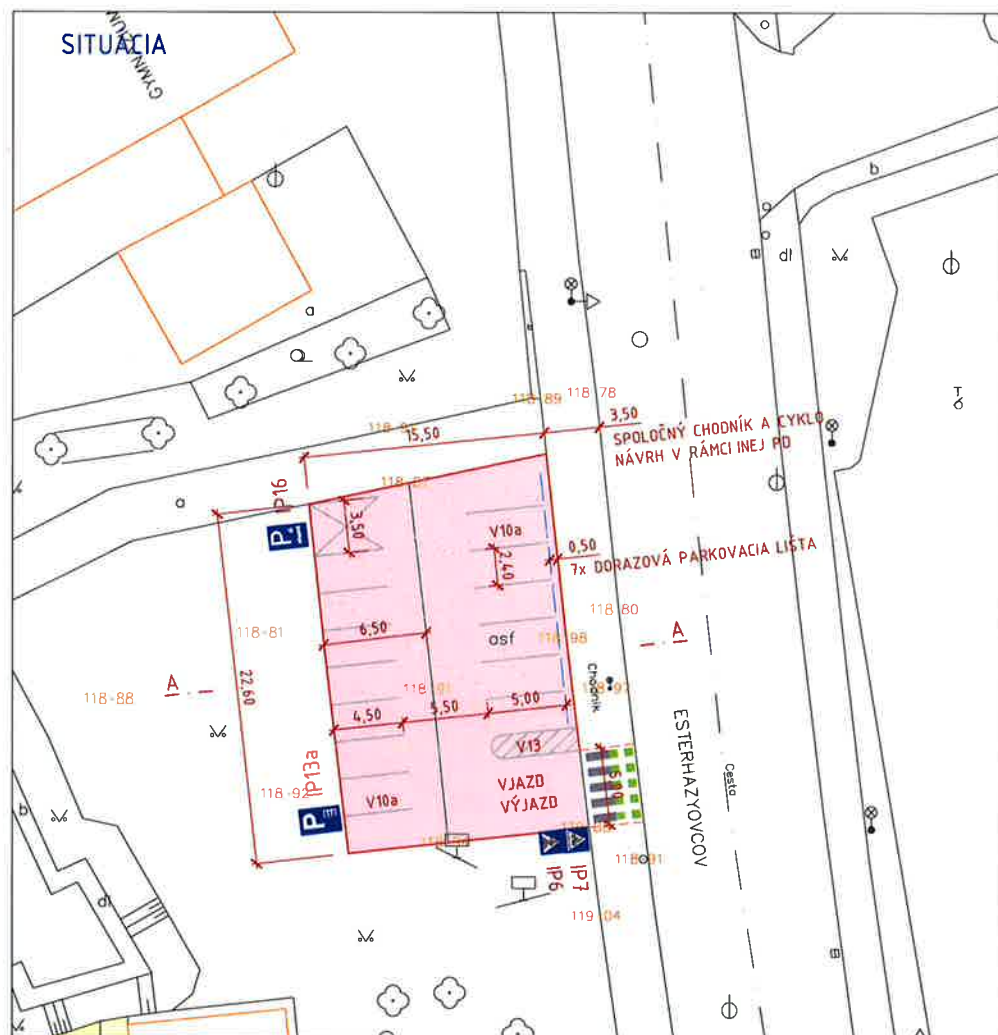

PODKLAD Z TECHNICEJ MAPY MESTA GALANTA



**NÁVRH USPORIADANIA PARKOVISKA**  
 ul. Esterhazyovcov, Galanta

**SITUÁCIA A VZOROVÝ REZ**

DÁTUM 06/2018, MIERKA 1:250/50  
 VYPRACOVAL Ing. Boris Aresta



**STANOVISKO**  
**komisie finančnej a správy majetku mestského zastupiteľstva v Galante**

Komisia finančná a správy majetku MsZ na svojom riadnom zasadnutí dňa 04.12.2018 prerokovala návrh na VII. úpravu rozpočtu mesta na rok 2018.

Finančná komisia odporúča MsZ schváliť predložený návrh na úpravu rozpočtu mesta na rok 2018 s nasledovnými pripomienkami:

- finančné prostriedky vo výške 3.000 € vyčleniť z rozpočtu mesta na účelovú dotáciu pre MsKS v súvislosti so zabezpečením XX. reprezentačného plesu mesta Galanta v r. 2019
- kapitola 04.4.3 Výstavba - nájomné byty - doplniť dôvodovú správu o rozpis čerpania čiastky 24.000 € a vizualizáciu
- kapitola 04.4.3 Výstavba - projektové dokumentácie - doplniť dôvodovú správu o rozpis čerpania čiastky 29.900 €
- kapitola 04.5.1. Cestná doprava – parkovisko pri renesančnom kaštieli - doplniť dôvodovú správu o rozpis čerpania čiastky 53.645 € a vizualizáciu

**Peter Závodský v.r.**  
**predseda komisie**

Zapisovateľka: Mgr. Katarína Kluchová