

# **M E S T S K Ý   Ú R A D   V   G A L A N T E**

Pre rokovanie  
Mestského zastupiteľstva v Galante  
dňa 26. októbra 2021

## **K bodu č.4: Renesančný kaštieľ v Galante - Rekonštrukcia vnútorných priestorov**

### **Návrh predkladá:**

Peter Paška v.r.  
primátor

### **Materiál obsahuje:**

A/ Návrh uznesenia  
B/ Dôvodová správa

### **Návrh spracoval:**

Ing.Mgr. Slávka Veselá v.r.  
vedúca Oddelenia rozvoja, výstavby a spoločný stavebný úrad  
Eva Vašáková v.r.  
vedúca referátu investícií a dopravy

V Galante, 20.10.2021

## **Návrh uznesenia**

Mestské zastupiteľstvo v Galante v zmysle § 11 ods. 4 písm. a) zákona č.369/1990 Zb. o obecnom zriadení v znení neskorších zmien a doplnkov

### **s c h v a ľ u j e**

- a) predloženie žiadosti o nenávratný finančný príspevok na podporu udržateľnosti a odolnosti kultúrnych inštitúcií v súvislosti s pandémiou COVID-19, kód výzvy IROP-PO7-SC77-2021-75 s názvom „Renesančný kaštieľ v Galante - Rekonštrukcia vnútorných priestorov“ pričom ciele projektu sú v súlade s platným Plánom hospodárskeho a sociálneho rozvoja mesta a s platným Územným plánom mesta
- b) spolufinancovanie projektu t.j. min. 5% z celkových oprávnených výdavkov vo výške 10 526,32 €.
- c) zabezpečením financovania neoprávnených výdavkov, ktoré vzniknú v priebehu realizácie projektu a budú nevyhnutné na dosiahnutie jeho cieľa.

### **ž i a d a**

- 1. **prednostu MsÚ**  
predložiť žiadosť o poskytnutie nenávratného finančného príspevku na Ministerstvo kultúry Slovenskej republiky
- 2. **vedúceho finančného a majetkového oddelenia MsÚ**  
zapracovať do rozpočtu mesta pre rok 2022 čiastku 10 526,32 € ako kapitálové výdavky na krytie spolufinancovanie predmetného projektu.

Termín: do 25.11.2021

Termín: do 31.12.2021

## **Dôvodová správa**

Zámerom predkladaného projektu je rekonštrukcia existujúceho objektu Renesančného kaštieľa s.č. 1578 v Galante.

Predmetom zámeru je investícia do obstarania a modernizácia materiálo-technického vybavenia interiéru vstupu, sobášnej siene, zázemia správcu a rekonštrukcia sociálneho zariadenia v súvislosti s pandémiou COVID-19. Súčasný technický stav interiérového vybavenia vstupu, sobášnej siene, zázemia správcu je zastaralé a opotrebované, ktoré sa realizovalo v 80-tych rokoch 20-ho storočia. Hygienické zariadenie pre personál a verejnosť nespĺňa požiadavky platných technických noriem. Kanalizačné napojenie s čistiacou šachtou je situované v suteréne objektu, ktoré je nutné prebudovať. Koncepcia architektonického a dispozičného riešenia bude vychádzať zo snahy o vytvorenie kompozične vyváženého celku.

Mesto Galanta má možnosť tento zámer financovať z nenávratných finančných prostriedkov v rámci operačného programu Integrovaný regionálny operačný program, Investičná priorita: 7.1 - Podpora nápravy dôsledkov krízy v kontexte pandémie COVID-19 a príprava zelenej, digitálnej a odolnej obnovy hospodárstva. Špecifický cieľ: 7.7: Podpora udržateľnosti a odolnosti kultúrnych inštitúcií.

Spracovala Vašáková




BYTOVÝ DOM

IHRISKO


TELO

BYTOVÝ DOM

PB 119,39

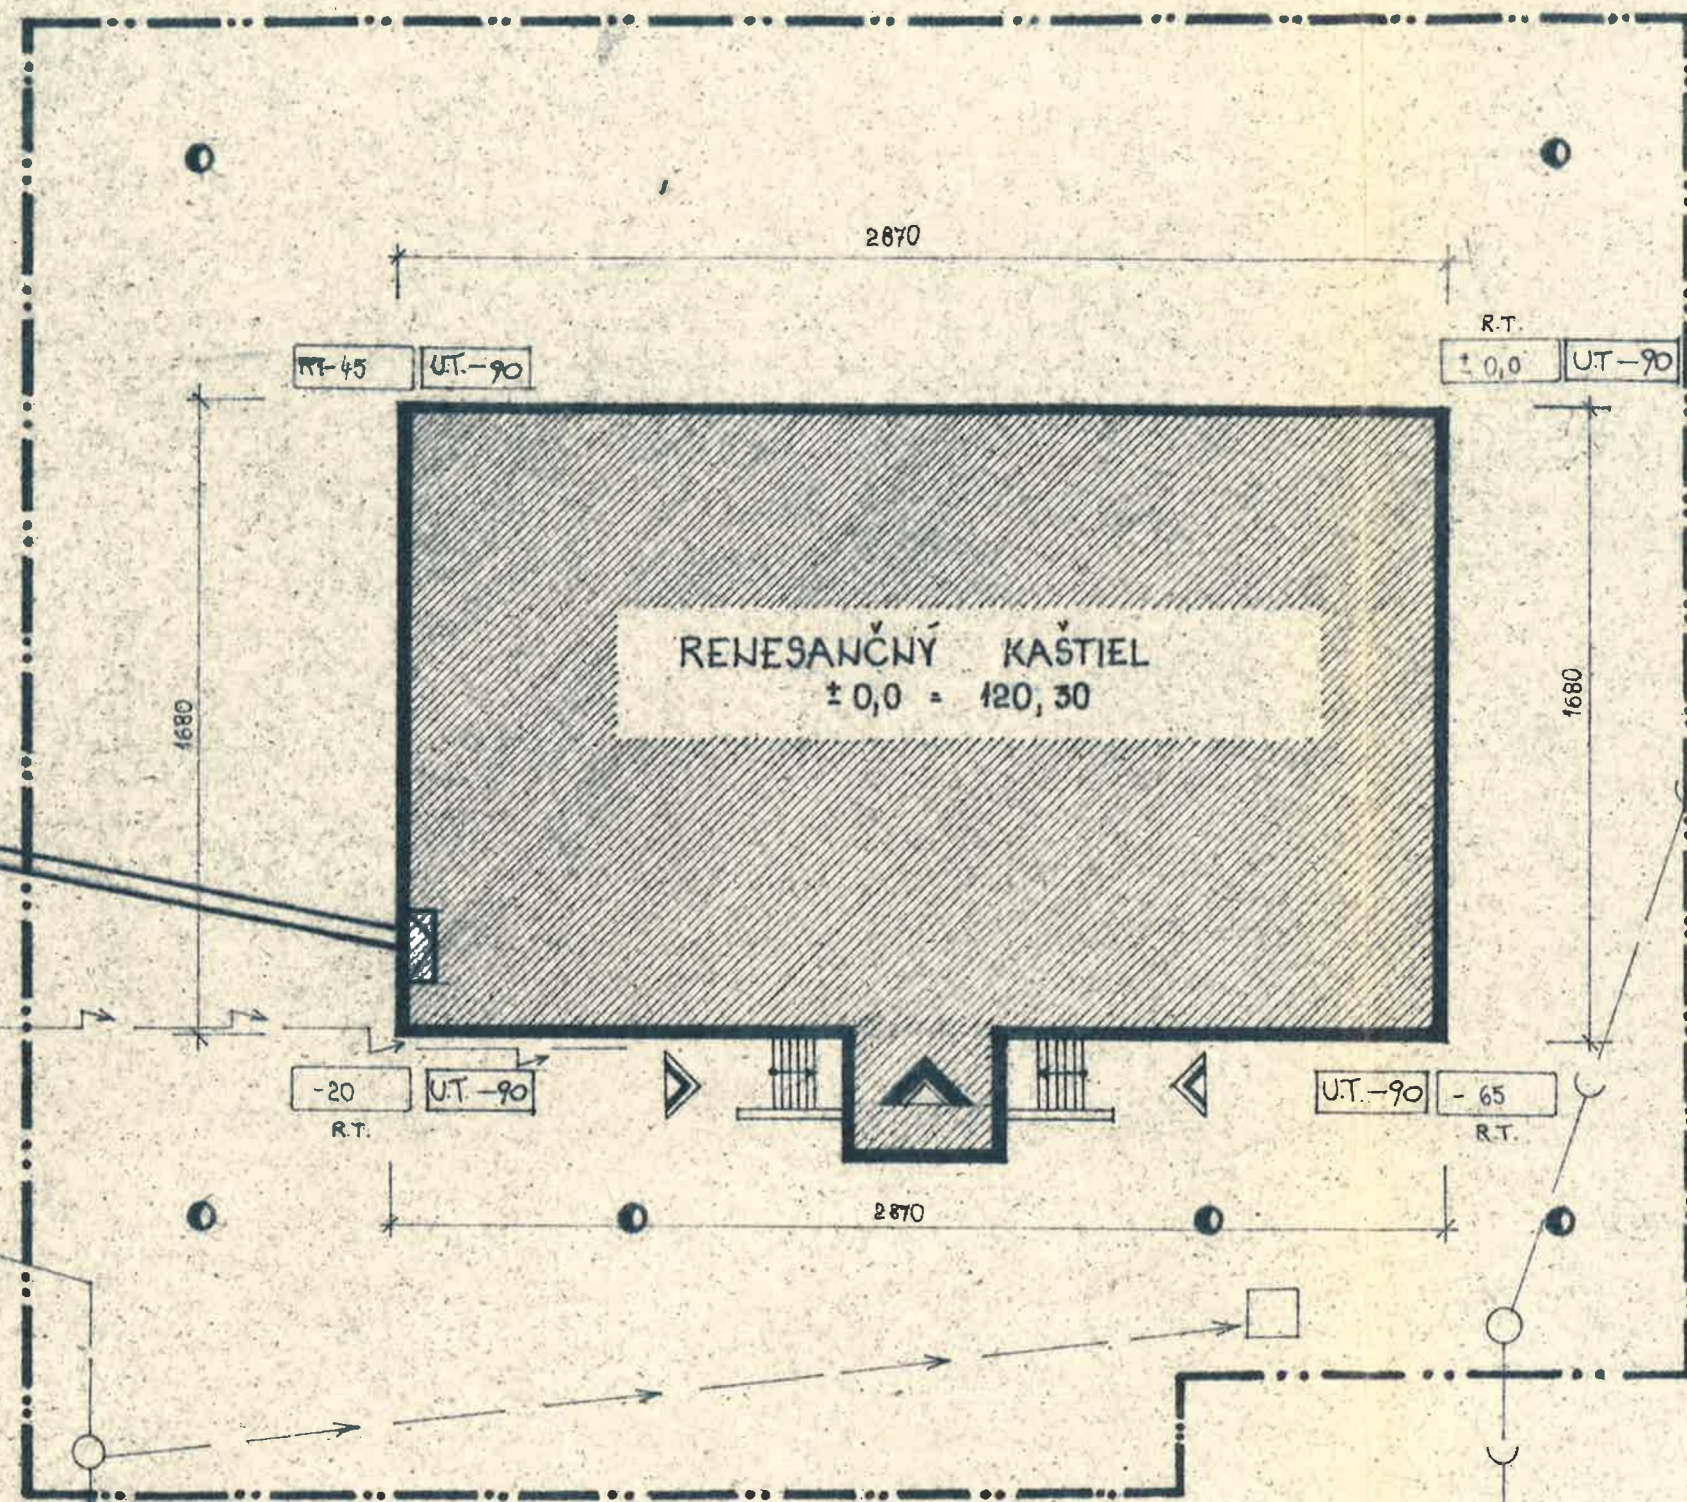



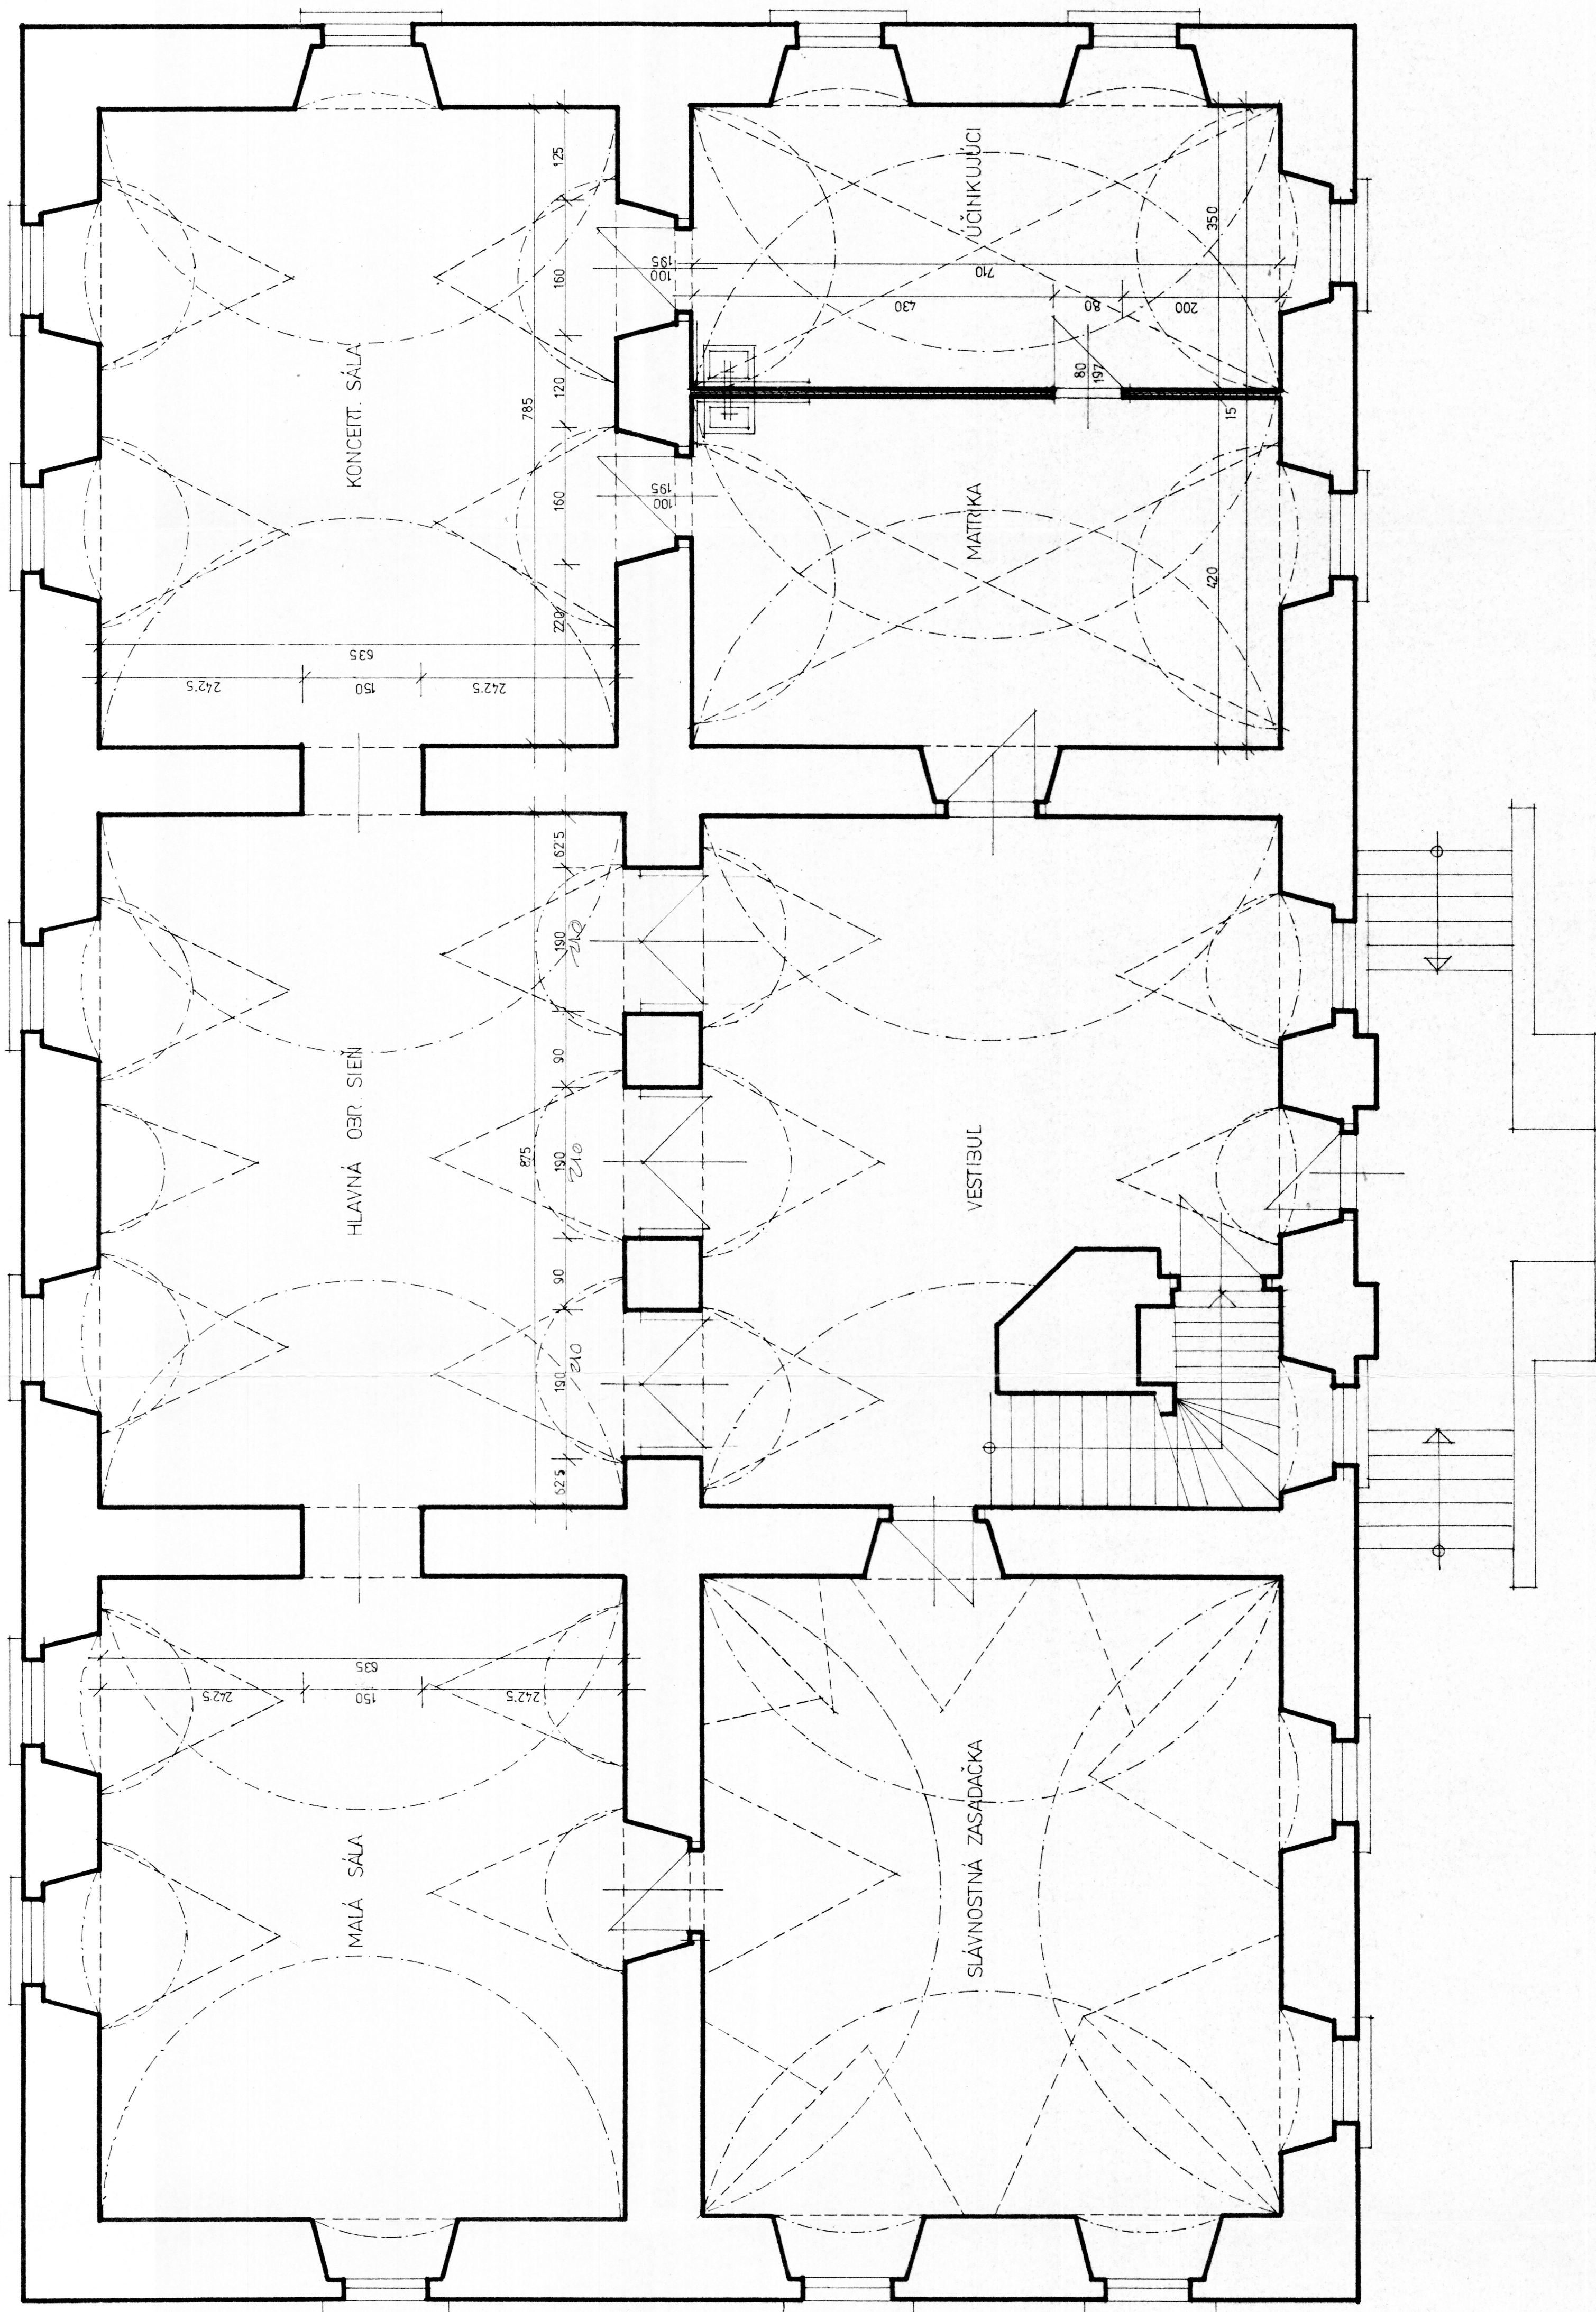


POZN. : KAMĚNOREZ DLAŽBY BUDE SÚČASŤOU PROJEKTU INTERIÉRU

STAVEBNÉ ÚPRAVY

KÁŠTIEL GALANTA  
PRÍZEMIE    ING. ARCH. BRTKO / ŠALLA / LUKNÁR



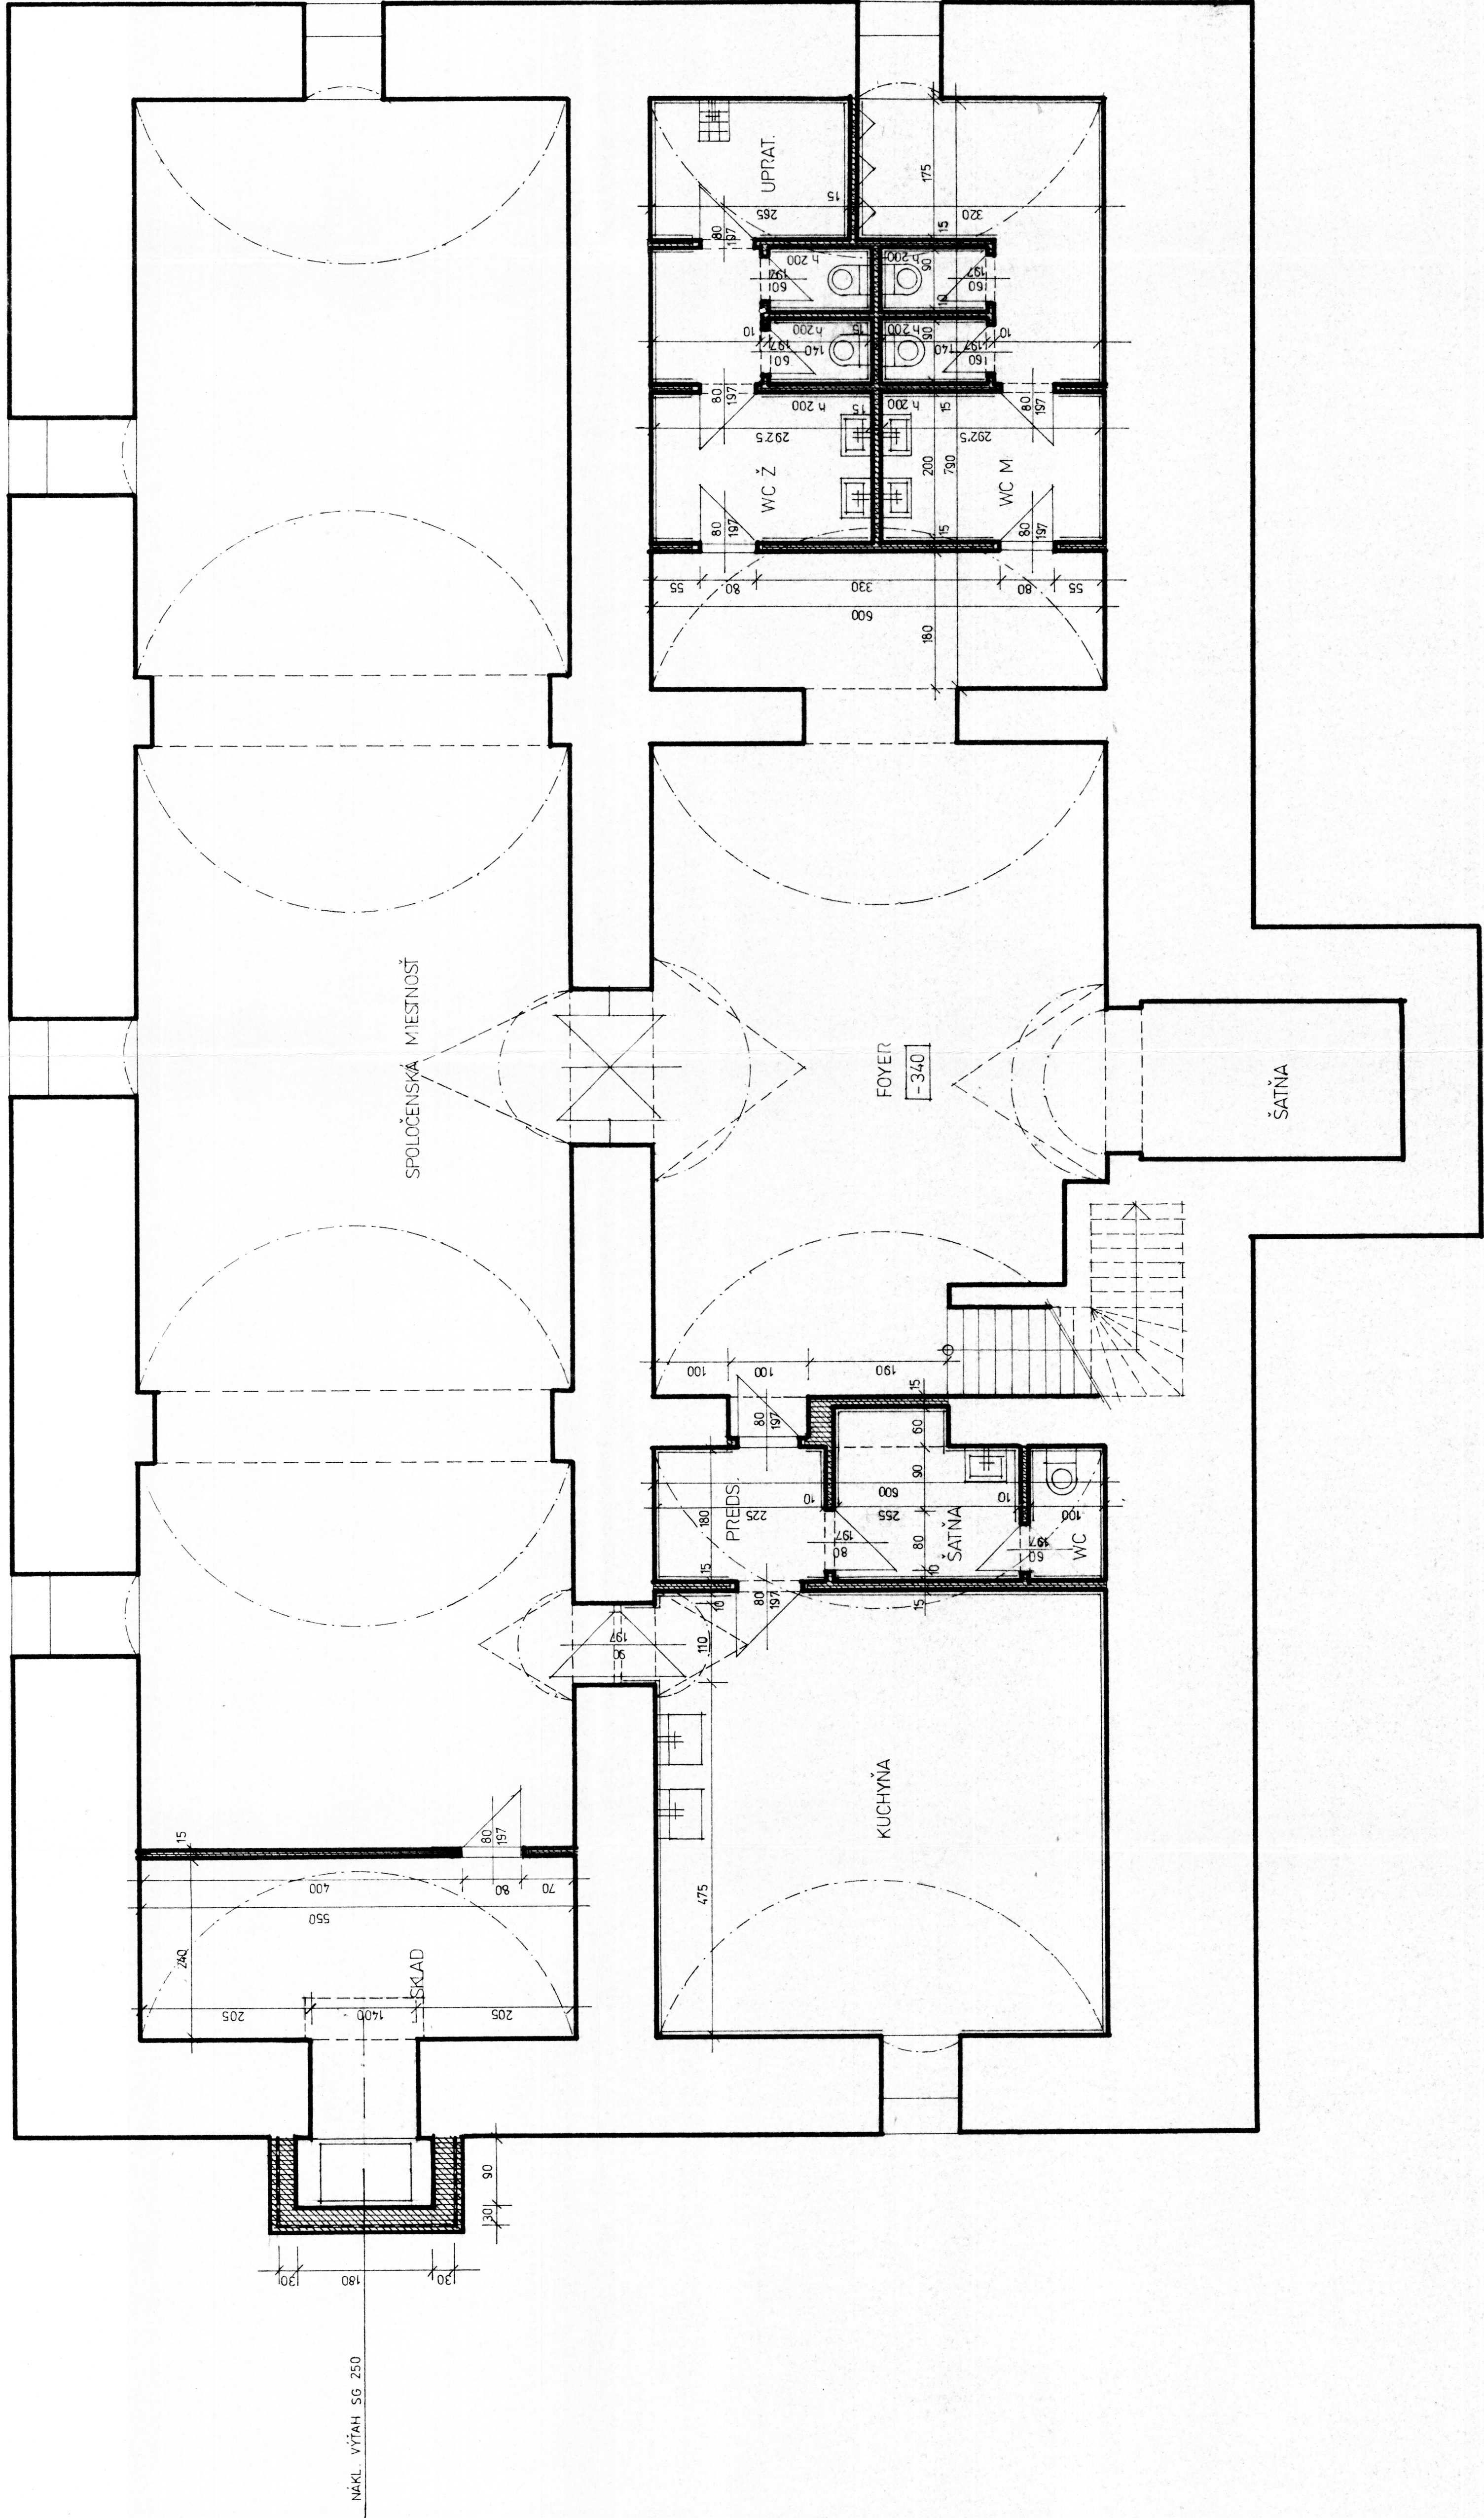

NÁKL. VÝTAH SG 250

POZN. TYP DLAŽBY PRE FOYER A SPOLOČ. MIEST. UPRESNÍ  
PROJEKT INTERIERU  
VSTUPNÉ DVERE DO SPOLOČ. MIEST. - ZUKOV

STAVEBNÉ ÚPRAVY

KAŠTIEL GALANTA  
SUTERÉN ING. ARCH. EITIKO / ŠALLA LUKNÁR